


KEYPLAN

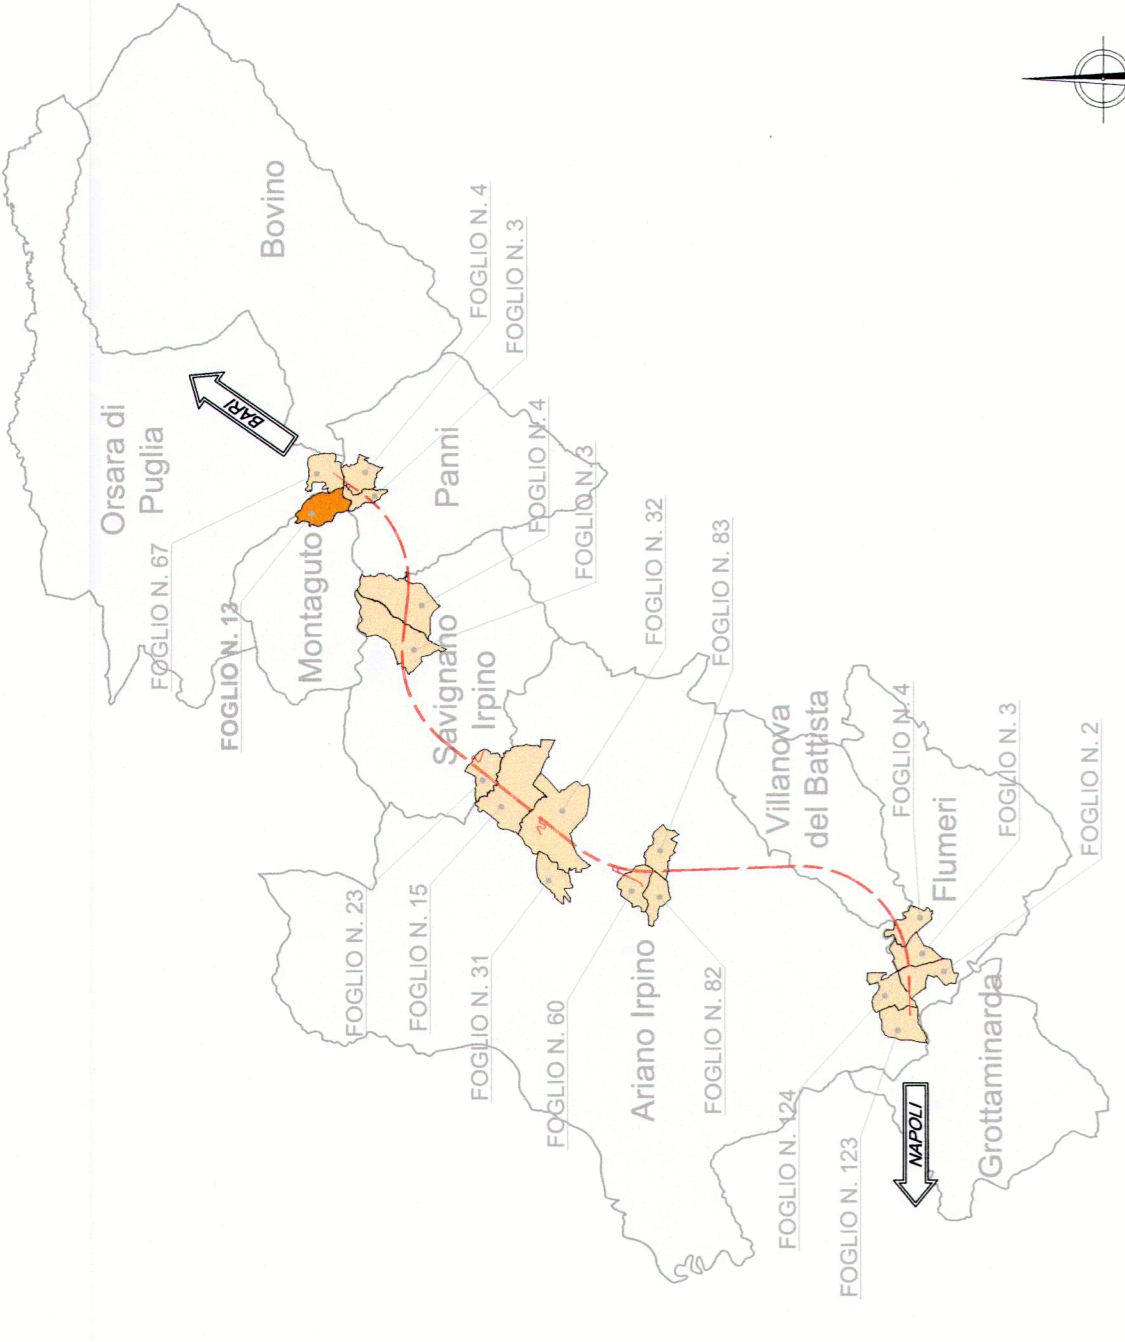

LEGENDA

	SEDE ATTUALE FERROVIA		DEMOLIZIONI
	ESPROPRIAZIONI PER NUOVA SEDE FERROVIARIA E SUE DIPENDENZE		STRADE ESISTENTI
	ESPROPRIAZIONI PER REALIZZAZIONI DI STRADE, PARCHEGGI, CANALI, FOSSI		CORSI D'ACQUA
	ESPROPRIAZIONI PER OPERE DI MITIGAZIONE AMBIENTALE		AREE OGGETTO DI ALTRO INTERVENTO
	RELIQUATI		CONFINI PARTICELLA
	ASBERVIMENTI		LIMITE FOGLIO DI MAPPA
	OCCUPAZIONE TEMPORANEA NON PREORDINATA ALL'ESPROPRIO		FABBRICATI
	AREE DA SOTTOPORRE A OCCUPAZIONE TEMPORANEA (ED ADIBIRE A DEPOSITO TEMPORANEO DEI MATERIALI DA SCARICO) QUALORA VENISSE A MANCARE TEMPORANAMENTE LA QUALIFICAZIONE DELLE TERRE PER IL SUO UTILIZZO IN QUELLI INDICATI NEL PIANO DI UTILIZZO DELLE TERRE		n - NUMERO DI PIANO

COMMITTENTE:



PROGETTAZIONE:



**DIREZIONE GESTIONE COMMESSE
U.O. VALUTAZIONE RISERVE, ESPROPRI E SUBAPPALTI**

PROGETTO DEFINITIVO

**ITINERARIO NAPOLI - BARI
RADDOPPIO TRATTA APICE - ORSARA
II LOTTO FUNZIONALE HIRPINIA - ORSARA**

PIANO PARTICELLARE
Comune di MONTAGUTO

SCALA:
1:2000

COMMESSA LOTTO FASE ENTE TIPO DOC. OPERA/DISCIPLINA Progr. REV.

IF 1V 02 D 43 BD AQ0000 004 A

Revis.	Descrizione	Redatto	Data	Verificato	Data	Approvato	Data	Autorezzato	Data
A	Emissione Definitiva	<i>Alvino</i>	10/2018	<i>Alvino</i>	10/2018	<i>Alvino</i>	10/2018	M. Comedini	10/2018

File: n. Elab.: 755

PROV. di AVELLINO - COM. di MONTAGUTO - FOGLIO 13

