


KEYPLAN

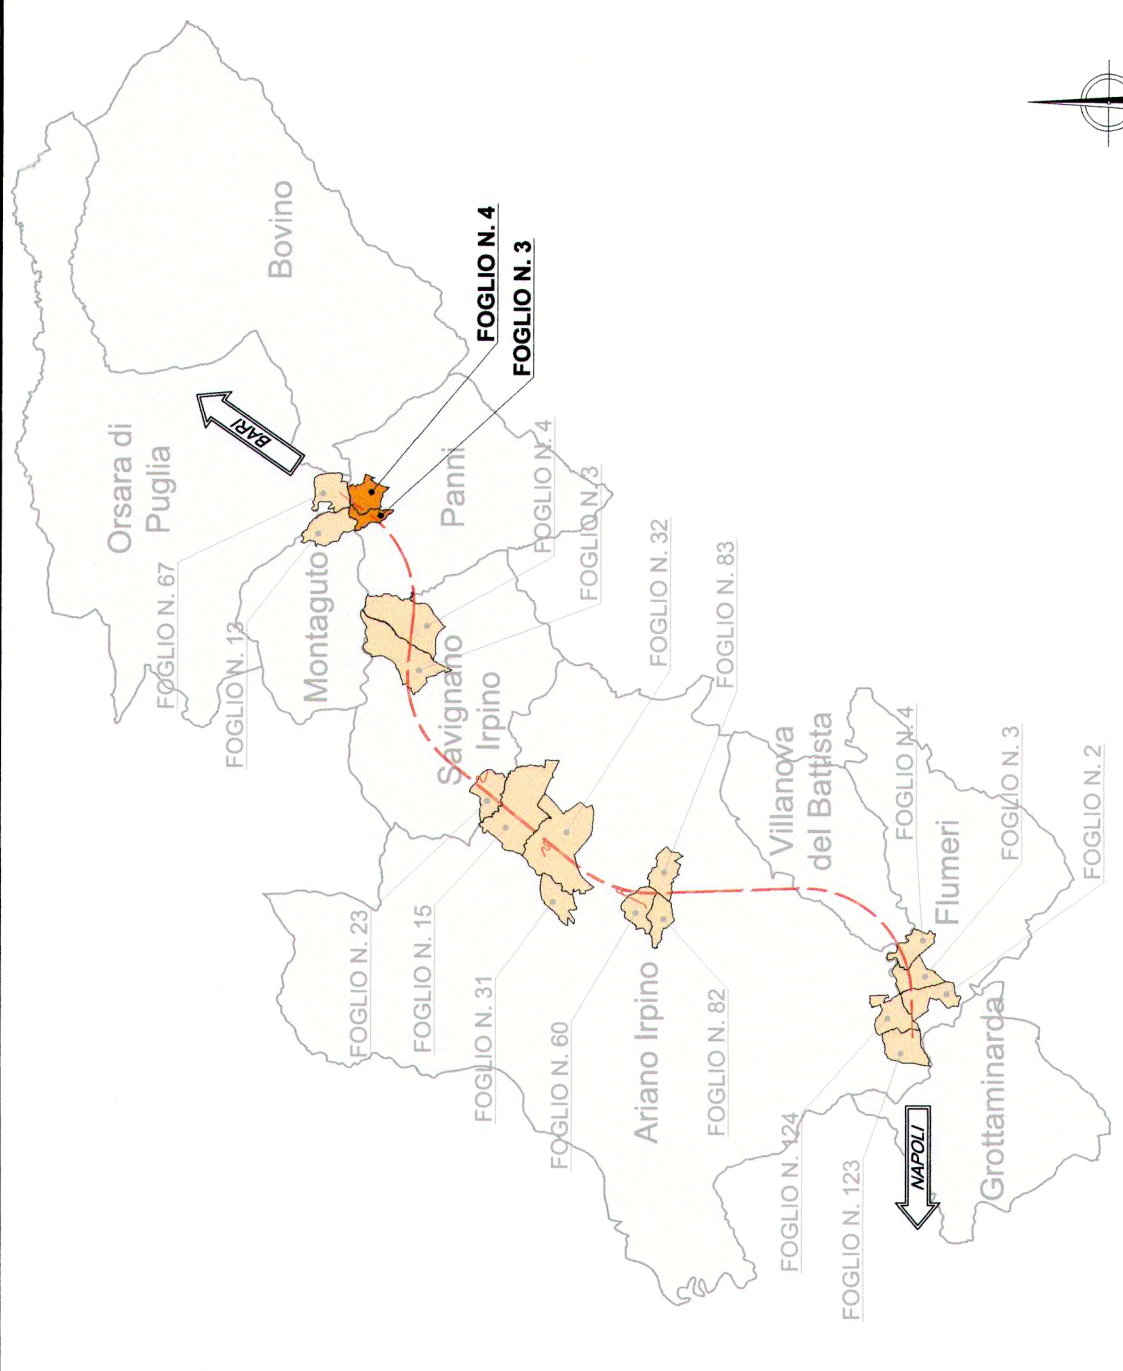

LEGENDA

	SEDE ATTUALE FERROVIA
	ESPROPRIAZIONI PER NUOVA SEDE FERROVIARIA E SUE DIPENDENZE
	ESPROPRIAZIONI PER DEVIAZIONI DI STRADE, PARCHEGGI, CANALI, FOSSI
	ESPROPRIAZIONI PER OPERE DI MITIGAZIONE AMBIENTALE
	RELIQUATI
	ASSERVIMENTI
	OCCUPAZIONE TEMPORANEA NON PREDEINATA ALL'ESPROPRIO
	AREE DA SOTTOPORRE AD OCCUPAZIONE TEMPORANEA (ED ADRIBIRE A DEPOSITO TEMPORANEO DEI MATERIALI DA SCAVO) IN ATTESA DELLA DEFINIZIONE DELLA MODALITA' DI CONFERIMENTO TRA QUELLI INDIVIDUATI NEL PIANO DI UTILIZZO DELLE TERRE
	DEMLIZIONI
	STRADE ESISTENTI
	CORSI D'ACQUA
	AREE OGGETTO DI ALTRO INTERVENTO
	CONFINE PARTICELLA
	LIMITE FOGLIO DI MAPPA
	FABBRICATI
	n - NUMERO DI PIANO

COMMITTENTE:



PROGETTAZIONE:



**DIREZIONE GESTIONE COMESSE
U.O. VALUTAZIONE RISERVE, ESPROPRI E SUBAPPALTI
PROGETTO DEFINITIVO**

**ITINERARIO NAPOLI - BARI
RADDOPPIO TRATTA APICE - ORSARA
II LOTTO FUNZIONALE HIRPINIA - ORSARA**

PIANO PARTICELLARE
Comune di PANNI

SCALA:
1:2000

COMMESSA LOTTO FASE ENTE TIPO DOC. OPERA/DISCIPLINA PROGR. REV.
IF1V 02 D 43 BD AG0000 005 A

Revis.	Descrizione	Redatto	Data	Verificato	Data	Approvato	Data	Autorizzato	Data
A	Emissione Definitiva	L. Irlupi	10/2018	M. Comedini	10/2018	M. Comedini	10/2018	M. Comedini	10/2018

File: n. Edab.: 756

PROV. di FOGGIA - COM. di PANNI - FOGLIO 4



PROV. di FOGGIA - COM. di PANNI - FOGLIO 3

