


Legenda

- WTG Repowering
- WTG esistenti
- Cavidotto
- SS Elettrica Utente CARLENTINI
- SS Elettrica Utente SORTINO
- Confini Comunali

F.273 - I N.E.	F.274 - IV N.O.	F.274 - IV N.E.
F.273 - I S.E.	F.274 - IV S.O.	F.274 - IV S.E.
F.273 - II N.E.	F.274 - III N.O.	F.274 - III N.E.

Tavole IGM 25.000

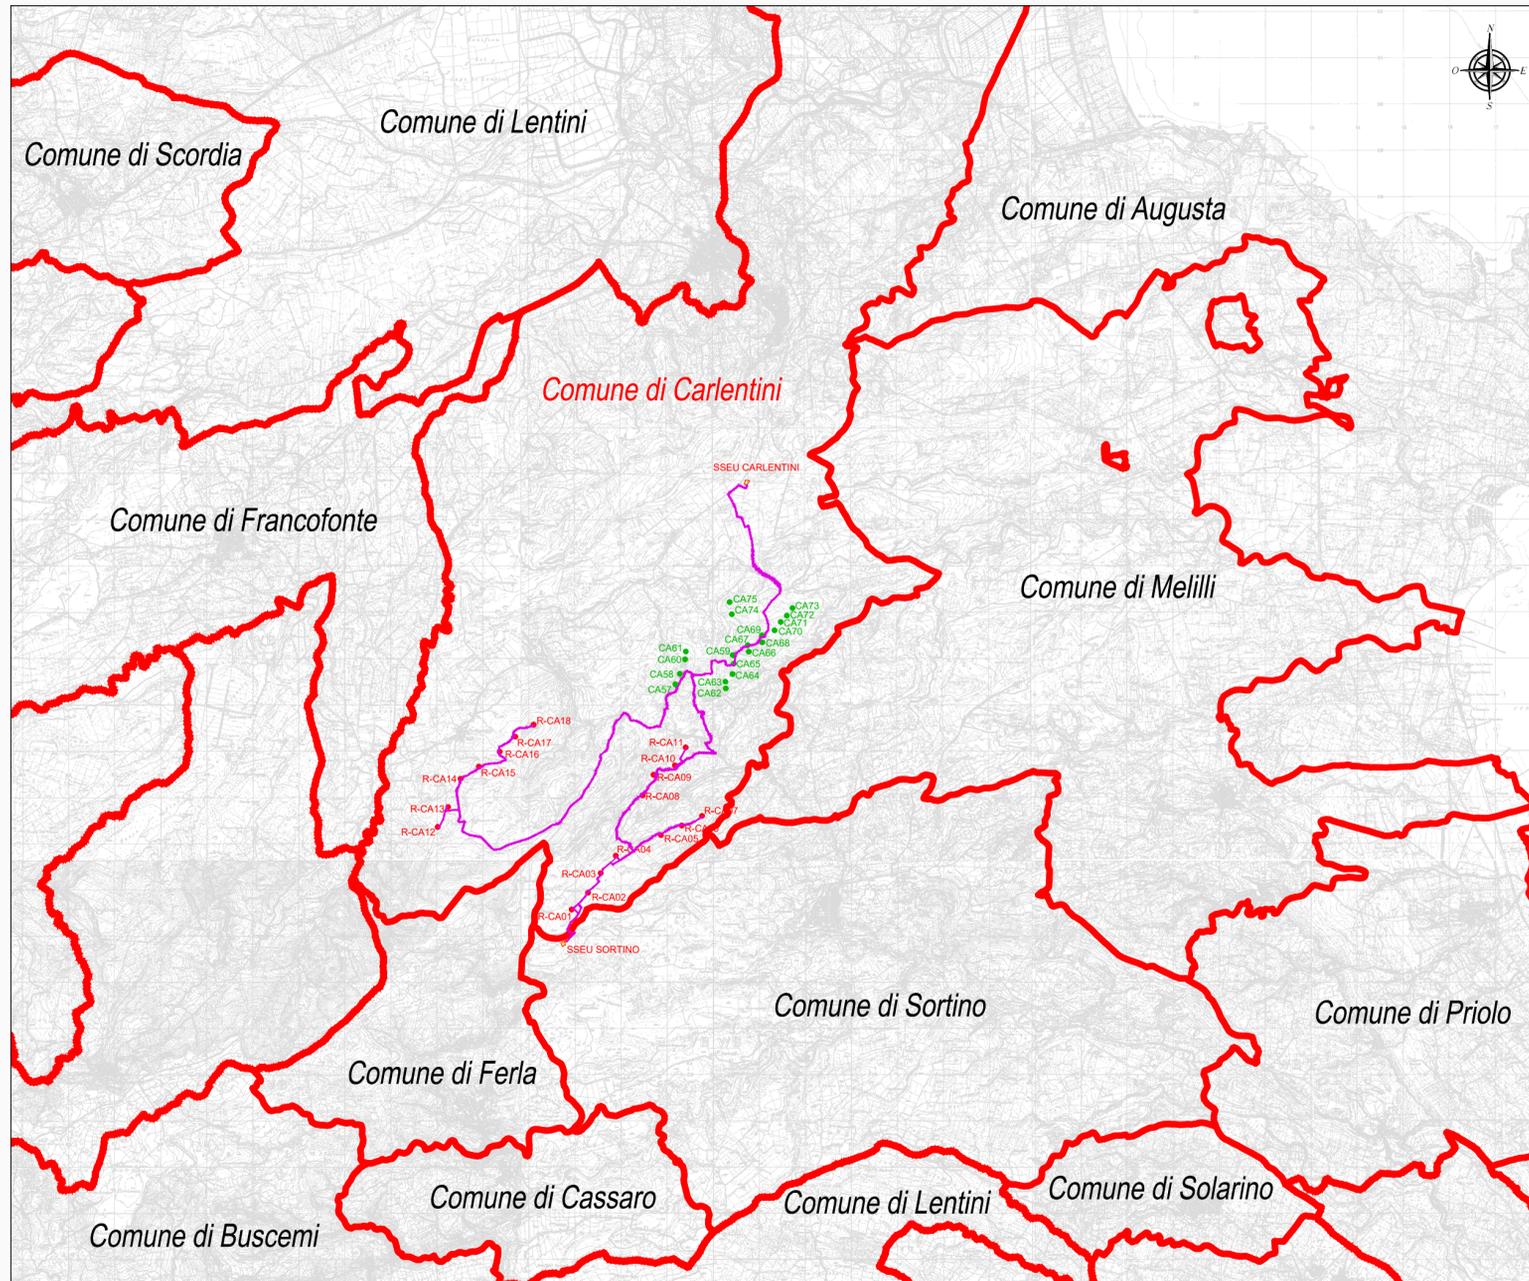

Localizzazione Geografica Impianto



REGIONE SICILIA  
 Provincie di Siracusa  
 COMUNE DI CARLENTINI

PROGETTO

POTENZIAMENTO PARCO EOLICO CARLENTINI



PROGETTO DEFINITIVO

COMMITTENTE



SOCIETA' DI PROGETTAZIONE:



Viale Garrone, 37 - Loc. Città Giardino - 96010 Melilli (SR)  
 Tel.: 0931 744764/744003 - Fax: 0931 744722  
 info@utiparfi.it - www.utiparfi.it

CONSULENZA SPECIALISTICA:



Sede Legale: Via Saborino, 8 - 96013 Carlentini (SR)  
 Tel.: 0931.340985 - 335.8259689  
 info@antexgroup.it - www.antexgroup.it

TECNICO PROFESSIONISTA RESP. DEL SERVIZIO



OGGETTO DELL'ELABORATO:

COROGRAFIA GENERALE IMPIANTO

DESCRIZIONE	RED.	CONTR.	APPR.	DATA	SCALA	FOGLIO	FORMATO	CODICE DOCUMENTO						
Emissione per Enti Esterni	L.Nastasi	A.Nastasi	G.Di Modica	Marzo 2019	1/100.000	1	A2	IMP.	DISC.	TIPO DOC.	PRGG.	REV.		
								CAR	ENG	TAV	0001	00		

NOME FILE: CAR-ENG-TAV-001\_00

ERG Wind 2000 S.r.l. e ERG Wind Sicilia 3 S.r.l. si riservano tutti i diritti su questo documento che non può essere riprodotto neppure parzialmente senza la sua autorizzazione scritta.