


Tipo "A"
Sezione cavidotto MT




Tipo "B"
Sezione cavidotto MT



Tipo "C"
Sezione cavidotto MT

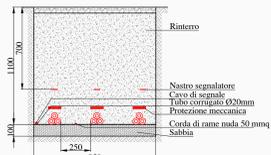

Tipo "D"
Sezione cavidotto MT

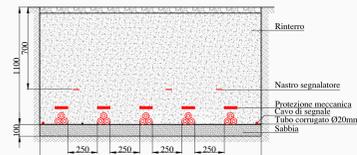

Localizzazione Geografica Impianto





Legenda

- WTG Repowering
- WTG esistenti
- Confini Comunali
- ▭ SS Elettrica Utente CARLENTINI
- ▭ SS Elettrica Utente SORTINO

CTR scala 1:10.000
Fonte: www.aitr.regione.sicilia.it

646010 - 641130 - 645040 - 640160

Planta Chiave

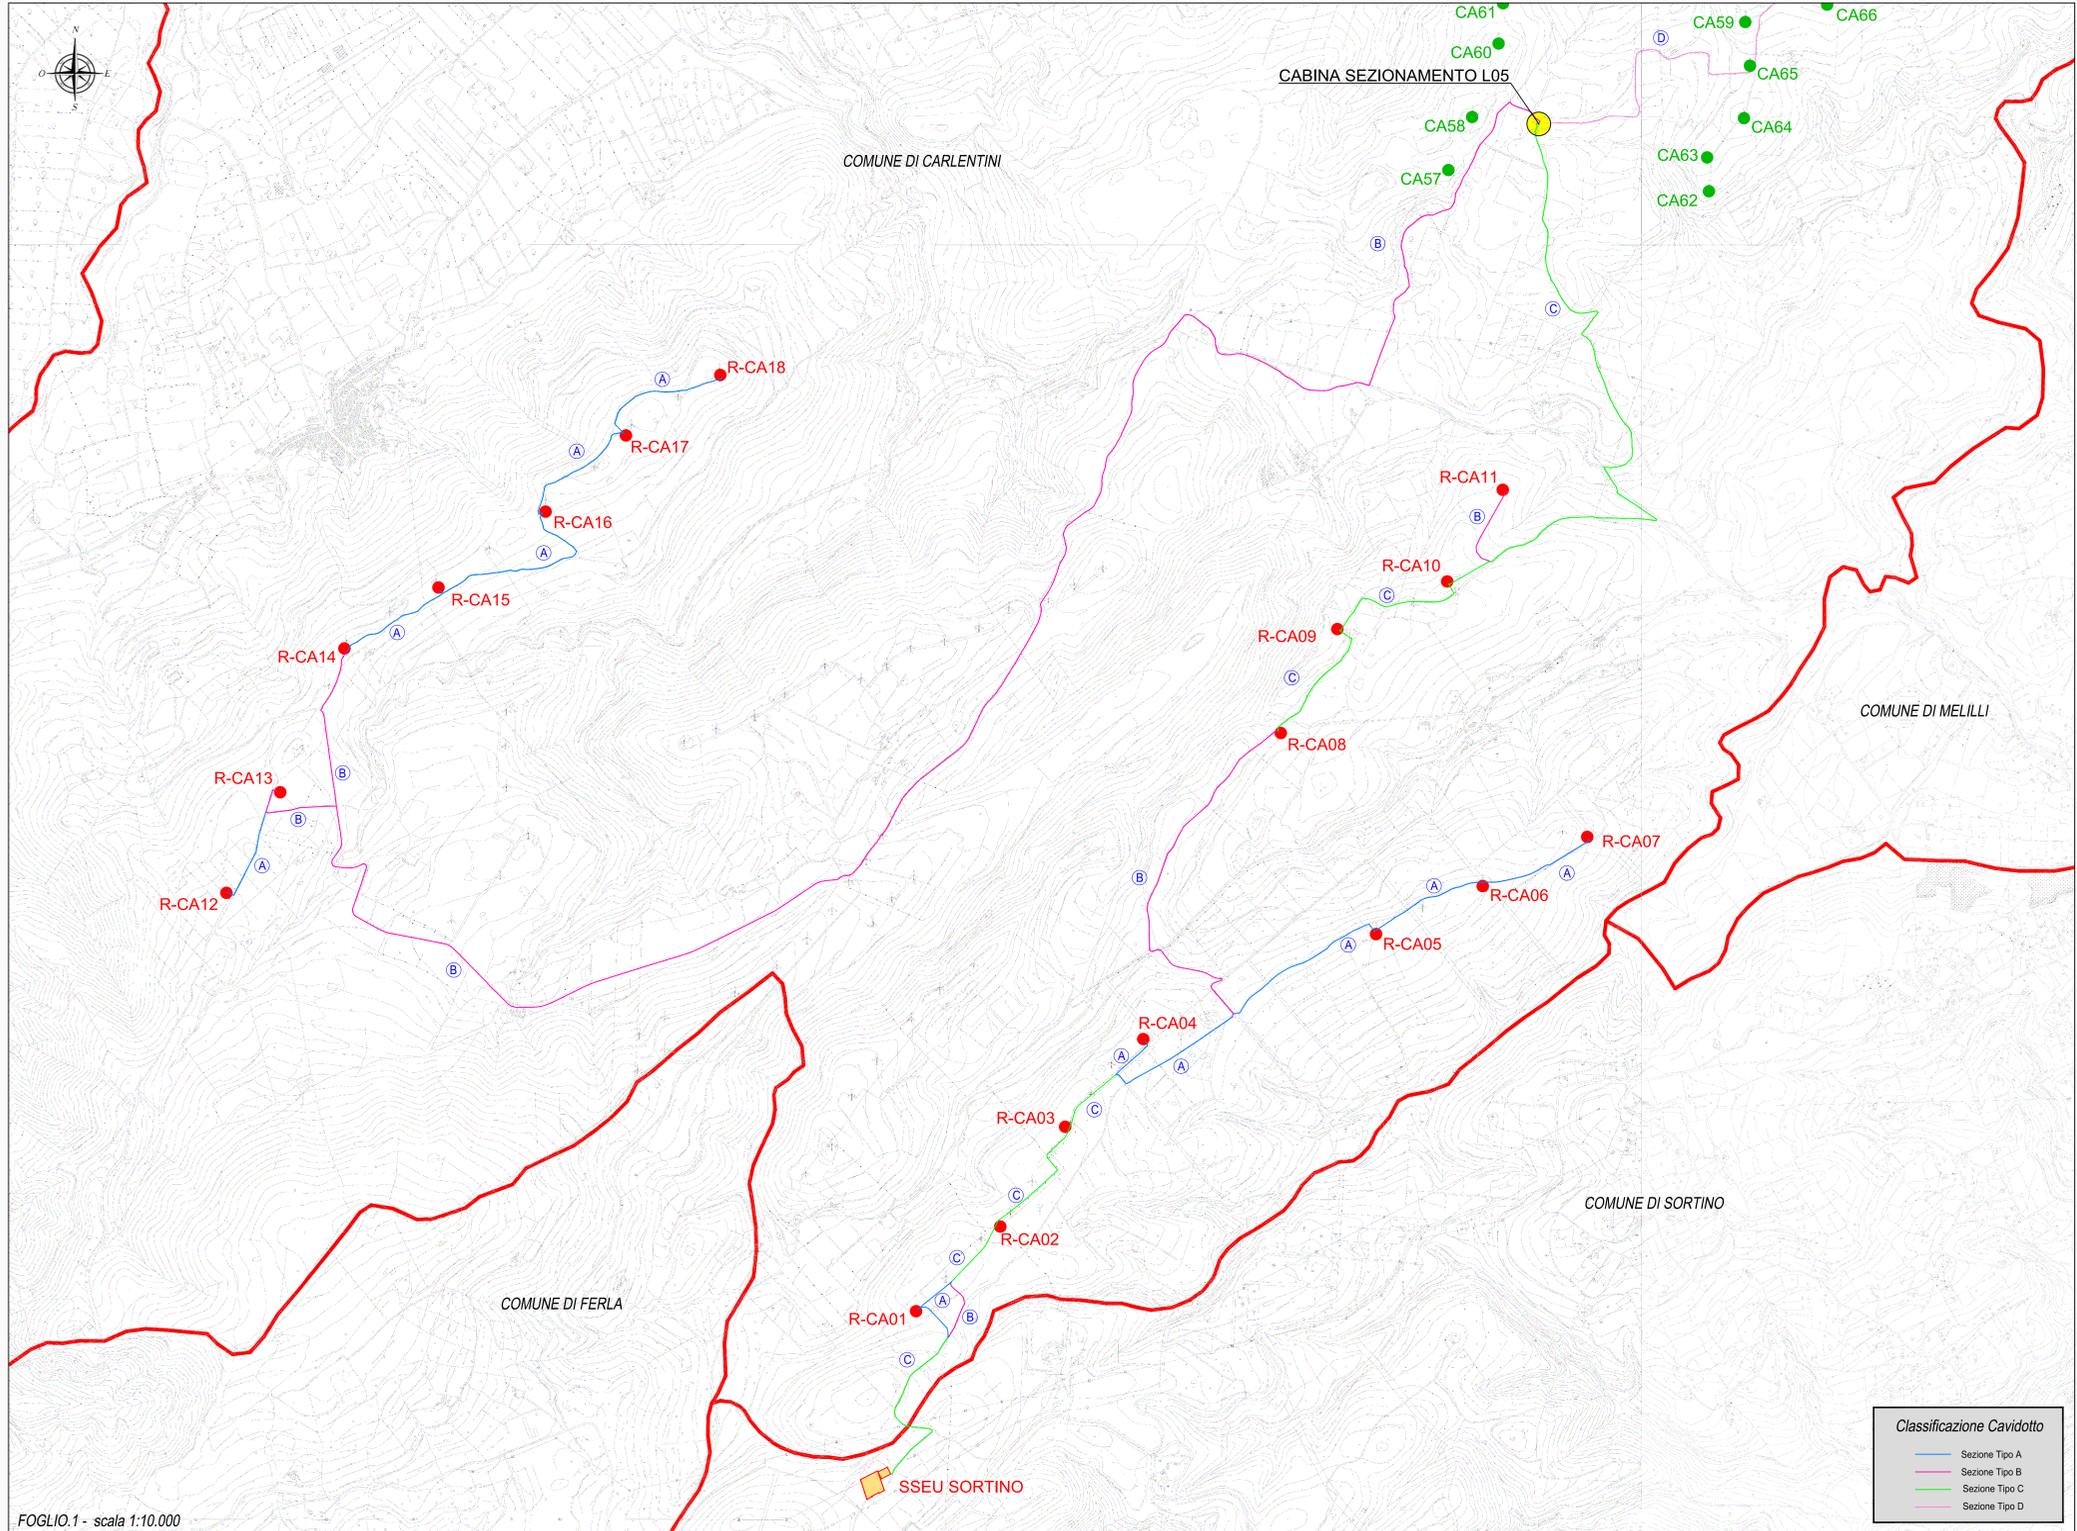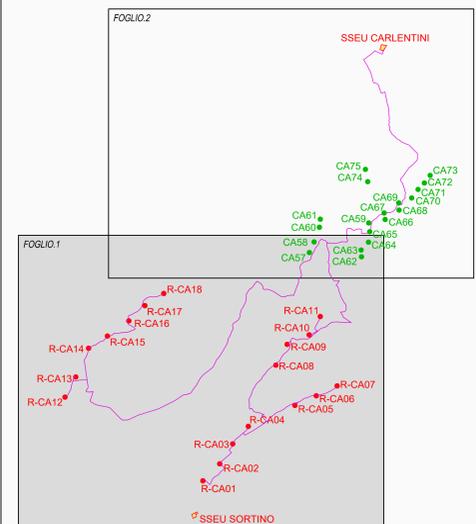

Classificazione Cavidotto

- Sezione Tipo A
- Sezione Tipo B
- Sezione Tipo C
- Sezione Tipo D

FOGLIO.1 - scala 1:10.000

REGIONE SICILIA
Provincia di Siracusa
COMUNE DI CARLENTINI

PROGETTO
POTENZIAMENTO PARCO EOLICO CARLENTINI



PROGETTO DEFINITIVO

COMMITTENTE
ERG Wind 2000 **ERG Wind Sicilia 3**
Una società del Gruppo ERG Una società del Gruppo ERG

SOCIETA' DI PROGETTAZIONE: **UTIP** S.p.A.
CONFERENZA SPECIALISTICA: **Antex** S.p.A.
TECNICO PROFESSIONISTA RESPONSABILE DEL SERVIZIO: **ANTEX** S.p.A.

INQUADRAMENTO IMPIANTO EOLICO (CAVIDOTTO) SU CTR

DESCRIZIONE	RED.	QUANT.	APPR.	DATA	SCALA	FOGLIO	FORMATO	CODICE DOCUMENTO				
Realizzazione per Enti Esterni	A. Nanni	1	N. Nanni	14/05/2010	1:10.000	1/2	A0	001	002	003	004	005
NOME FILE: CARLENTINI_04_1.dwg								CAR	ENG	TAV	0004	00