
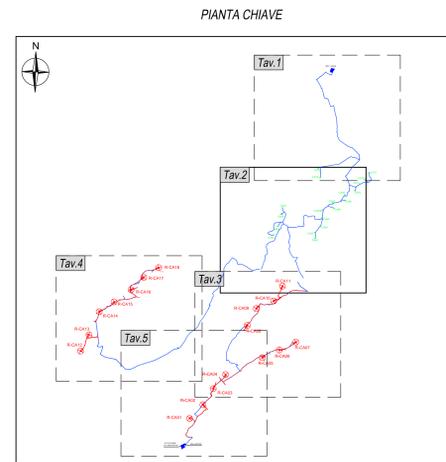


CARLENTINI

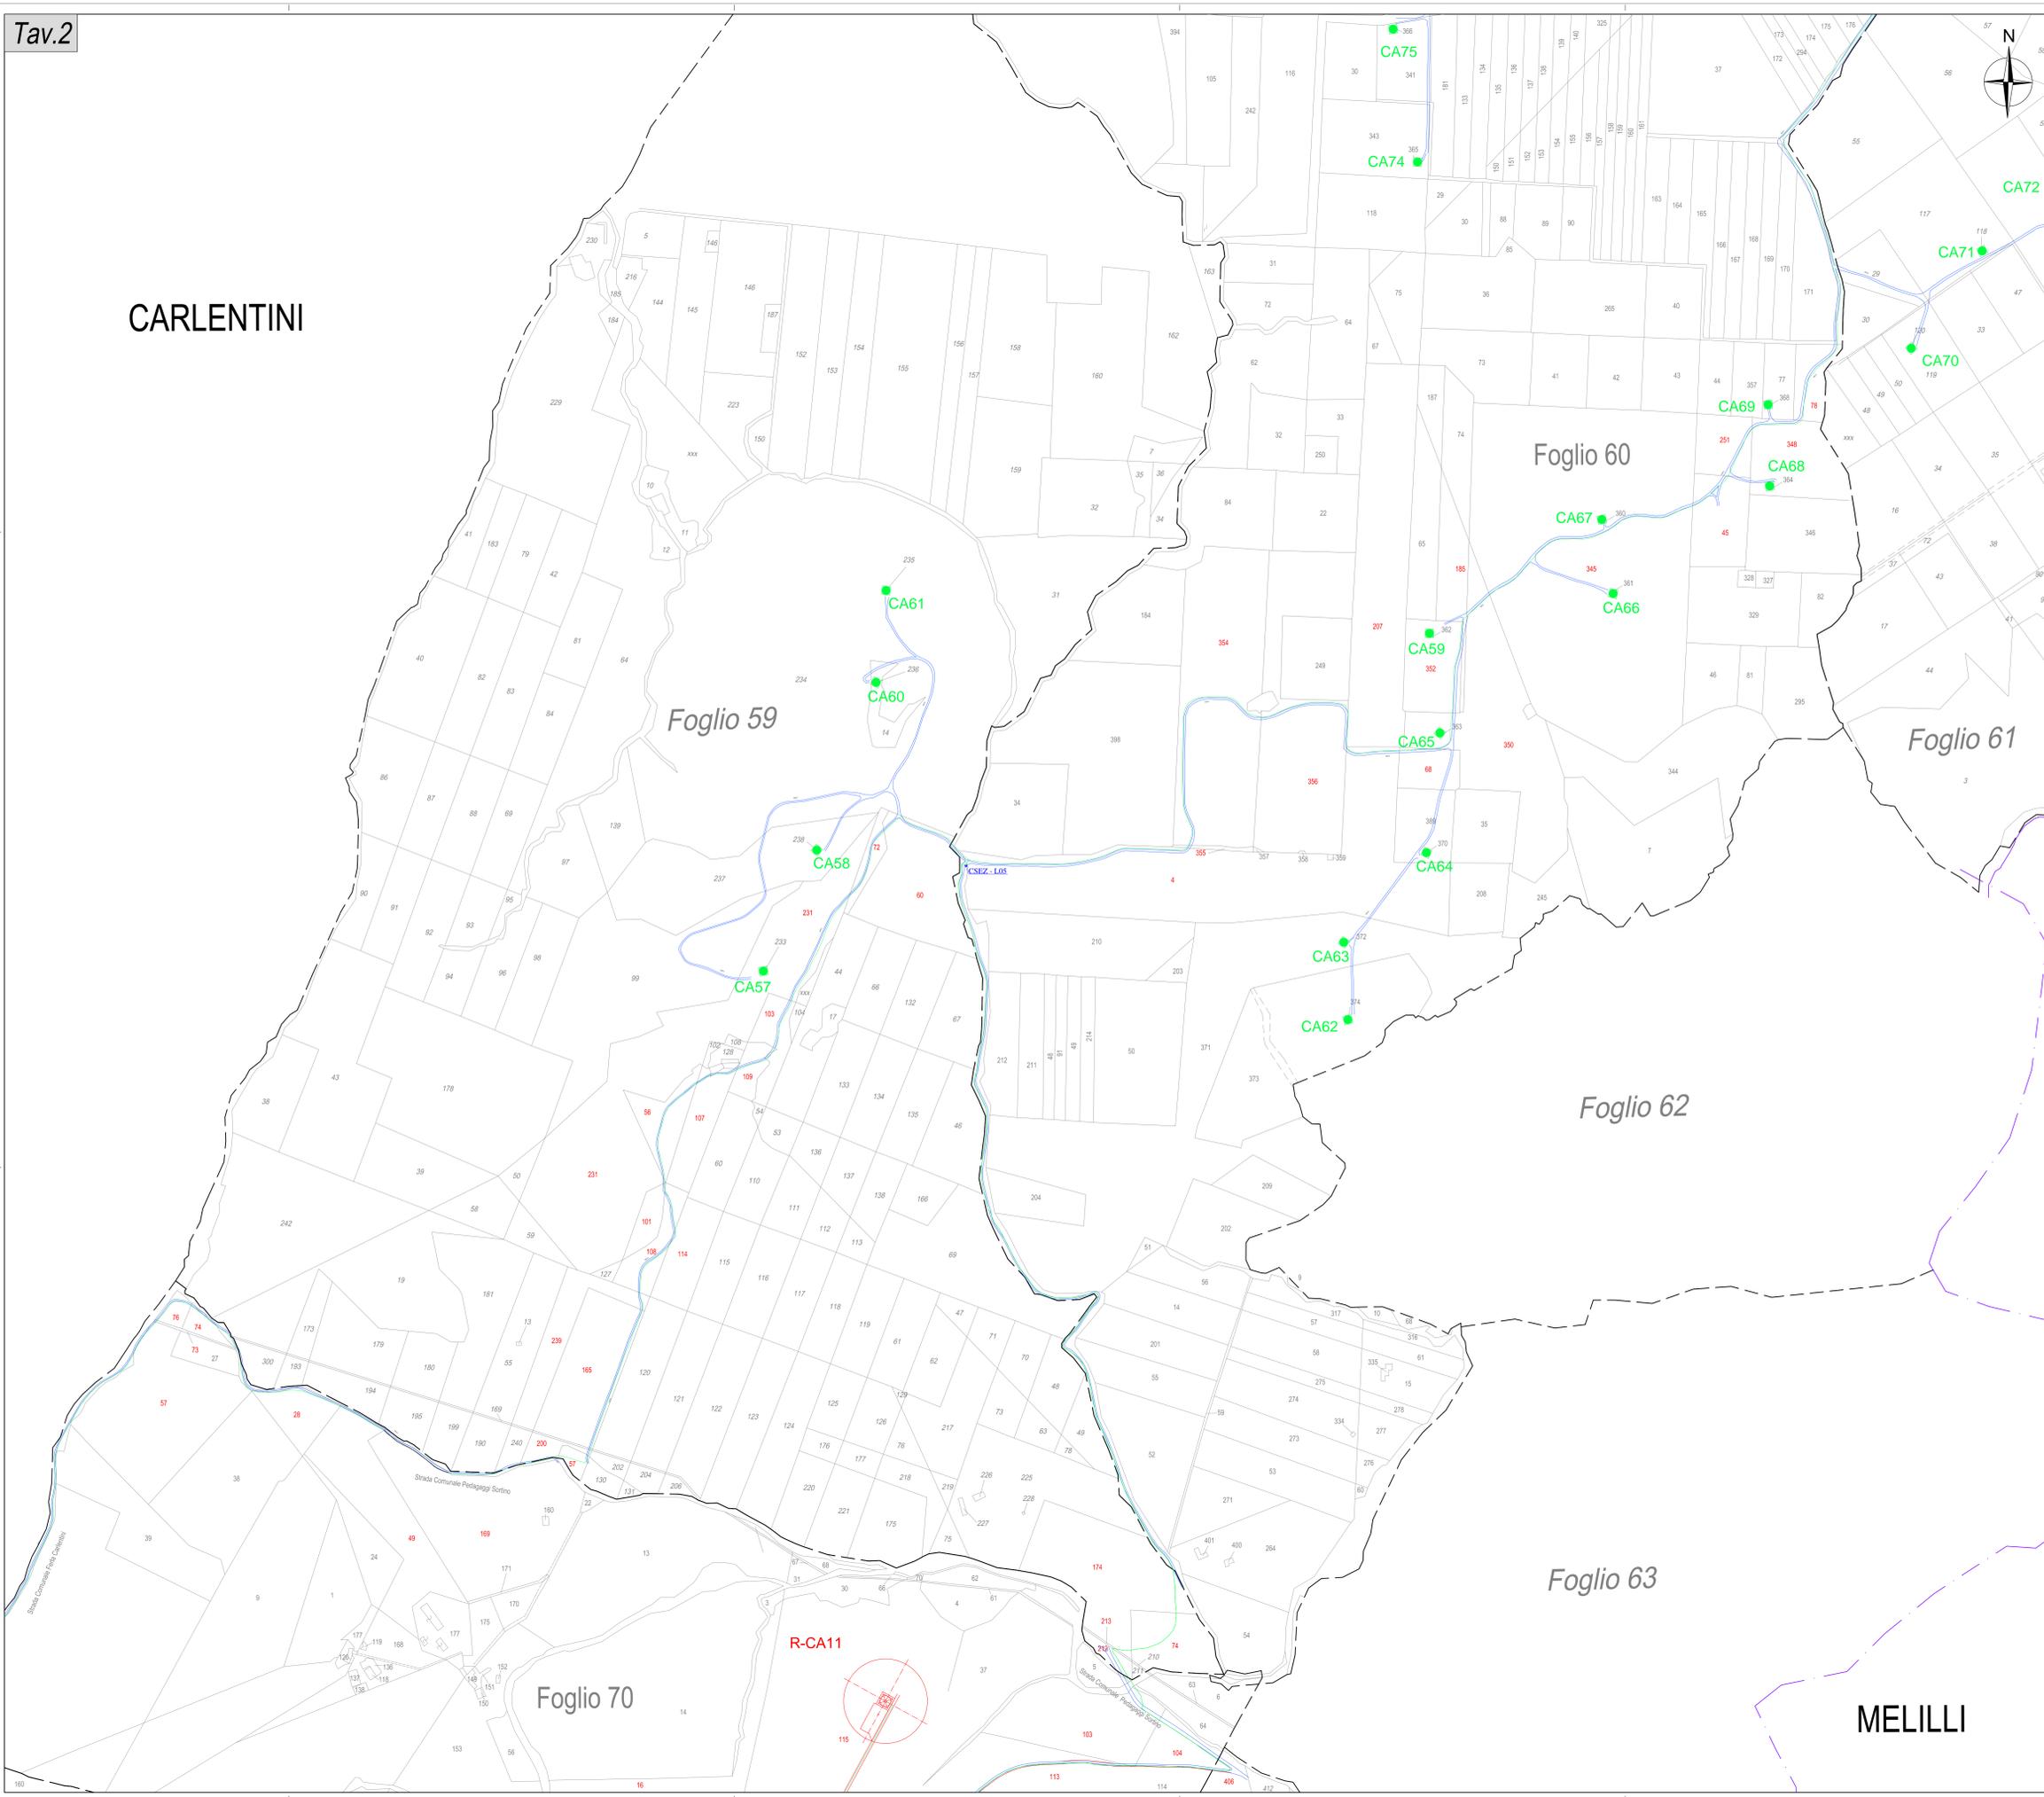

**LEGENDA**

- WTG - PIAZZOLA REPOWERING
- WTG in operation
- Viabilità da realizzare
- Viabilità esistente
- Caviodotto New - Repowering
- P.lie interessate dal Repowering
- Contini di foglio
- Contini comunali

**Particolare**

ID	COMUNE	Foglio	P.lie
Sotto Stazione Elettrica Utente	CARLENTINI	51	332, 33
Cabina di Sezionamento CSEZ-L05	CARLENTINI	60	4
Sotto Stazione Elettrica Utente	SORTINO	17	45, 48

REGIONE SICILIA  
Provinciadi Siracusa  
COMUNE DI CARLENTINI

PROGETTO  
**POTENZIAMENTO PARCO EOLICO CARLENTINI**



PROGETTO DEFINITIVO

COMMITTENTE  
**ERG Wind 2000** ERG Wind Sicilia 3  
Una società del Gruppo ERG

SOCIETA' DI PROGETTAZIONE: **UTIP** CONSULENZA SPECIALISTICA: **Contex** TECNICO PROFESSIONISTA RESPONSABILE:

OGGETTO DELL'ELABORATO:  
**INQUADRAMENTO IMPIANTO EOLICO (SSE - WTG) SU CATASTALE**

DESCRIZIONE	RED.	CONTR.	APPR.	DATA	SCALA	FOLGIO	FORMATO	CODICE DOCUMENTO			
Elaborazione per Finali Esecutivi	M.C.	A.N.	M.P.	Marzo 2019	1/4000	2/5	A0	DISP.	ENG.	ENG.	ENG.
NOME FILE: CAR-ENG-TAV-06A-20											