
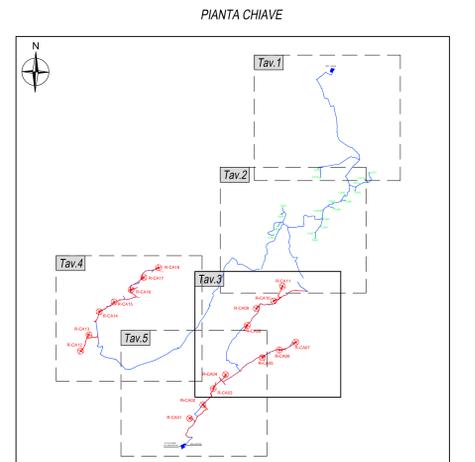


CARLENTINI

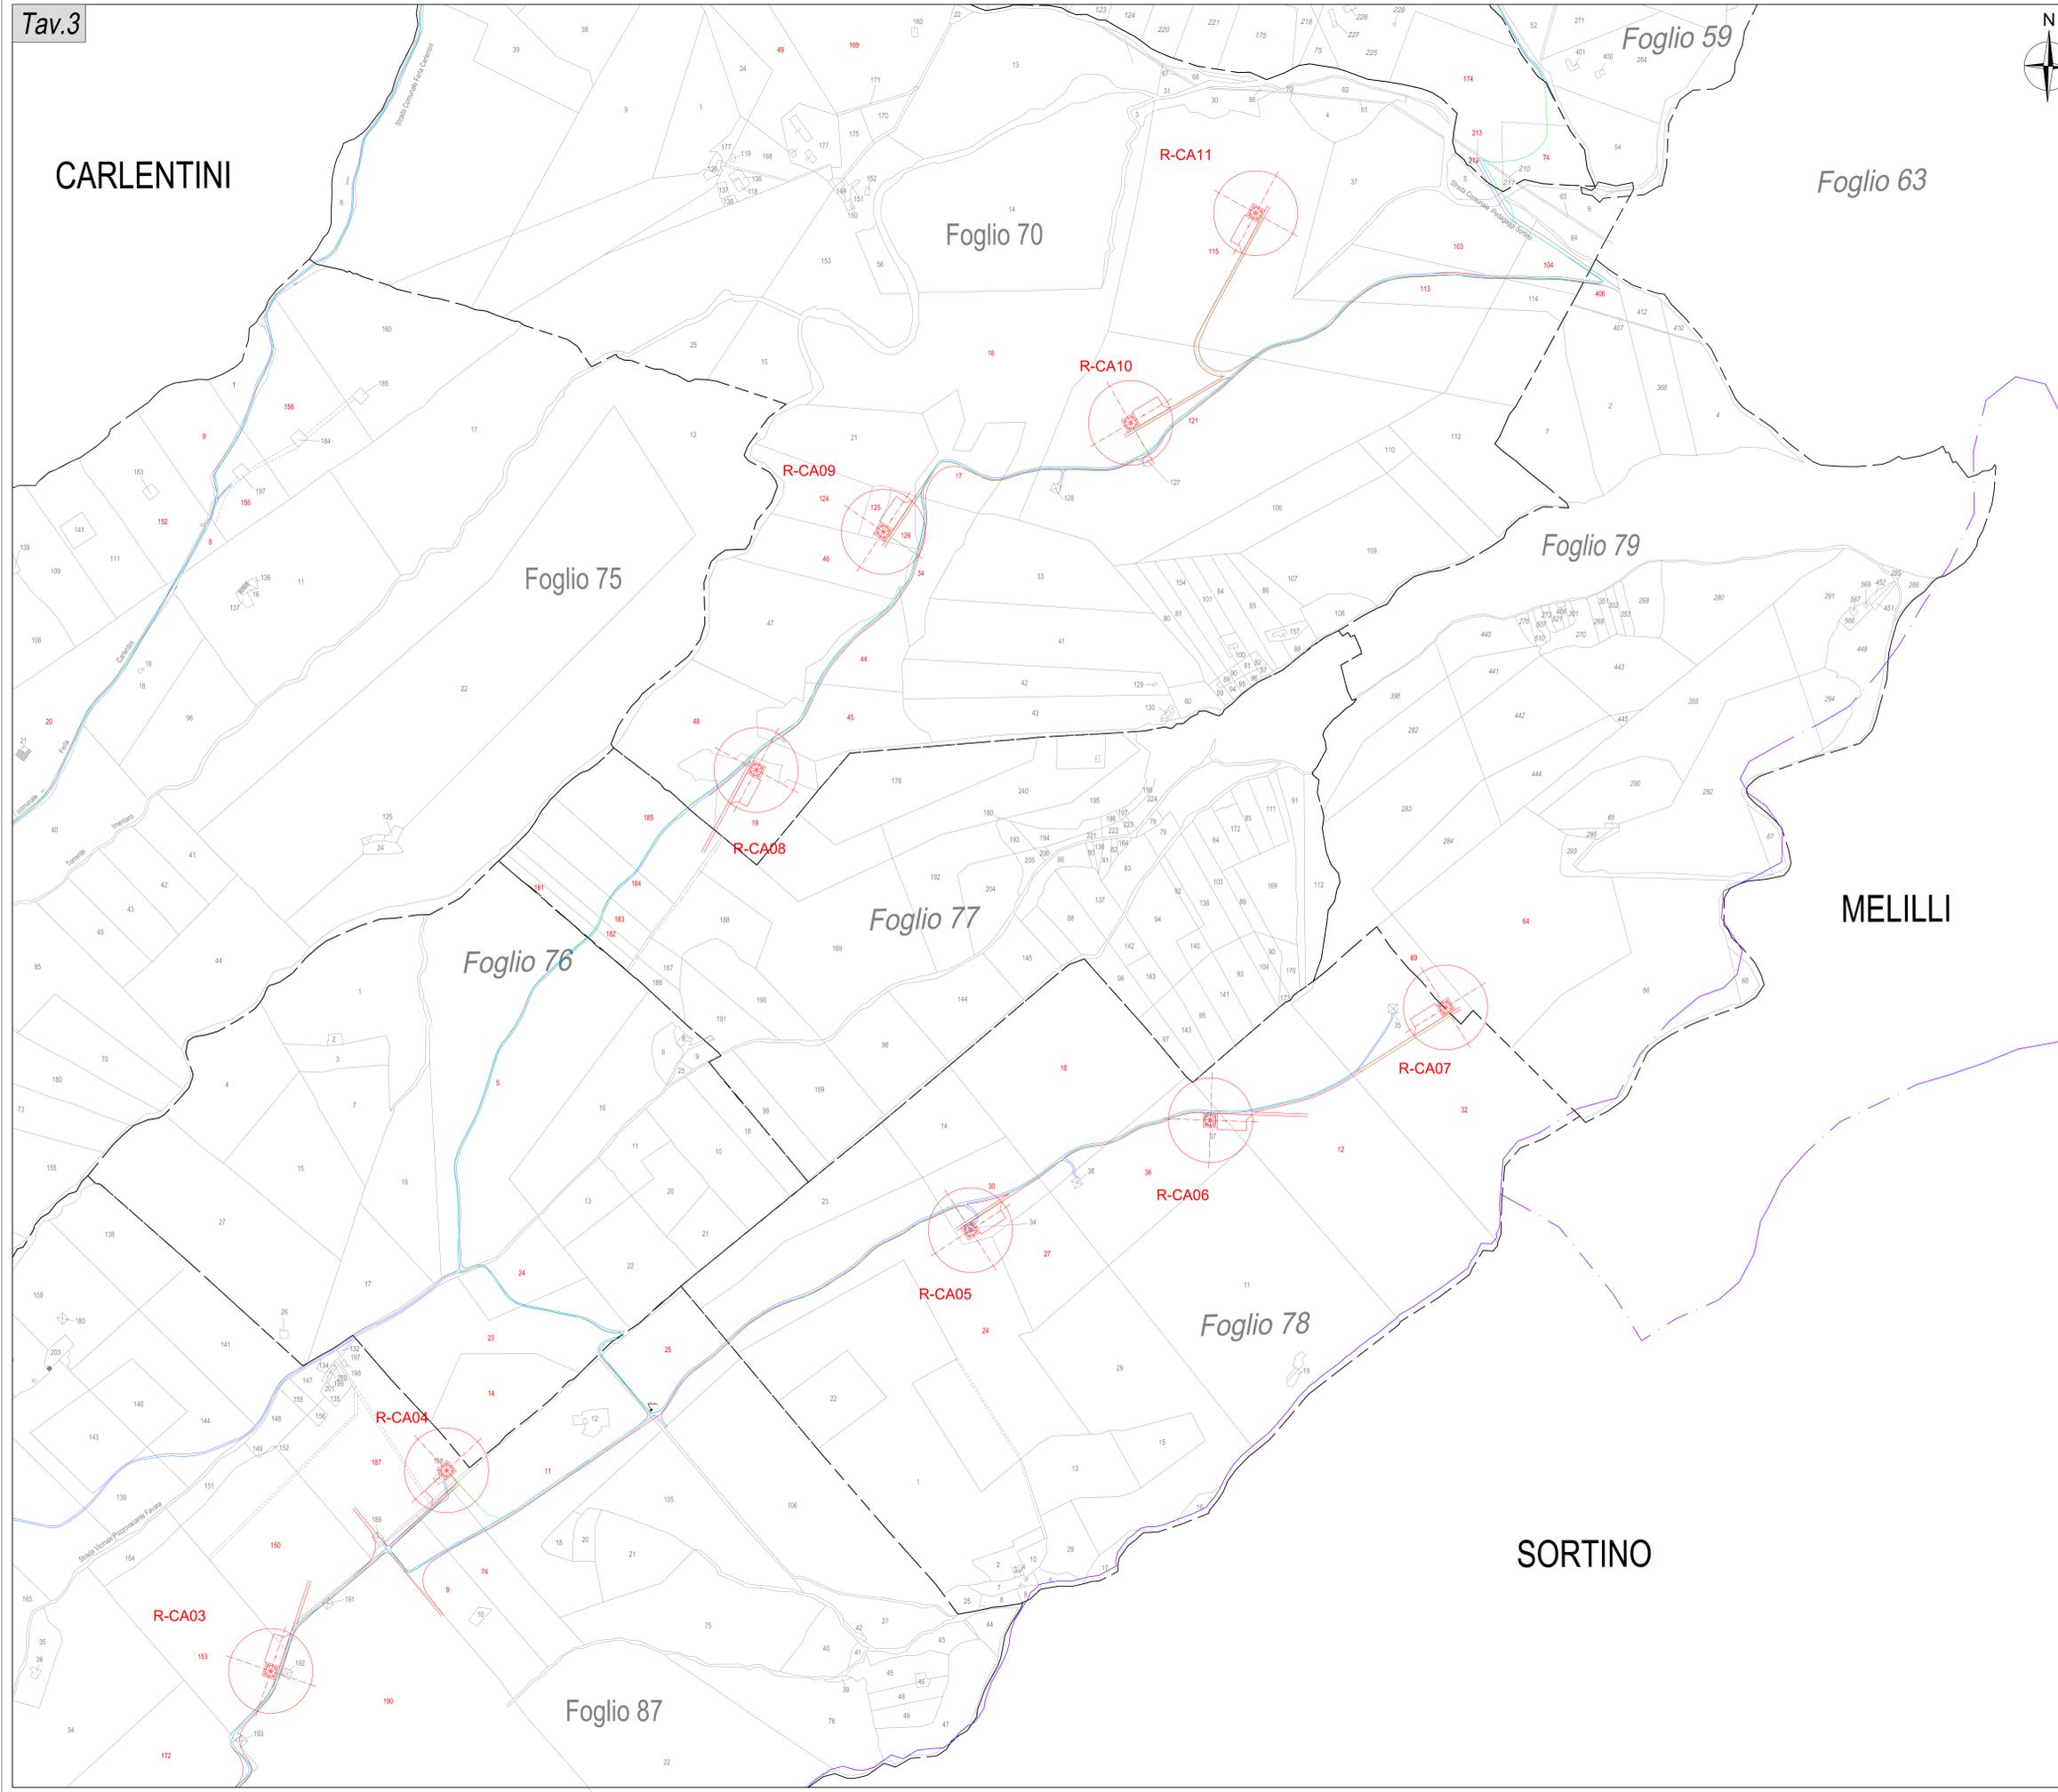

LEGENDA

- WTG - PIAZZOLA REPOWERING
- WTG in operation
- Viabilità da realizzare
- Viabilità esistente
- Caviodotto New - Repowering
- P.lite interessate dal Repowering
- Confini di foglio
- Confini comunali

Particellare

ID	COMUNE	Foglio	P.lite
Sotto Stazione Elettrica Utente	CARLENTINI	51	332, 33
Cabina di Sezionamento CSEZ-LOS	CARLENTINI	60	4
Sotto Stazione Elettrica Utente	SORTINO	17	45, 48

Foglio 63

Foglio 70

Foglio 75

Foglio 79

Foglio 76

Foglio 77

Foglio 78

MELILLI

SORTINO

Foglio 87

REGIONE SICILIA
Provincia di Siracusa
COMUNE DI CARLENTINI

POTENZIAMENTO PARCO EOLICO CARLENTINI



PROGETTO DEFINITIVO

COMMITTENTE
ERG Wind 2000 ERG Wind Sicilia 3
Una società del Gruppo ERG

SOCIETA' DI PROGETTAZIONE: **UTIP** CONSULENZA SPECIALISTICA: **Contex** TECNICO PROFESSIONISTA RESPONSABILE:

OGGETTO DELL'ELABORATO:
INQUADRAMENTO IMPIANTO EOLICO (SSE - WTG) SU CATASTALE

DESCRIZIONE	RED.	CONTR.	APPR.	DATA	SCALA	FOGLIO	FORMATO	CODICE DOCUMENTO				
Realizzazione per Finali Energetici	M.Casella	A.Neri	S.D. Modica	Marzo 2019	1/4000	3/5	A0	DIS	ENG	ENG	005-S	00

Nome File: CAR-ENG-TAV-005-S-00