


- Legenda Impianto**
- Piazzole WTG Repowering
  - Layout Progetto Impianto
  - As-Built Impianto Esistente
  - WTG esistenti
  - Confini Comunali
  - SS Elettrica Utente CARLENTINI
  - SS Elettrica Utente SORTINO
- CTR scala 1:10.000  
Fonte: www.sitr.regione.sicilia.it
- 646010 - 641130 - 645040 - 640160

- Legenda Beni Paesaggistici**
- Aree Boscate - art.142, lett. g, D.lgs. 42/04
- Fonte: www.sitr.regione.sicilia.it  
Regione Siciliana Dipartimento Urbanistica  
Beni Culturali

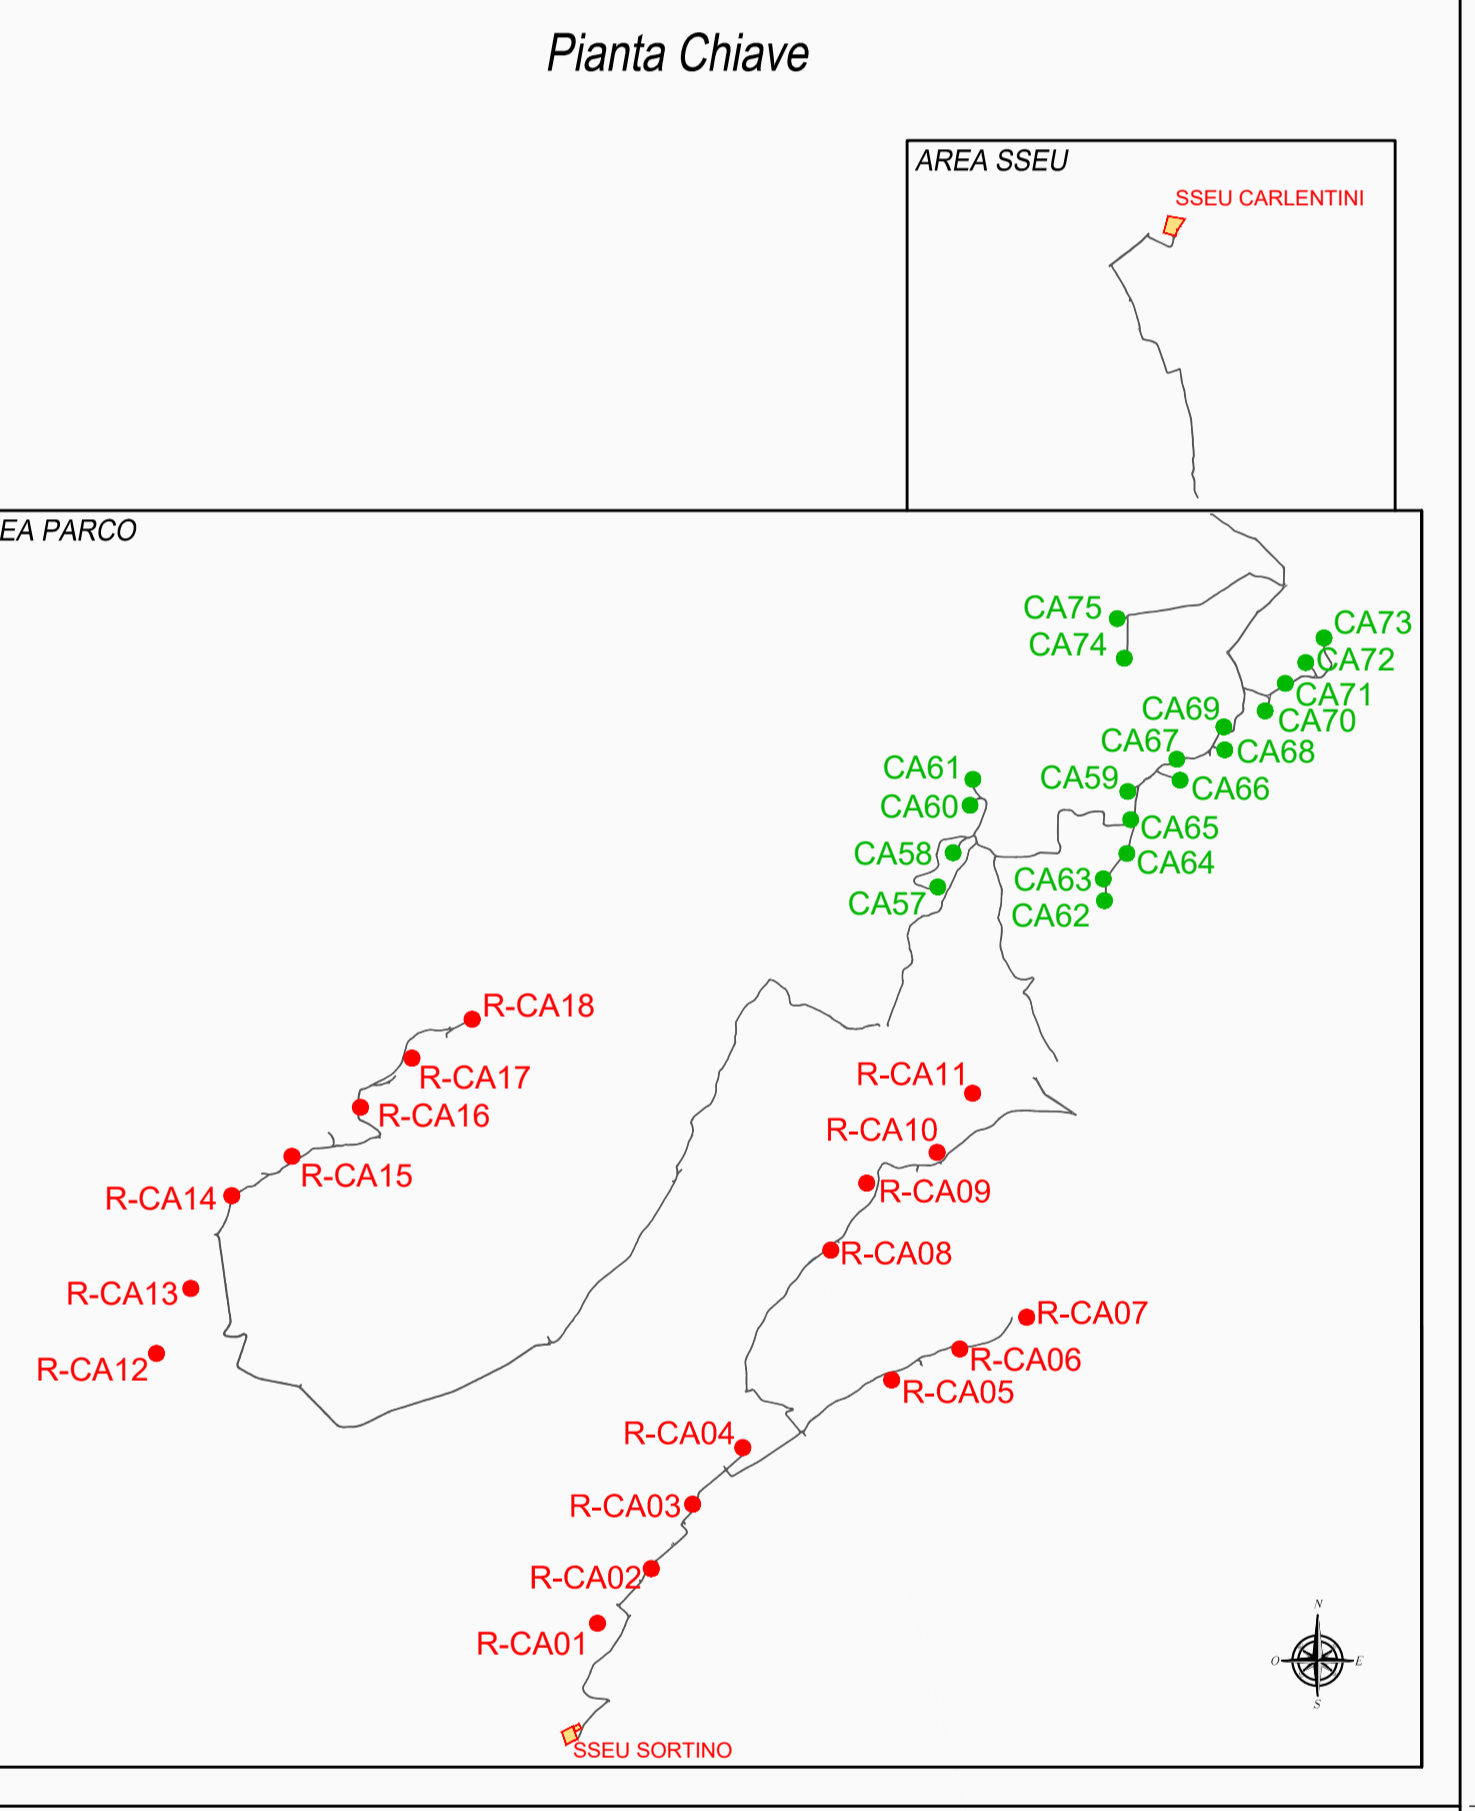

**REGIONE SICILIA**  
Provincia di Siracusa  
COMUNE DI CARLENTINI

**PROGETTO**  
**POTENZIAMENTO PARCO EOLICO CARLENTINI**

**PROGETTO DEFINITIVO**

**COMMITTENTE**  
**ERG Wind 2000** **ERG Wind Sicilia 3**  
Una società del Gruppo **ERG** Una società del Gruppo **ERG**

<b>SOCIETA' DI PROGETTAZIONE:</b> <b>UTIP</b> Via Cavour, 27 - 00144 Roma (RM) - Tel. 06/47811111 - Fax 06/47811112 www.utip.it	<b>CONFERENZA SPECIALISTICA:</b> <b>Antex</b> Via E. Mattei, 10 - 00187 Roma (RM) - Tel. 06/49811111 - Fax 06/49811112 www.antex.it	<b>TECNICO PROFESSIONISTA PER IL SERVIZIO:</b> 
--	--	--

**OGGETTO DELL'ELABORAZIONE:**  
**CARTA DEI VINCOLI NELL'AREA DI INTERVENTO VINCOLI PAESAGGISTICI BOSCO**

DESCRIZIONE	RED.	CONTI.	APPR.	DATA	SCALA	FOGLIO	FORMATO	CODICE DOCUMENTO				
Elaborazione per Enti Esterni	N. N. N.	N. N. N.	N. N. N.	17/08/2010	1/10000	1	A0	001	002	003	004	005
NOME FILE: CARLENTINI_001_00								CAR	ENG	TAV	0009	00