


- Legenda**
- Piazzole WTG Repowering
  - Layout Progetto Impianto
  - As-Built Impianto Esistente
  - WTG esistenti
  - Confini Comunali
  - SS Elettrica Utente CARLENTINI
  - SS Elettrica Utente SORTINO
- CTR scala 1:10.000  
Fonte: www.sir.regione.sicilia.it dipartimento urbanistica/PAI
- 646010 - 641130 - 645040 - 640160

- Legenda PAI - Rischio Idraulico**
- R1
  - R2
  - R3
  - R4
- Legenda PAI - Pericolosità Idraulica**
- P1
  - P2
  - P3
  - P4
  - SITI DI ATTENZIONE

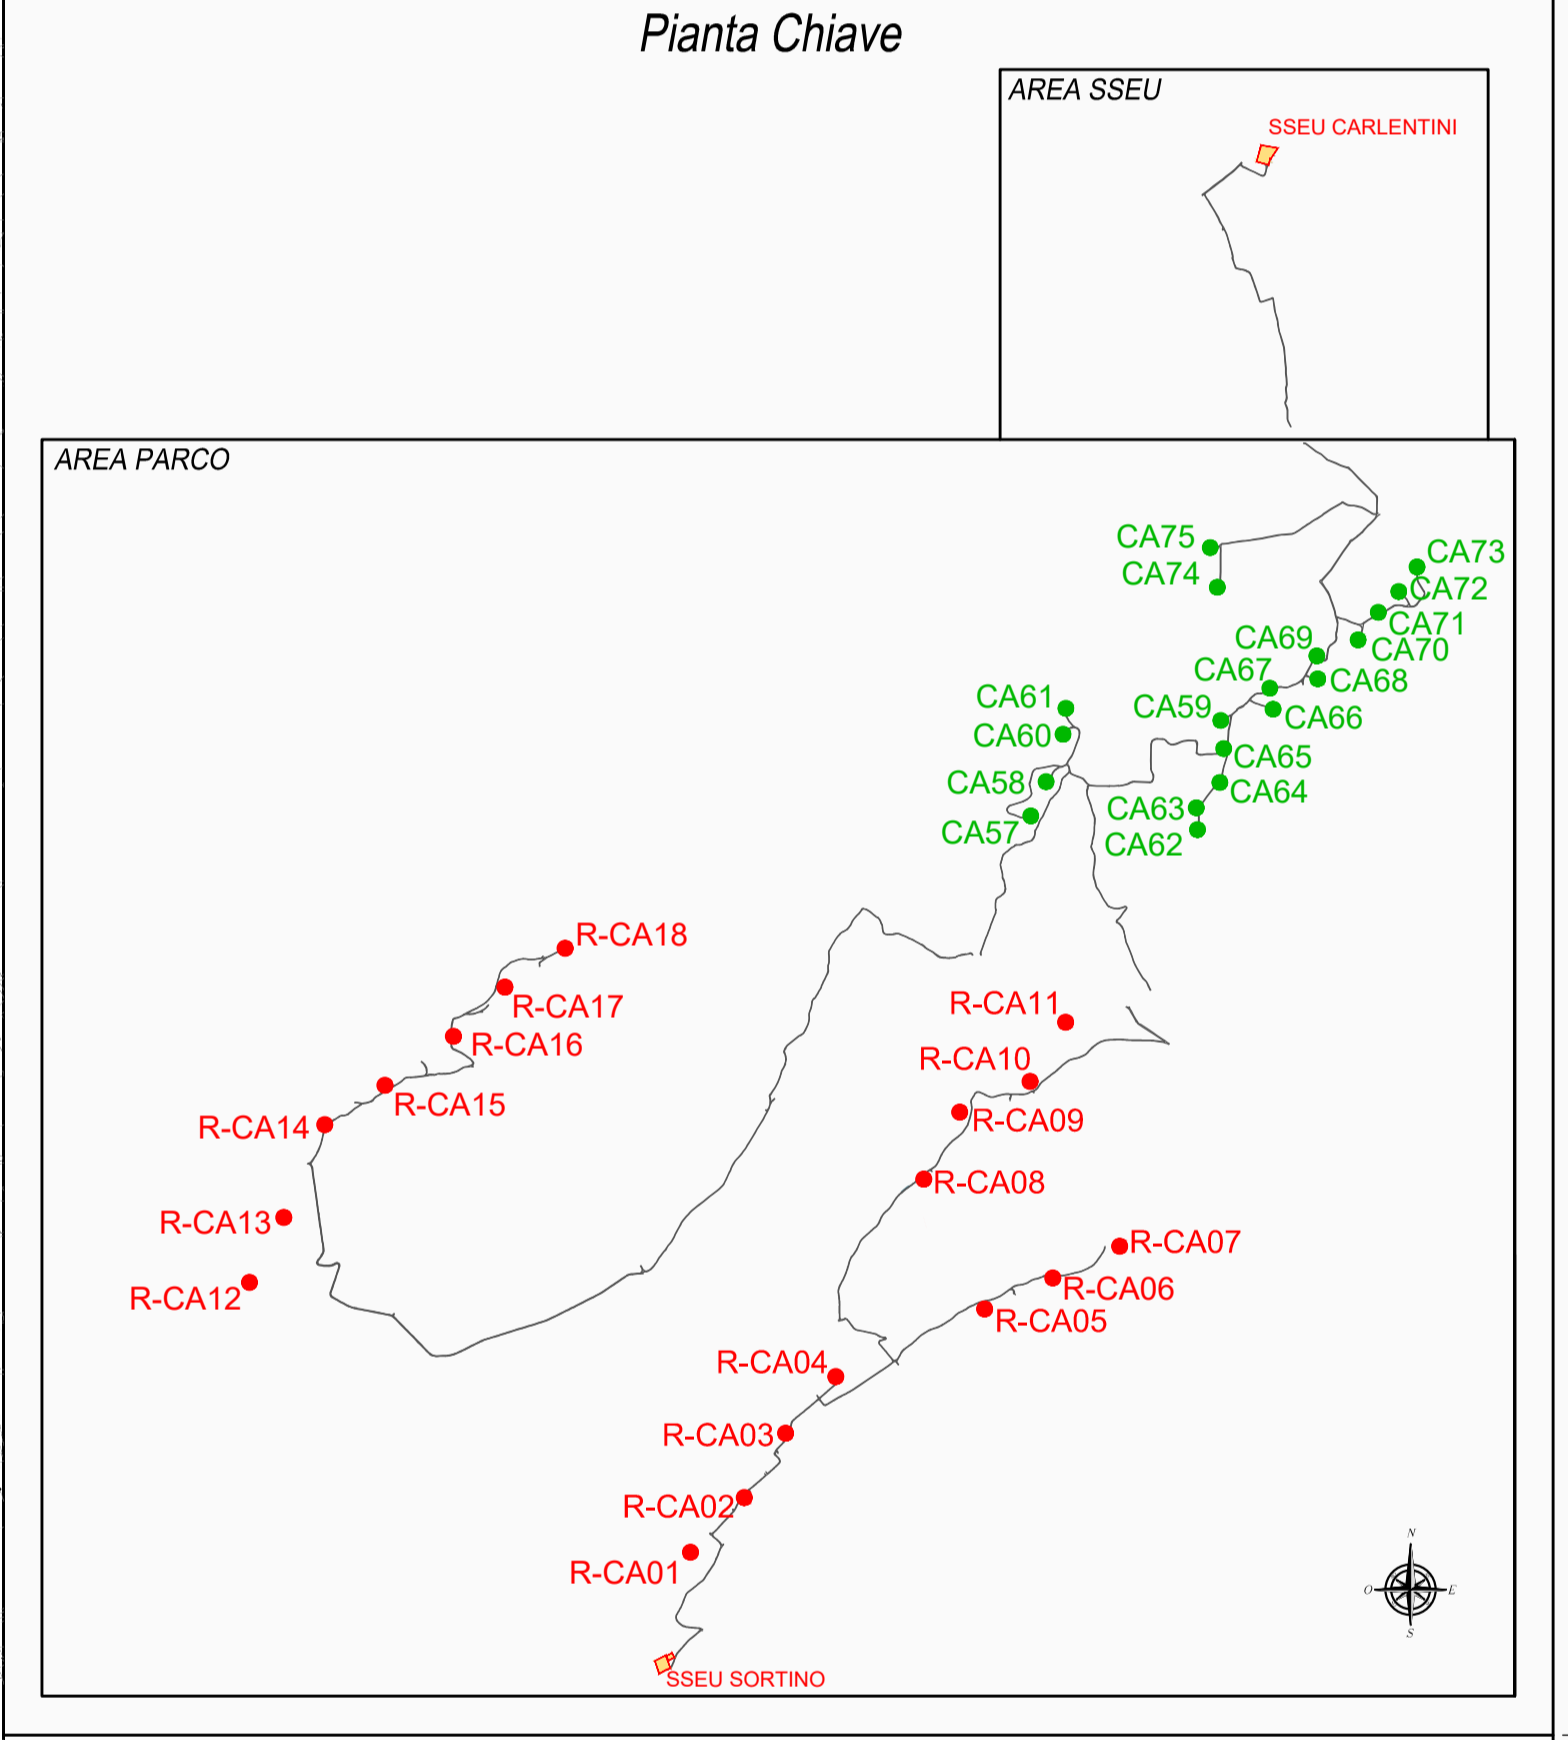

**REGIONE SICILIA**  
Provincia di Siracusa  
COMUNE DI CARLENTINI

PROGETTO  
**POTENZIAMENTO PARCO EOLICO CARLENTINI**

**PROGETTO DEFINITIVO**

COMMITTENTE  
**ERG Wind 2000**      **ERG Wind Sicilia 3**  
Una società del Gruppo ERG      Una società del Gruppo ERG

SOCIETA' DI PROGETTAZIONE: **UTIP** S.p.A.  
CONULENZA SPECIALISTICA: **Antex** S.p.A.  
TECNICO PROFESSIONISTA PER IL SERVIZIO: **ING. GIUSEPPE V. S. ...**

OGGETTO DELL'ELABORAZIONE:  
**CARTA DEI VINCOLI - DISSESTI E PERICOLOSITA' DA PAI PERICOLOSITA' E RISCHIO IDRAULICO**

DESCRIZIONE	RED.	CONTR.	APPR.	DATA	SCALA	FOGLIO	FORMATO	CODICE DOCUMENTO				
Elaborazione per Enti Esterni	L. Nanni	L. Nanni	Di Modica	Marzo 2010/19.000	1/3	A0	A0	001	002	003	004	005
NOME FILE: CARLENTINI_01_06								CAR	ENG	TAV	0011	06