


LEGENDA PRG

Simbologia	Zona	Art.N.A.	It. m ² /m ² /m ²	H. m	Piani n.	Simbologia	Zona	Art.N.A.	It. m ² /m ² /m ²	H. m	Piani n.
[Symbol]	A1	art.4	-	-	-	[Symbol]	F1	art.31	-	-	-
[Symbol]	B1	art.5	5,00	1,00	3	[Symbol]	F2	art.32	2,00	1,00	3
[Symbol]	B1a	art.6	-	-	-	[Symbol]	F3a	art.33	-	-	-
[Symbol]	B1b	art.7	5,00	1,00	3	[Symbol]	F3b	art.34	-	-	-
[Symbol]	B2	art.8	2,50	1,00	3	[Symbol]	F3c	art.35	0,10	7,00	-
[Symbol]	B3	art.9	5,00	1,00	3	[Symbol]	F3d	art.36	-	-	-
[Symbol]	B5	art.10	5,00	1,50	5	[Symbol]	F3e	art.37	-	-	-
[Symbol]	B6	art.11	4,50	1,00	3	[Symbol]	F3f	art.38	-	-	-
[Symbol]	B7	art.12	5,00	7,50	2	[Symbol]	F3g	art.39	-	-	-
[Symbol]	C1	art.13	1,80	1,00	3	[Symbol]	F3h	art.40	-	-	-
[Symbol]	C2	art.14	3,50	1,50	5	[Symbol]	S1	-	-	-	-
[Symbol]	C3	art.15	3,50	10,00	3	[Symbol]	S2	art.41	2,00	1,00	3
[Symbol]	C4	art.16	0,75	8,00	2	[Symbol]	S3	-	-	-	-
[Symbol]	C5	art.17	1,80	1,00	3	[Symbol]	P	-	-	-	-
[Symbol]	C6a	art.18	0,65	8,00	2	[Symbol]		Parcheggi	-	-	-
[Symbol]	C6b	art.19	0,65	8,00	2	[Symbol]		Masserie e Casali	-	-	-
[Symbol]	C7	art.20	2,50	1,00	3	[Symbol]		Limite zone di recupero art.27 L.457/78	-	-	-
[Symbol]	C8	art.21	2,50	9,60	3	[Symbol]		Limite Centro Storico art. 4 N. A.	-	-	-
[Symbol]	C9a	art.22	1,10	10,00	3	[Symbol]		Limite legge Galasso L. 431/85	-	-	-
[Symbol]	C9b	art.23	0,65	8,00	2	[Symbol]		Limite zone inedificabili L.R. n. 78/76	-	-	-
[Symbol]	C9c	art.24	0,65	8,00	2	[Symbol]		Limite aree inedificabili (Genio Civile)	-	-	-
[Symbol]	C10	art.25	0,40	7,00	2	[Symbol]		Limite parco e prepaio archeologico	-	-	-
[Symbol]	D1	art.26	-	-	-	[Symbol]		Zona boschiva	-	-	-
[Symbol]	D2	art.27	-	8,00	-	[Symbol]		Limite rispetto cimiteriale	-	-	-
[Symbol]	D3	art.28	-	8,00	-	[Symbol]		Zona cimiteriale	-	-	-
[Symbol]	E	art.29	0,03	2,50	-	[Symbol]		Borgo S. Leonardo Sottano D.D.S. 5214/05.03.2002	-	-	-
[Symbol]	E1	art.30	0,03	7,00	-	[Symbol]		Tratto mediano Fiume S. Leonardo Decreto 30.08.2005	-	-	-
[Symbol]						[Symbol]		Riserva Natura 2000 - Zona SIC	-	-	-

Pianta Chiave

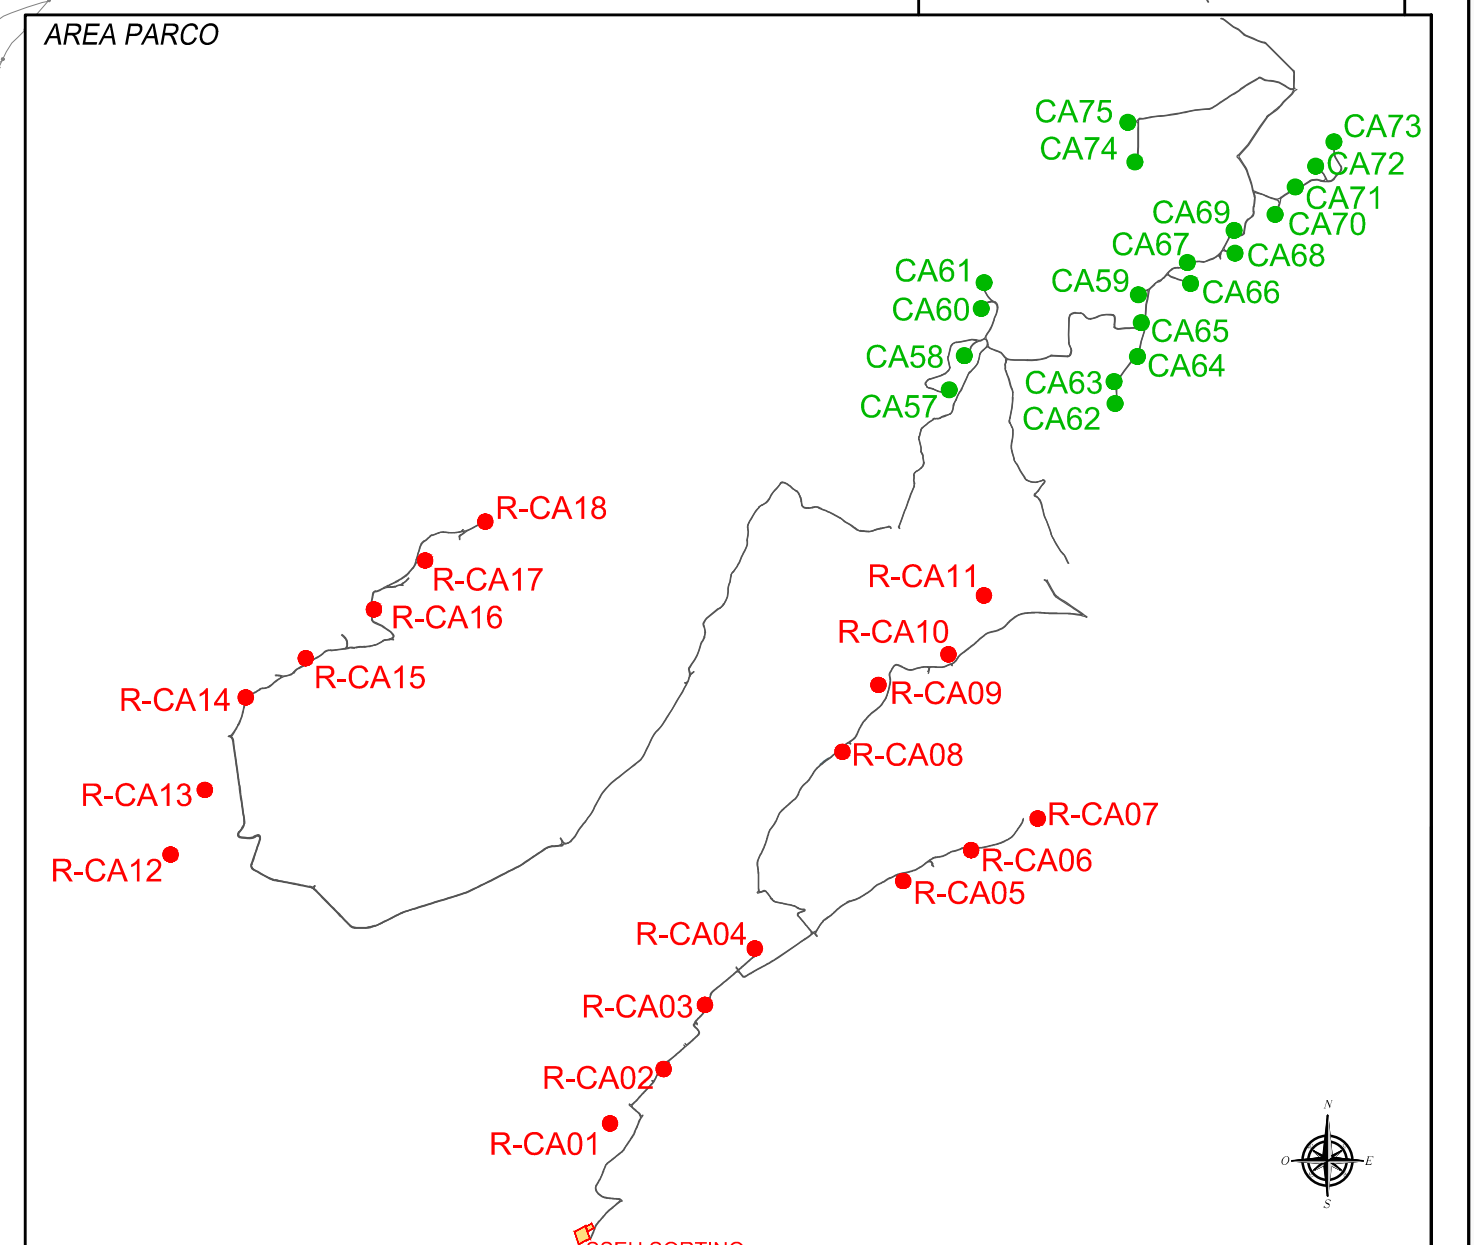

LEGENDA Piano Paesaggistico

- [Yellow Box] Aree con Livello di Tutela 1 art.20 delle N.d.A.
- [Green Box] Aree con Livello di Tutela 2 art.20 delle N.d.A.
- [Red Box] Aree con Livello di Tutela 3 art.20 delle N.d.A.
- [Pink Box] Aree soggette a Recupero art.20 delle N.d.A.

Legenda Impianto

- [Red Circle with Cross] Piazzole WTG Repowering
- [Red Line] Layout Progetto Impianto
- [Black Line] As-Built Impianto Esistente
- [Green Square] WTG esistenti
- [Red Line] Confini Comunali
- [Red Line] SS Elettrica Utente CARLENTINI
- [Red Line] SS Elettrica Utente SORTINO

CTR scala 1:10.000
Fonte: <http://www.comune.carlentini.sr.it/>

64810 - 641130 - 645040 - 640180

REGIONE SICILIA
Provincia di Siracusa
COMUNE DI CARLENTINI

PROGETTO
POTENZIAMENTO PARCO EOLICO CARLENTINI

PROGETTO DEFINITIVO

COMITENTE:
ERG Wind 2000
Una società del Gruppo **ERG**

ERG Wind Sicilia 3
Una società del Gruppo **ERG**

SOCIETA' DI PROGETTAZIONE:
UTIP

CONSULENZA SPECIALISTICA:
Intex

TECNICO PROGETTAZIONE:
[Signature]

OGGETTO DELL'INTERVENTO:
STUDIO INSERIMENTO URBANISTICO

DESCRIZIONE	RED.	CONTR.	APPR.	DATA	SCALA	FOGLIO	FORMATO	CODICE DOCUMENTO	
Realizzazione per Eolici Esistenti	N	N	N	12/08/2010	1:10.000	1	A0	00	00
NOME FILE: CAR-ENG-FAY-04_00									00