




Sezione stradale tipo in piano scala 1:50

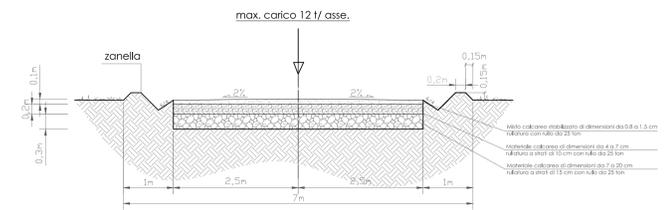


Sezione stradale tipo con scarpata (mezza costa) scala 1:50

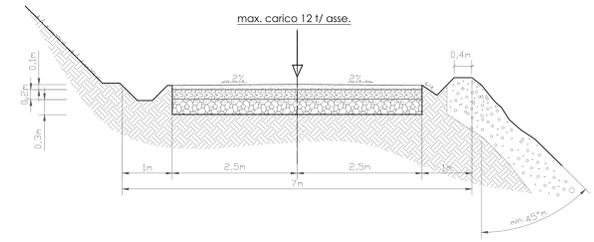


Sezione stradale tipo a doppia scarpata (in rilevato) scala 1:50

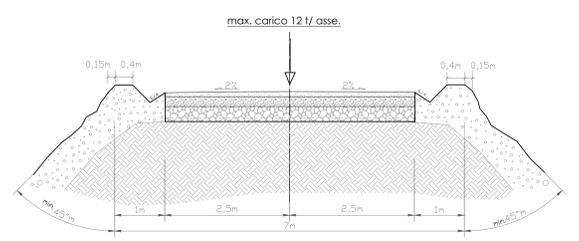


Sezione stradale tipo nel caso di allargamento della sede stradale esistente scala 1:50

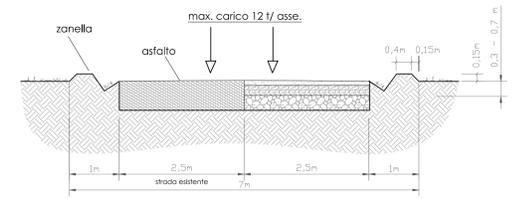

Sezione stradale tipo in scavo scala 1:50

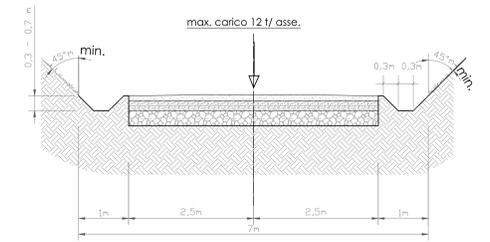

Esempio di ingombro carreggiata scala 1:50

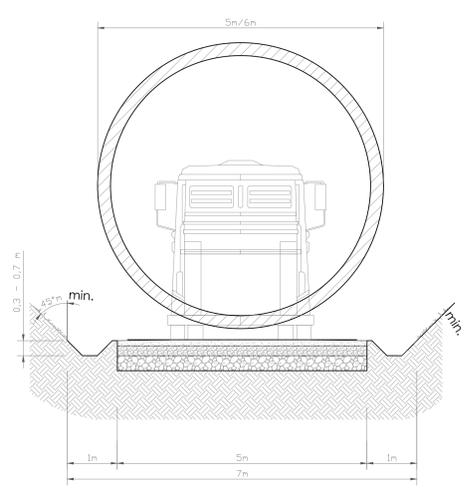

REGIONE SICILIA
Provincia di Siracusa
COMUNE DI CARLENTINI

POTENZIAMENTO PARCO EOLICO CARLENTINI

PROGETTO DEFINITIVO

COMMITTENTE

ERG Wind 2000 **ERG Wind Sicilia 3**
Una società del Gruppo **ERG** Una società del Gruppo **ERG**

SOCIETÀ DI PROGETTAZIONE: **UTIP** **CONSULENZA SPECIALISTICA:** **Contex** **TENICO PROFESSIONISTA RESPONSABILE DEL SERVIZIO:** **UTIP**

OGGETTO DELL'LABORATO

SEZIONI STRADALI TIPICHE

DESCRIZIONE	RED.	CONTR.	APPR.	DATA	SCALA	FOGLIO	FORMATO	CODICE DOCUMENTO			
Emissione per Emissione per Emissione per	C.Panno	A.Novati	G.D.Molteni	Marzo 2019	1/50	1	A0	IMP	ENG	PROG.	REV.
NOME FILE: CAR-ENG-TAV-003_00								CAR	ENG	TAV	003_00

ERG Wind 2000 - ERG Wind Sicilia 3 - Il presente file è destinato agli utenti e agli operatori del sistema di gestione documentale. Per maggiori informazioni, si prega di contattare il servizio clienti.