Piazzola tipo 1 scala 1:1000

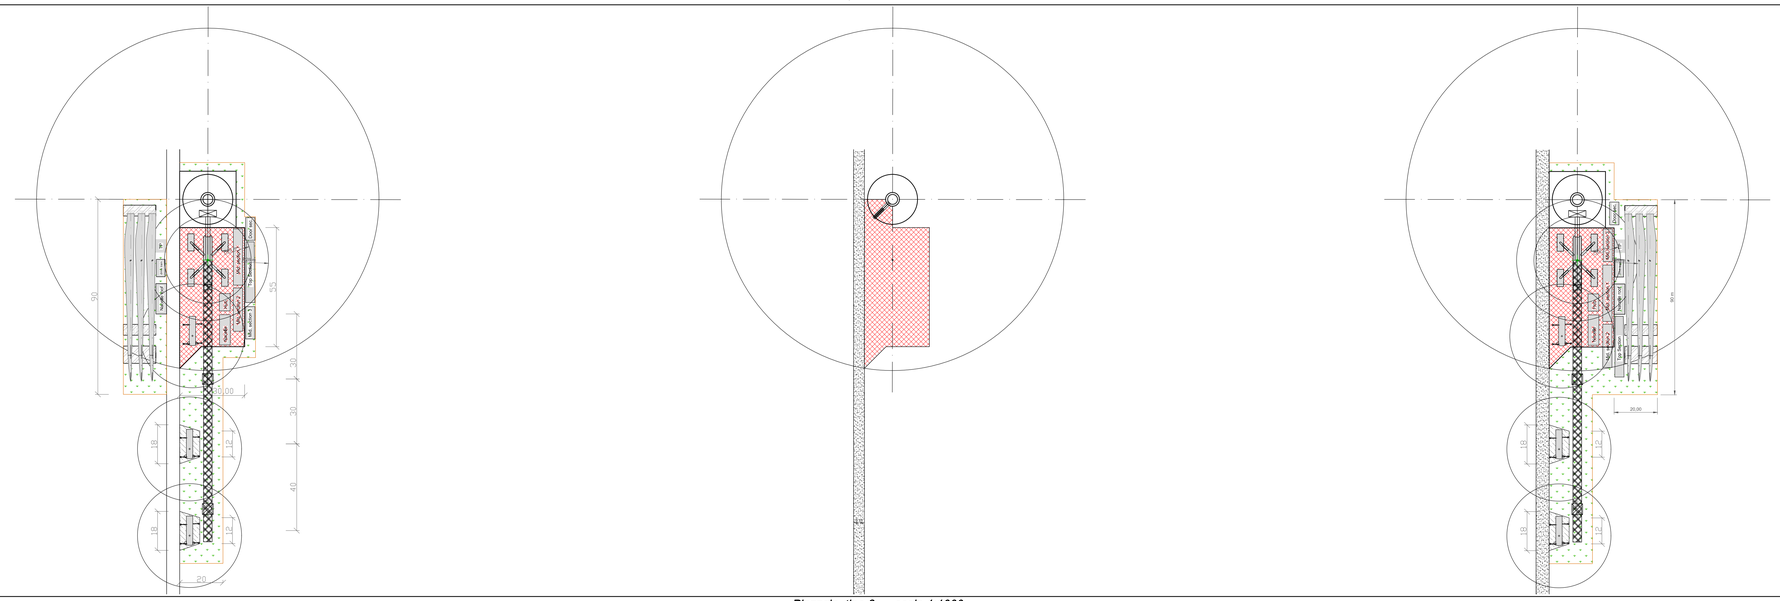

Piazzola tipo 2 scala 1:1000

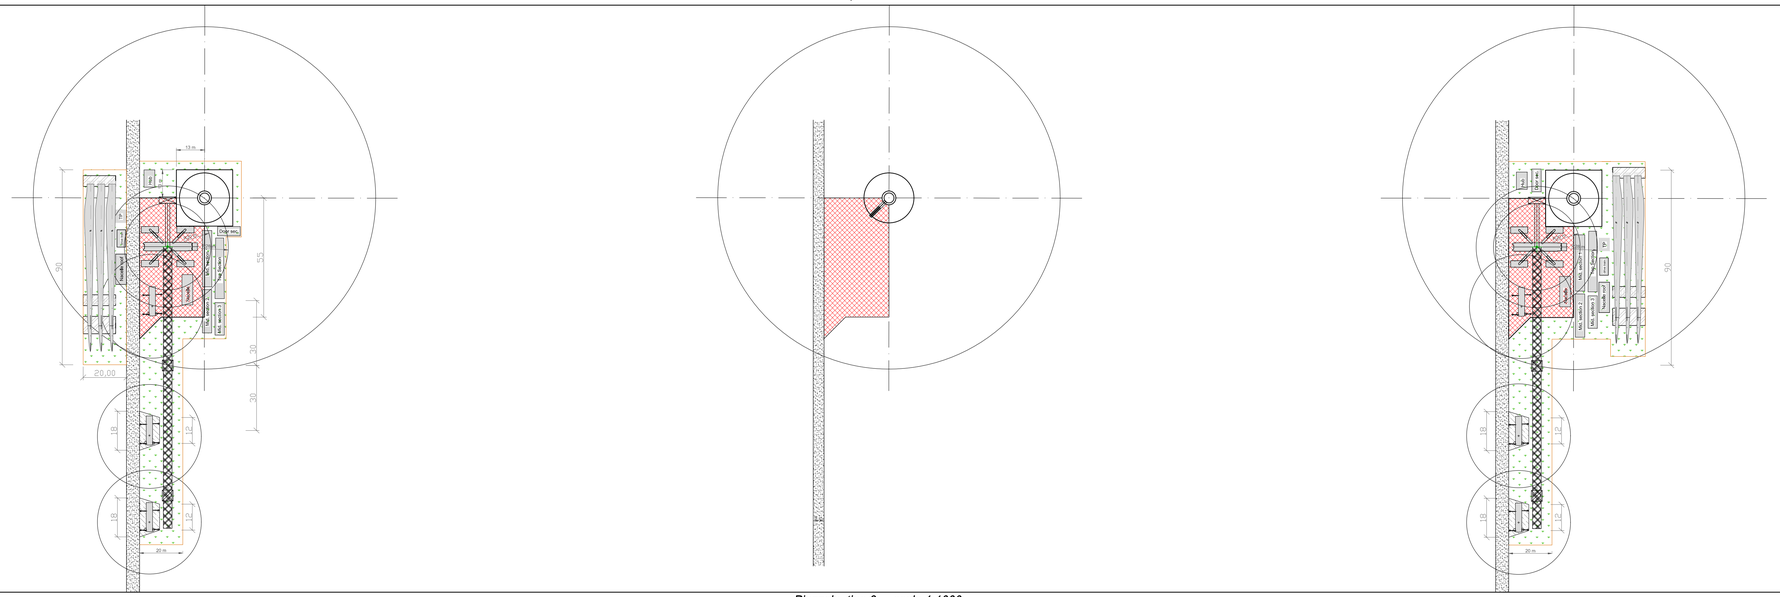

Piazzola tipo 3 scala 1:1000

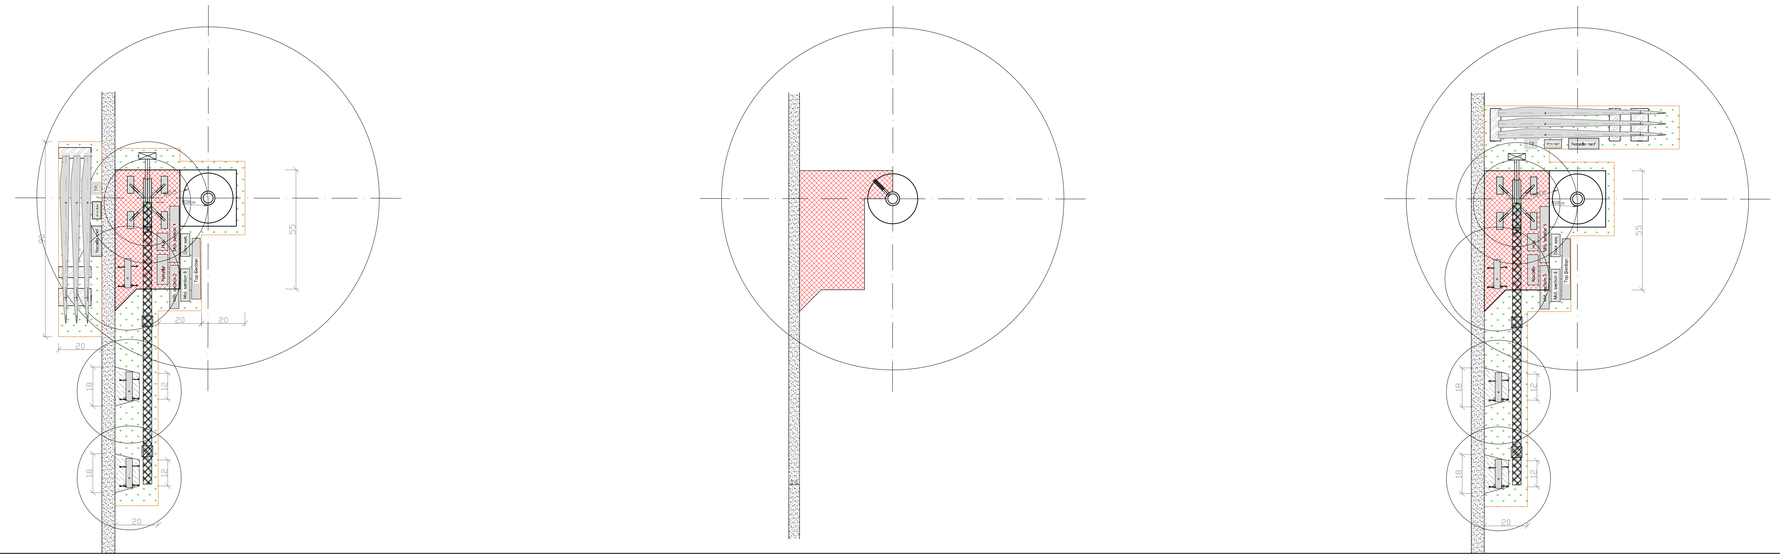

Localizzazione Geografica Impianto

WGS84 : LAT. 37°24'23.11"N LONG. 14°58'13.39"E

Legende	Descrizione
	Centro di rotazione della gru
	Strada del sito: 180kN/m² corrispondenti a 121 t ad asse
	Piazzole permanente : 260 kN/m²
	Piazzole temporanee per le gru di assistenza all'assemblaggio : 180 kN/m²
	Area temporanea livellata accessibile ai mezzi di trasporto/montaggio, libera da ostacoli
	Area di lavoro temporaneo per appoggi stoccaggio pale 100 kN/m²

REGIONE SICILIA

Provincia di Siracusa

COMUNE DI CARLENTINI

PROGETTO

POTENZIAMENTO PARCO EOLICO CARLENTINI

PROGETTO DEFINITIVO

COMMITTENTE:

ERG Wind 2000 — Una società del Gruppo ERG

ERG Wind Sicilia 3 — Una società del Gruppo ERG

SOCIETA' DI PROGETTAZIONE:

UTIP s.r.l.
Viale Germania, 37 - Loc. Cimi Grandino - 86010 Macalli (IS)
tel. / (0881 744/744/744203 - Fax (0931 744/722
info@utipsrl.it - www.utipsrl.it

CONSULENZA SPECIALISTICA:

Cantex GROUP
Sede Legale: Via Salvatore, 8 - 96013 Carlentini (SR)
Tel.: 0931.360985 – 3354259669
info@cantexgroup.it - www.cantexgroup.it

TECNICO PROFESSIONISTA RESP. DEL SERVIZIO

Ing. Dario Maria Prato
ORDINE DEGLI INGEGNERI DI SICILIA 1129

OGGETTO DELL'ELABORATO:

PIAZZOLA TIPO CON POSIZIONAMENTO COMPONENTI E GRU

DESCRIZIONE	RED.	CONTR.	APPR.	DATA	SCALA	FOGLIO	FORMATO	CODICE DOCUMENTO				
								IMP.	DISC.	TIPO DOC.	PROG.	REV.
Emissione per Enti Esterni	C.Porto	A.Nastasi	G.DiModica	Marzo 2019	1/10.000	1	A0	CAR	ENG	TAV	0028	00

NOME FILE: CAR-ENG-TAV-0028_00

ERG Wind 2000 S.r.l. e ERG Wind Sicilia 3 S.r.l. si riservano tutti i diritti su questo documento che non può essere riprodotto neppure parzialmente senza la sua autorizzazione scritta.