


LEGENDA PRG

Simbologia	Zona	Art.N.A.	It	H	Pian	Simbologia	Zona	Art.N.A.	It	H	Pian		
[Symbol]	A1	art.4	-	-	-	[Symbol]	F1	art.31	-	-	-		
[Symbol]	B1	art.5	-	5,00	11,00	3	[Symbol]	F2	art.32	-	2,00	11,00	3
[Symbol]	B1a	art.6	-	-	-	[Symbol]	F3a	art.33	-	-	-	-	
[Symbol]	B1b	art.7	-	5,00	11,00	3	[Symbol]	F3b	art.34	-	-	-	
[Symbol]	B2	art.8	-	2,50	10,00	3	[Symbol]	F3c	art.35	0,10	-	7,00	-
[Symbol]	B3	art.9	-	5,00	10,00	3	[Symbol]	F3d	art.36	-	-	-	
[Symbol]	B5	art.10	-	5,00	15,00	5	[Symbol]	F3e	art.37	-	-	-	
[Symbol]	B6	art.11	-	4,50	11,00	3	[Symbol]	F3f	art.38	-	-	-	
[Symbol]	B7	art.12	-	5,00	7,50	2	[Symbol]	F3g	art.39	-	-	-	
[Symbol]	C1	art.13	-	1,80	11,00	3	[Symbol]	F3h	art.40	-	-	-	
[Symbol]	C2	art.14	-	3,50	15,00	5	[Symbol]	S1	-	-	-	-	
[Symbol]	C3	art.15	-	3,50	10,00	3	[Symbol]	S2	art.41	-	2,00	11,00	3
[Symbol]	C4	art.16	-	0,75	8,00	2	[Symbol]	S3	-	-	-	-	
[Symbol]	C5	art.17	-	1,80	11,00	3	[Symbol]	P	Parcheggi				
[Symbol]	C6a	art.18	0,65	-	8,00	2	[Symbol]	Masserie e Casali					
[Symbol]	C6b	art.19	0,65	-	8,00	2	[Symbol]	Limite zone di recupero art.27 L.457/78					
[Symbol]	C7	art.20	-	2,50	11,00	3	[Symbol]	Limite Centro Storico art. 4 N. A.					
[Symbol]	C8	art.21	-	2,50	9,60	3	[Symbol]	Limite legge Galasso L. 431/95					
[Symbol]	C9a	art.22	1,10	-	10,00	3	[Symbol]	Limite zone inedificabili L.R. n. 78/76					
[Symbol]	C9b	art.23	0,65	-	8,00	2	[Symbol]	Limite aree inedificabili (Genio Civile)					
[Symbol]	C9c	art.24	0,65	-	8,00	2	[Symbol]	Limite parco e preproca archeologico					
[Symbol]	C10	art.25	-	0,40	7,00	2	[Symbol]	Zona boschiva					
[Symbol]	D1	art.26	-	-	-	-	[Symbol]	Limite rispetto cimiteriale					
[Symbol]	D2	art.27	-	-	8,00	-	[Symbol]	Zona cimiteriale					
[Symbol]	D3	art.28	-	-	8,00	-	[Symbol]	Borgo S. Leonardo Sottano D.D.S. 5214/05.03.2002					
[Symbol]	E	art.29	-	0,03	7,50	-	[Symbol]	Tratto mediano Fiume S. Leonardo Decreto 30.08.2005					
[Symbol]	E1	art.30	-	0,03	7,00	-	[Symbol]						

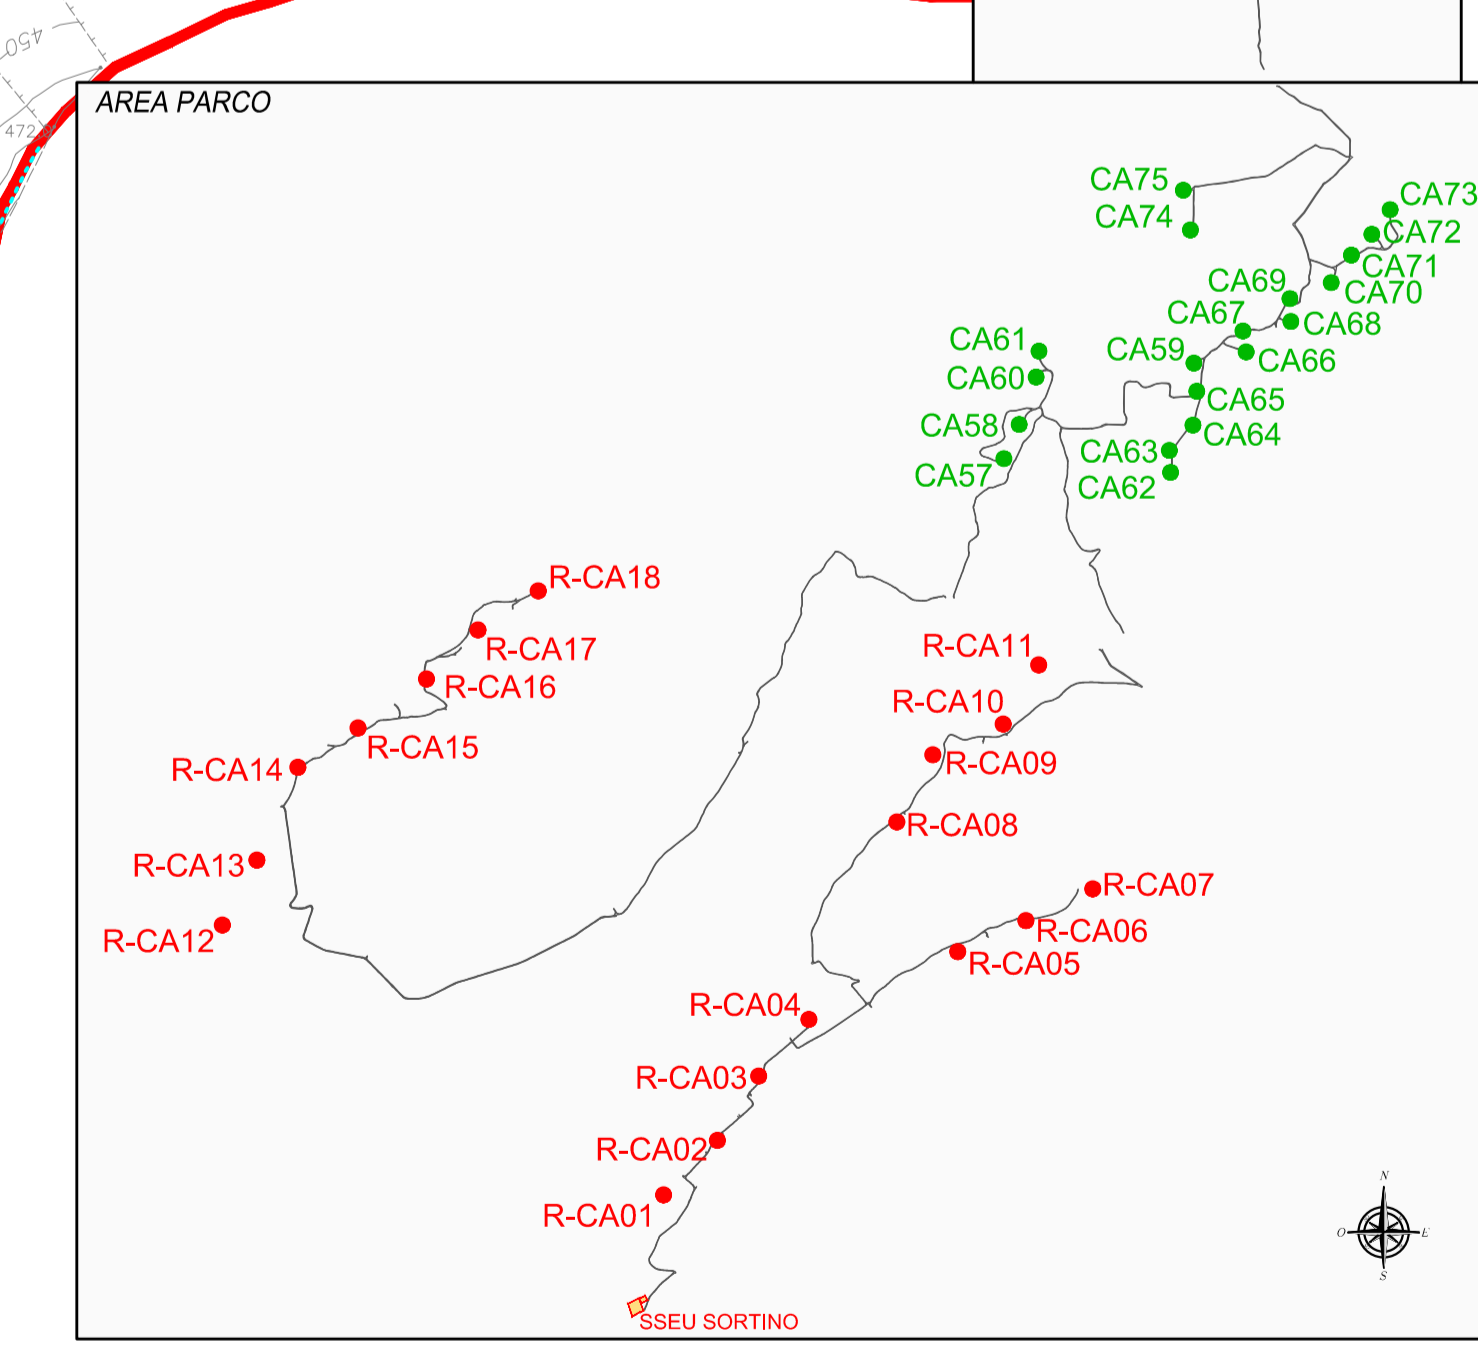

Legenda Impianto

- [Symbol] Piazzole WTG Repowering
- [Symbol] Layout Progetto Impianto
- [Symbol] As-Built Impianto Esistente
- [Symbol] WTG assistiti
- [Symbol] Confini Comunali
- [Symbol] SS Elettrica Utente CARLENTINI
- [Symbol] SS Elettrica Utente SORTINO

CTR scala 1:10.000
Fonte: <http://www.comune.carlentini.sr.it/>

648010 - 641130 - 645040 - 640160

REGIONE SICILIA
Provincia di Siracusa
COMUNE DI CARLENTINI

PROGETTO
POTENZIAMENTO PARCO EOLICO CARLENTINI

PROGETTO DEFINITIVO

COMITENTE
ERG Wind 2000
Una società del Gruppo **ERG**

ERG Wind Sicilia 3
Una società del Gruppo **ERG**

SOCIETA' DI PROGETTAZIONE:
UTIP S.p.A.
Via G. Cesare, 27 - 00144 Roma (RM) - Tel. 06/47811111 - Fax 06/47811112

CONFERENZA SPECIALISTICA:
Antex S.p.A.
Via E. Mattei, 10 - 00144 Roma (RM) - Tel. 06/47811111 - Fax 06/47811112

TECNICO PROFESSIONISTA PER IL SERVIZIO:
[Signature]

OGGETTO DELL'INTERVENTO:
INQUADRAMENTO AEROGENERATORI SU STRUMENTO URBANISTICO

DESCRIZIONE	RED.	CONTR.	APPR.	DATA	SCALA	FOGLIO	FORMATO	CODICE DOCUMENTO
Elaborazione per Erg Wind 2000	[Signature]	[Signature]	[Signature]	Marzo 2010/19.000	1	A0	CAR	ENG - TAV - 0034 - 00

NUMERO FILE: CAR-ENG-TAV-0034_00