




CARLENTINI

MELILLI

FERLA

SORTINO

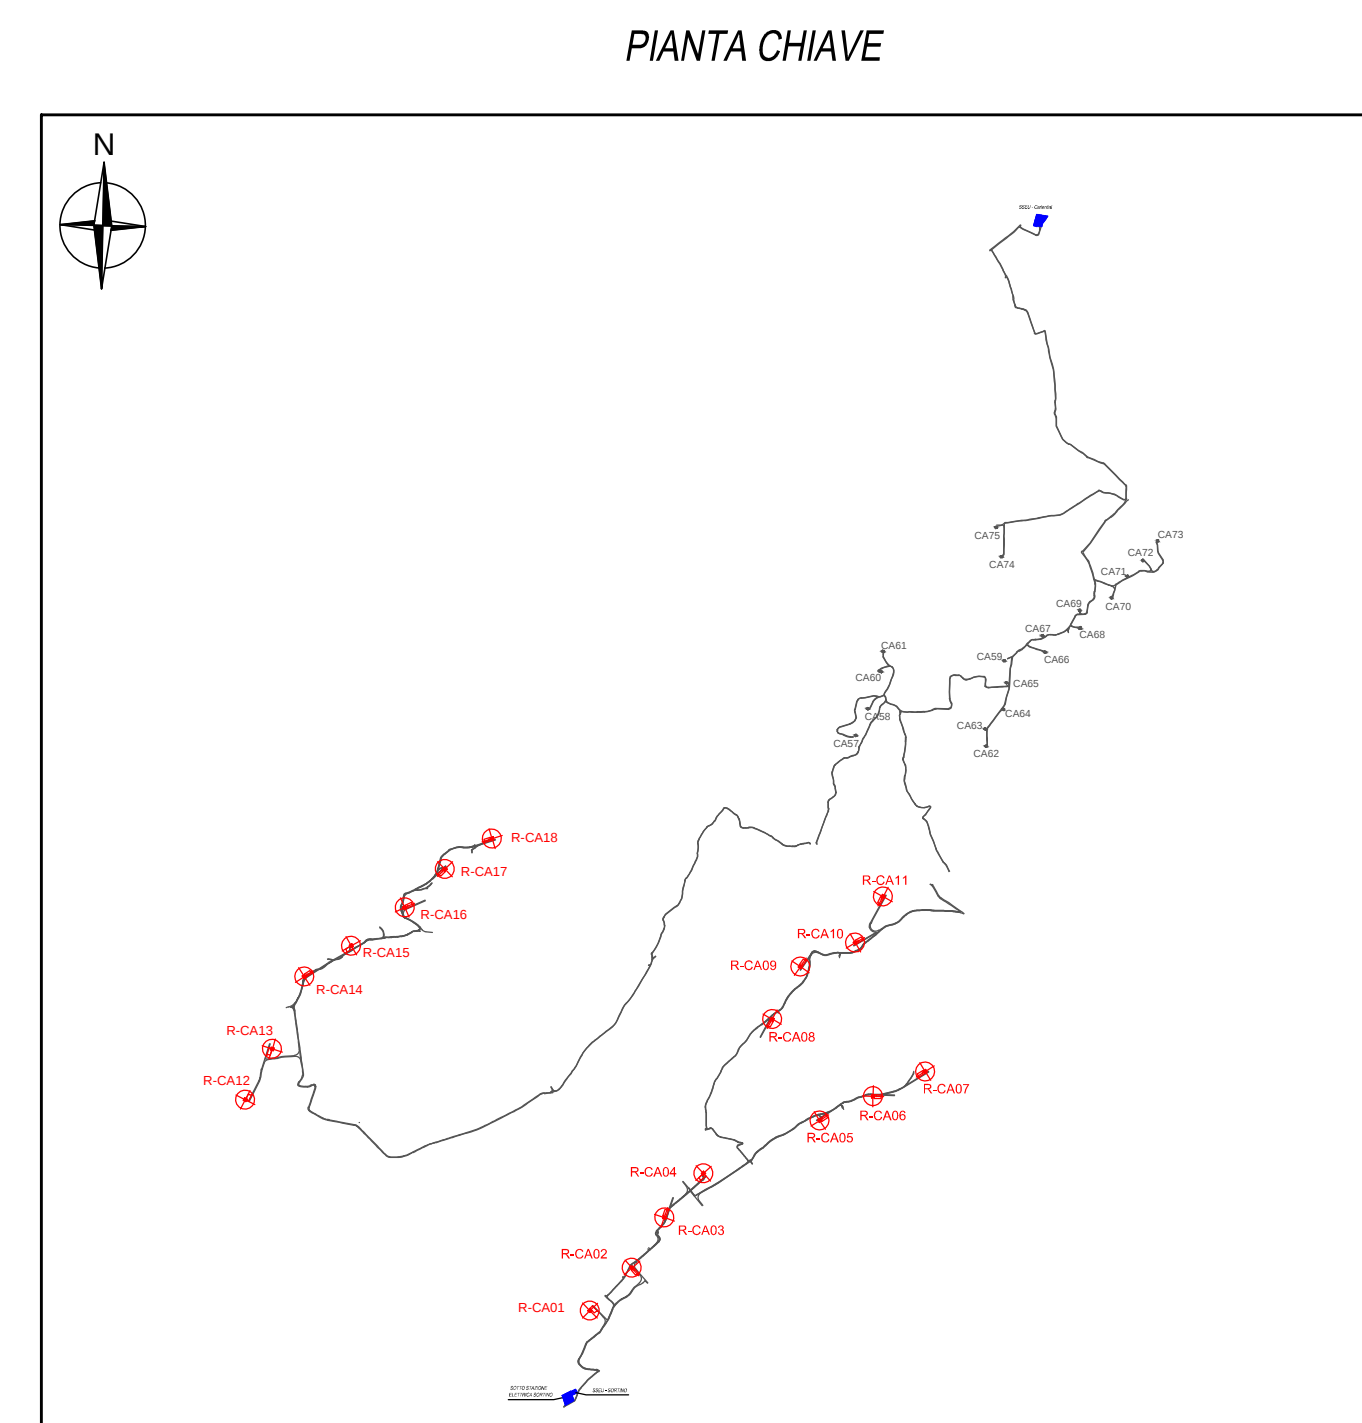

LEGENDA	
	WTG - PIAZZOLA REPOWERING
	WTG da dismettere
	WTG in operation
	Viabilità da realizzare
	Viabilità esistente
	Cavidotto New - Repowering
	Confini di foglio
	Confini comunali
	Ruden o aree relative a fabbr. diruito, unità fortemente degradate
	Immobili adibili a magazzino/deposito
	Aree destinate ad altre iniziative/destinazioni

REGIONE SICILIA
Provincia di Siracusa
COMUNE DI CARLENTINI

PROGETTO

POTENZIAMENTO PARCO EOLICO CARLENTINI



PROGETTO DEFINITIVO

COMMITTENTE

ERG Wind 2000
Una società del Gruppo  **ERG**

ERG Wind Sicilia 3
Una società del Gruppo  **ERG**

SOCIETA' DI PROGETTAZIONE

CONSULENZA SPECIALISTICA



Viale Gorrone, 37 - Loc. Città Giardino - 96010 Mili
Tel.: 0931 744764/744003 - Fax: 0931 744722

Sede Legale: Via Sabotino, 8 - 90013 Carletini
Tel.: 0931.340965 - 335.8259689
info@astrogroup.it - www.astrogroup.it

OGGETTO DELL'ELABORATO:

DISTANTE DALLE UNITA' ABITATIVE

DESCRIZIONE	RED.	CONTR.	APPR.	DATA	SCALA	FOGLIO	FORMATO	CODICE DOCUMENTO				
Emissione per Enti Esterni	M.Cavels	A.Nastri	G.D.Medica	Marzo 2019	1/10.000	1	A0	DIP.	DESC.	TITO.DOC.	PROG.	RI
								CAR	ENG	TAV	041	0
NOME FILE: CAR-ENG-TAV.041.00												

1101. *David Nason, et al.* • 1307. *Wendy Lim, et al.* • *Alzheimer's and related neurodegenerative diseases and associated genetic risk factors: a review of the literature*