




STAZIONE DI SMISTAMENTO TERNA

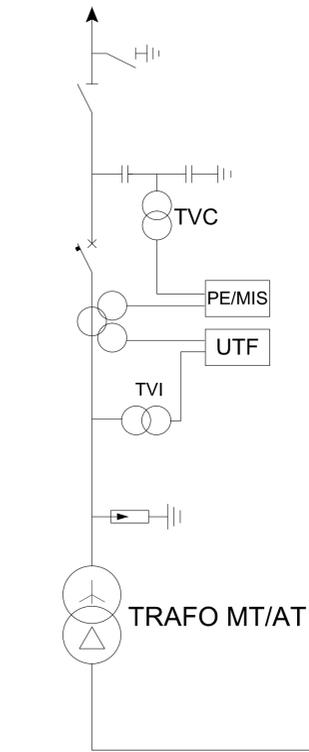


CABINA DI STAZIONE

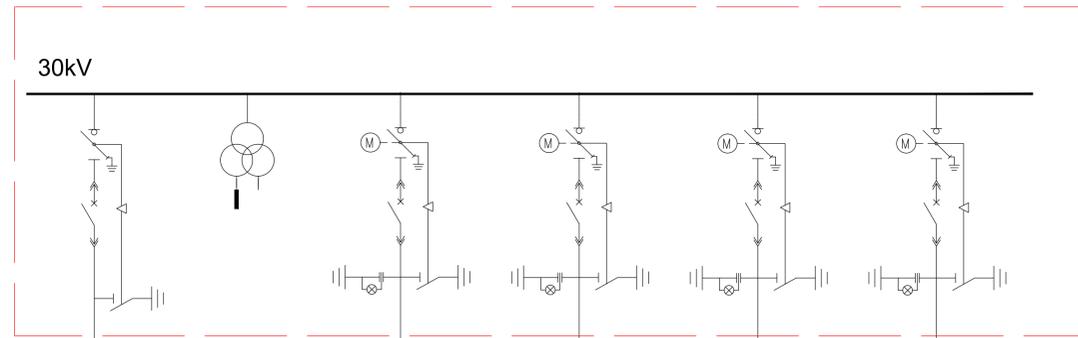

al trasformatore BT/MT

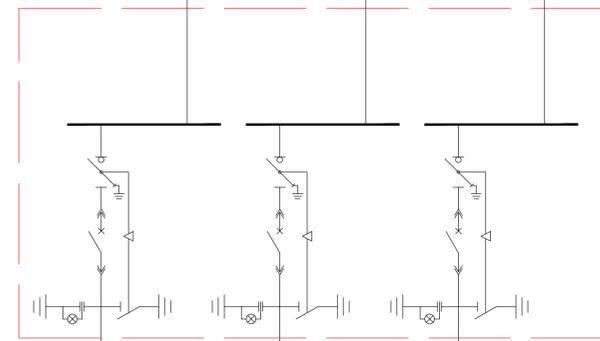


CABINA DI SEZIONAMENTO - CSEZ-L05

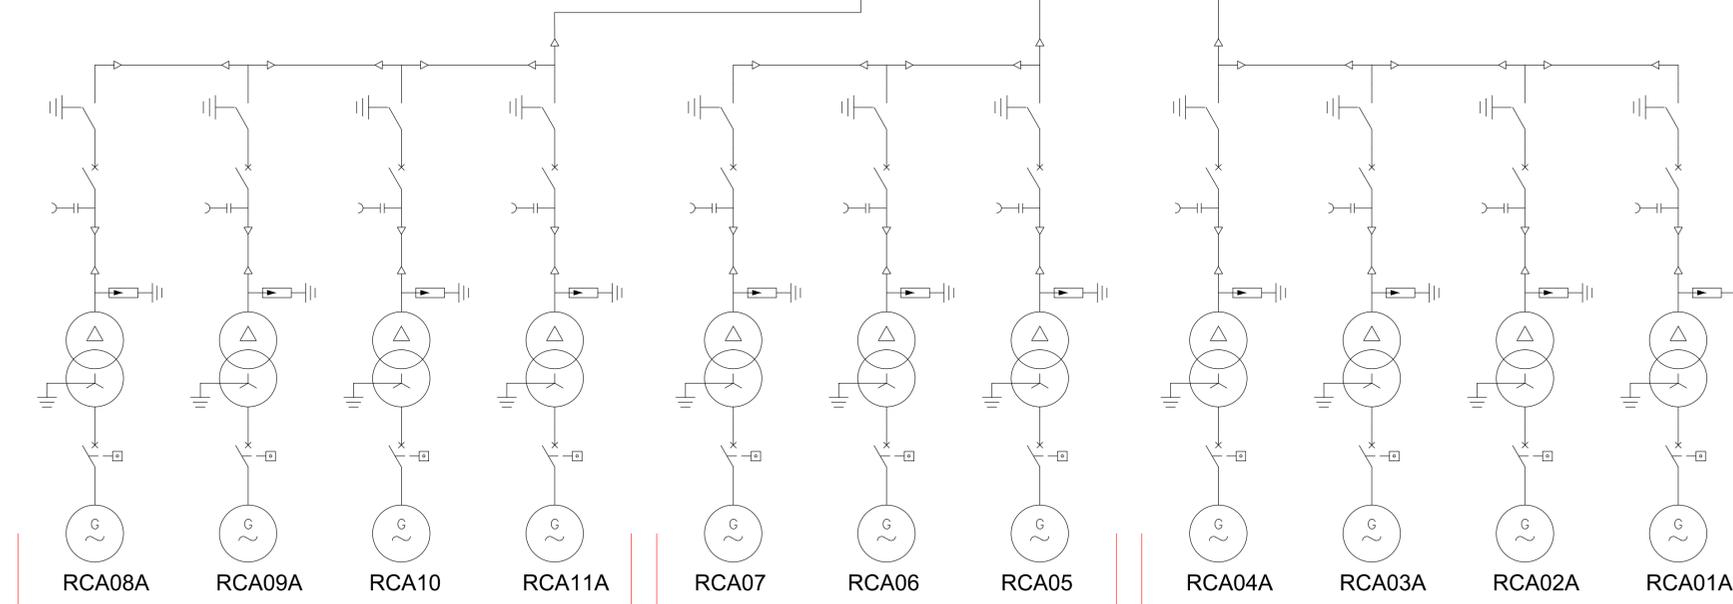

LINEA-3

LINEA-4

LINEA-5

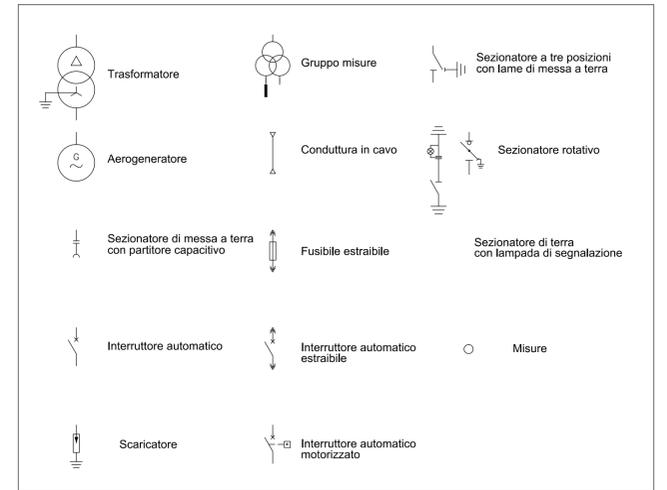

REGIONE SICILIA
Provincia di Siracusa
COMUNE DI CARLENTINI

PROGETTO

POTENZIAMENTO PARCO EOLICO CARLENTINI



PROGETTO DEFINITIVO

COMMITTENTE

ERG Wind 2000
Una società del Gruppo ERG

ERG Wind Sicilia 3
Una società del Gruppo ERG

SOCIETA' DI PROGETTAZIONE:



CONSULENZA SPECIALISTICA:



TECNICO PROFESSIONISTA RESPONSABILE DEL SERVIZIO:



OGGETTO DELL'ELABORATO:

SCHEMA ELETTRICO UNIFILARE RETE MT
CARLENTINI 2

DESCRIZIONE	RED.	CONTR.	APPR.	DATA	SCALA	FOGLIO	FORMATO	CODICE DOCUMENTO				
Emissione per Enti Esterni	G. Russo	A. Nattari	G. Di Modica	Marzo 2019	-/-	2/2	A1	IMP	DISC.	TIP/DOC.	PROG.	REV.
								CAR	ENG	TAV	050	00

NOME FILE: CAR-ENG-TAV-050-2_00

ERG Wind 2000 S.p.A. e ERG Wind Sicilia S.p.A. si riservano tutti i diritti su questo documento che non può essere riprodotto neppure parzialmente senza la sua autorizzazione scritta.