


- Legenda**
- Piazzole WTG Repowering
 - Layout Progetto Impianto
 - As-Built Impianto Esistente
 - WTG esistenti da rimuovere
 - WTG esistenti
 - Confini Comunali
 - SS Elettrica Utente CARLENTINI
 - SS Elettrica Utente SORTINO
- CTR scala 1:10.000
Fonte: www.sitr.regione.sicilia.it
- 646010 - 641130 - 645040 - 640160

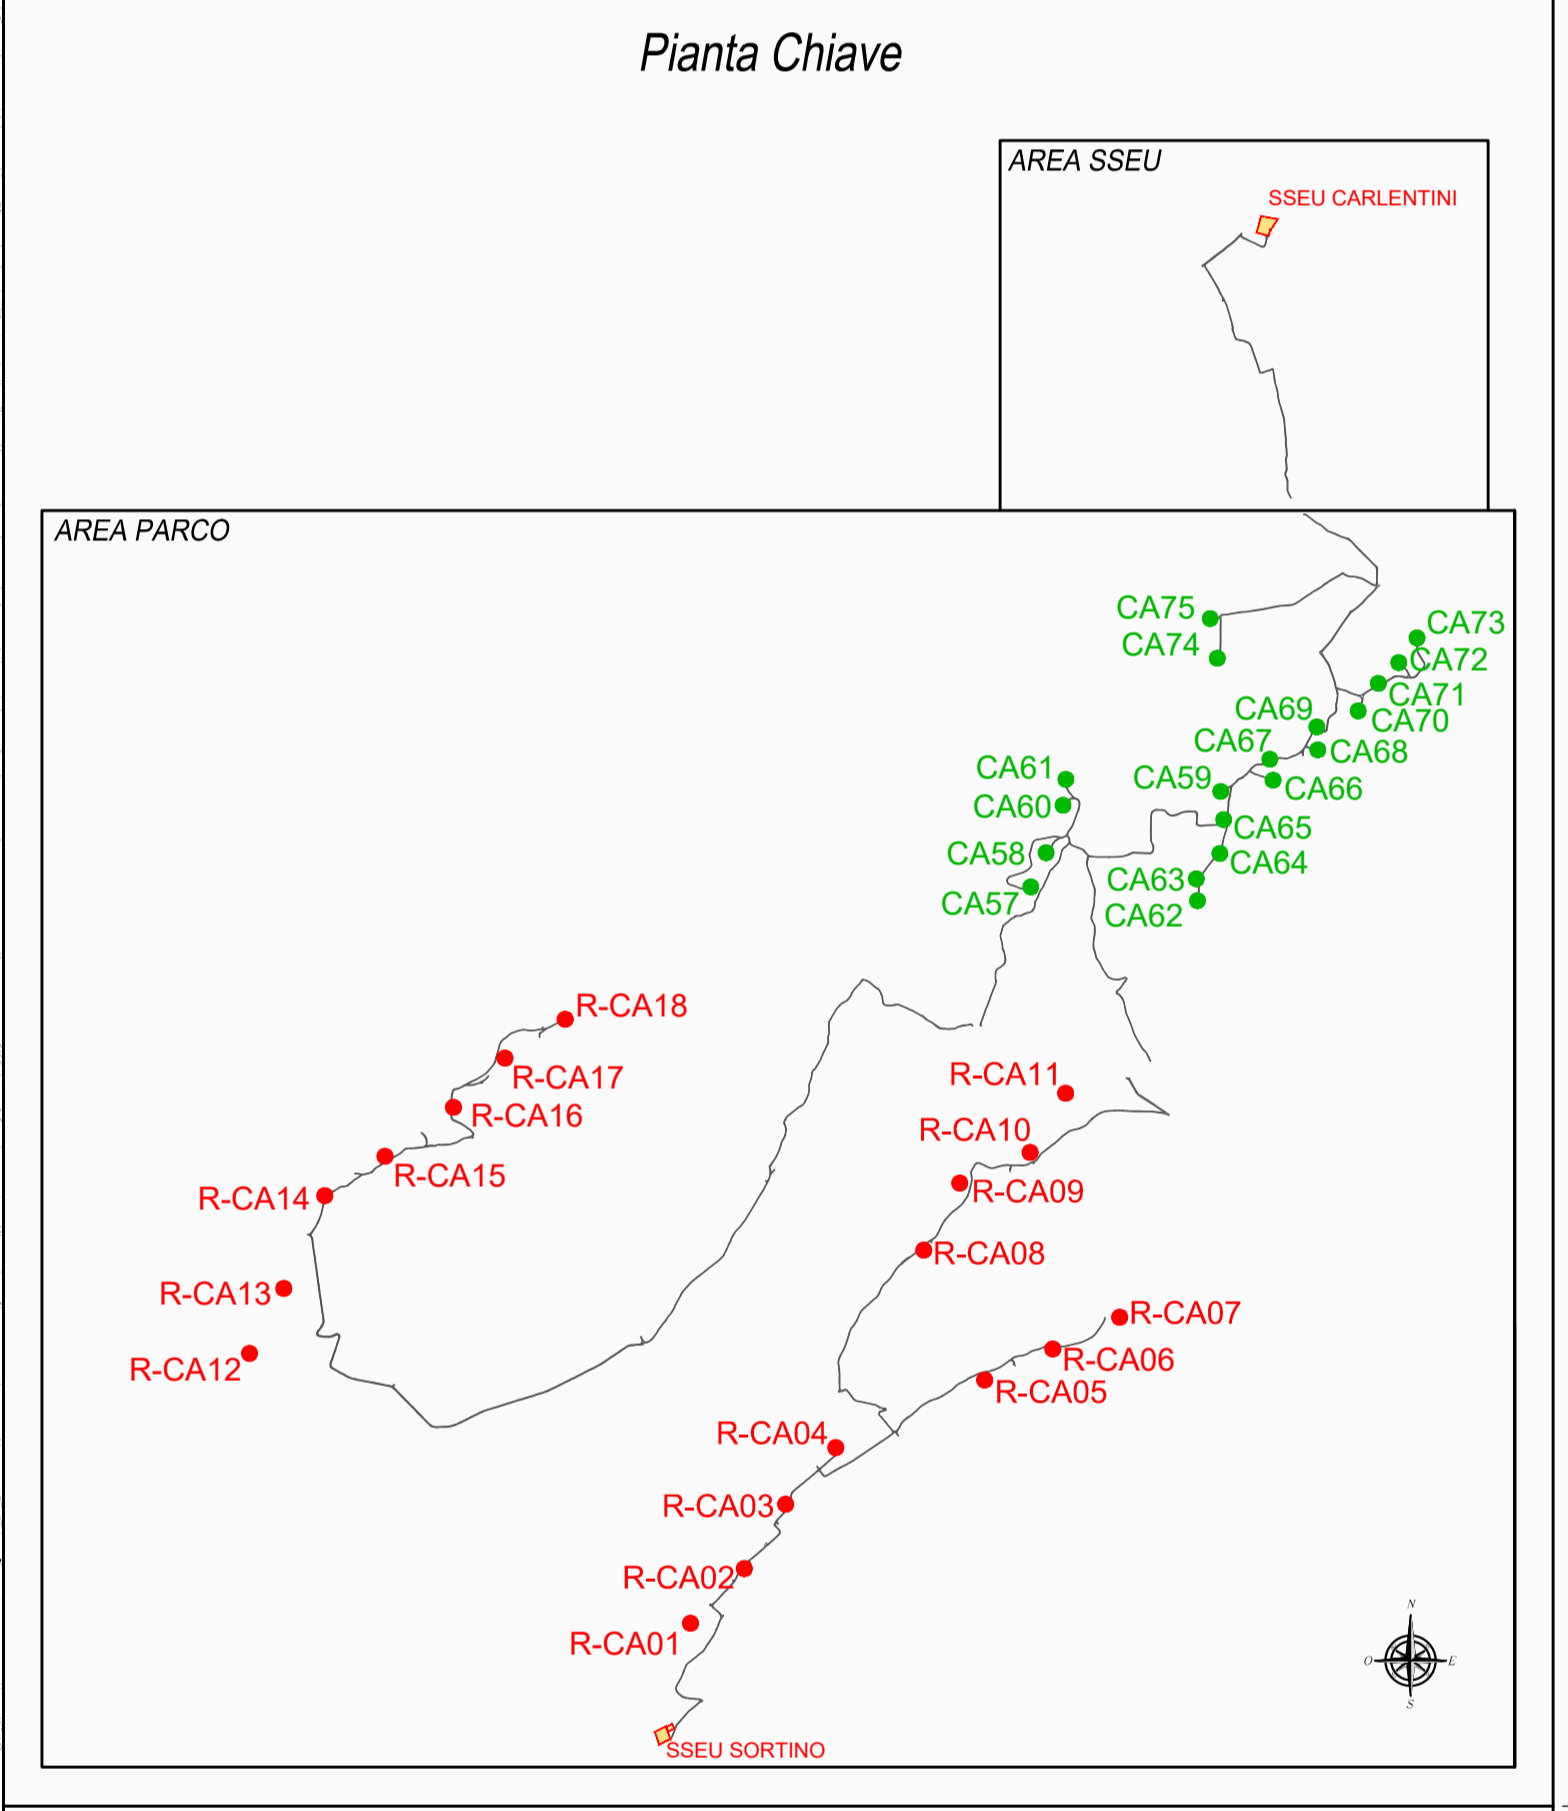

REGIONE SICILIA
Provincia di Siracusa
COMUNE DI CARLENTINI

PROGETTO
POTENZIAMENTO PARCO EOLICO CARLENTINI

PROGETTO DEFINITIVO

COMMITTENTE
ERG Wind 2000 **ERG Wind Sicilia 3**
Una società del Gruppo ERG Una società del Gruppo ERG

SOCIETA' DI PROGETTAZIONE: **UTIP** S.p.A.
CONFERENZA SPECIALISTICA: **Antex** S.p.A.
TECNICO PROFESSIONISTA PER IL SERVIZIO: **ING. ...**

OGGETTO DELL'ELABORAZIONE:
CONFRONTO LAYOUT ESISTENTE - LAYOUT POTENZIAMENTO

DESCRIZIONE	RED.	CONTIN.	APPR.	DATA	FOGLIO	FORMATO	CODICE DOCUMENTO			
Elaborazione per Enti Esterni	L. Nanni	A. Nanni	G. Di Modica	Marzo 2019	1/38.000	1	00	00	00	00
NOME FILE: CARLENTI_TAV_02_00							00	00	00	00