
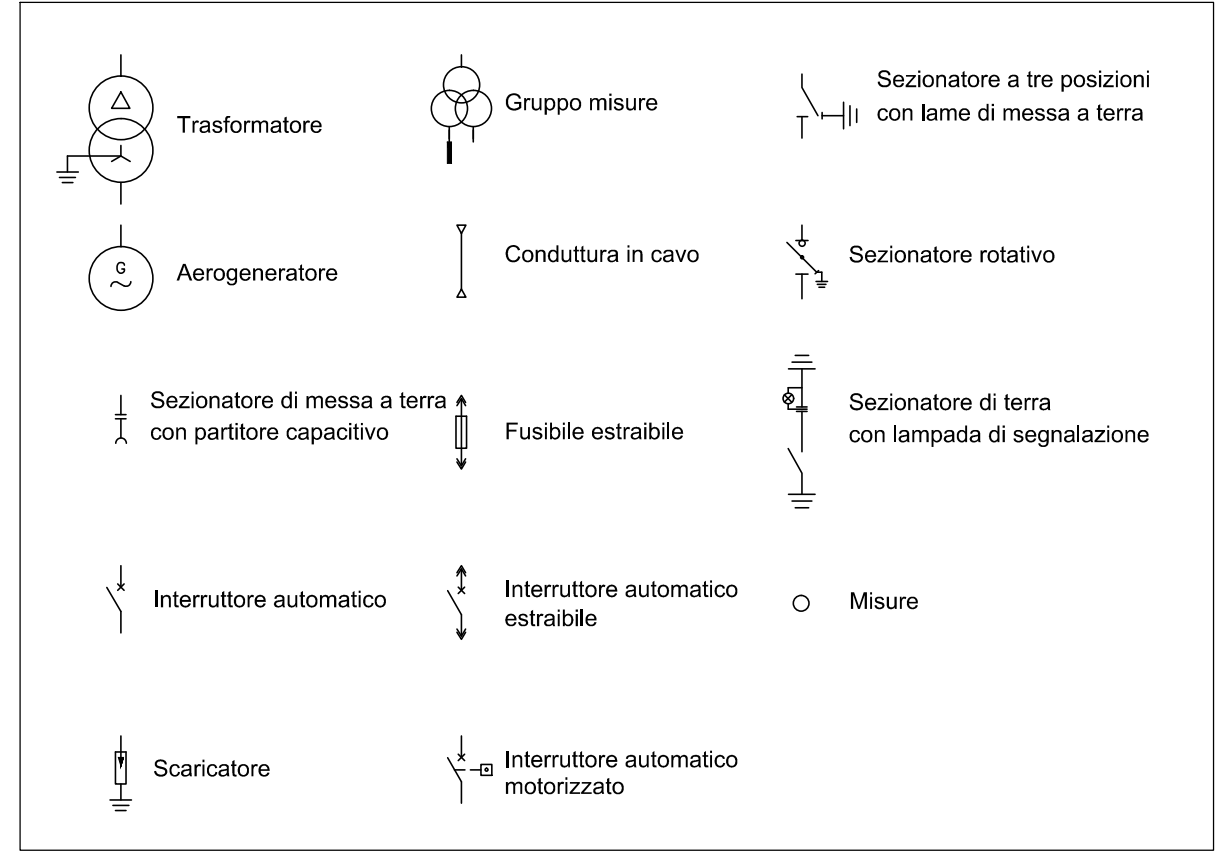


STATO DI PROGETTO

STATO DI FATTO

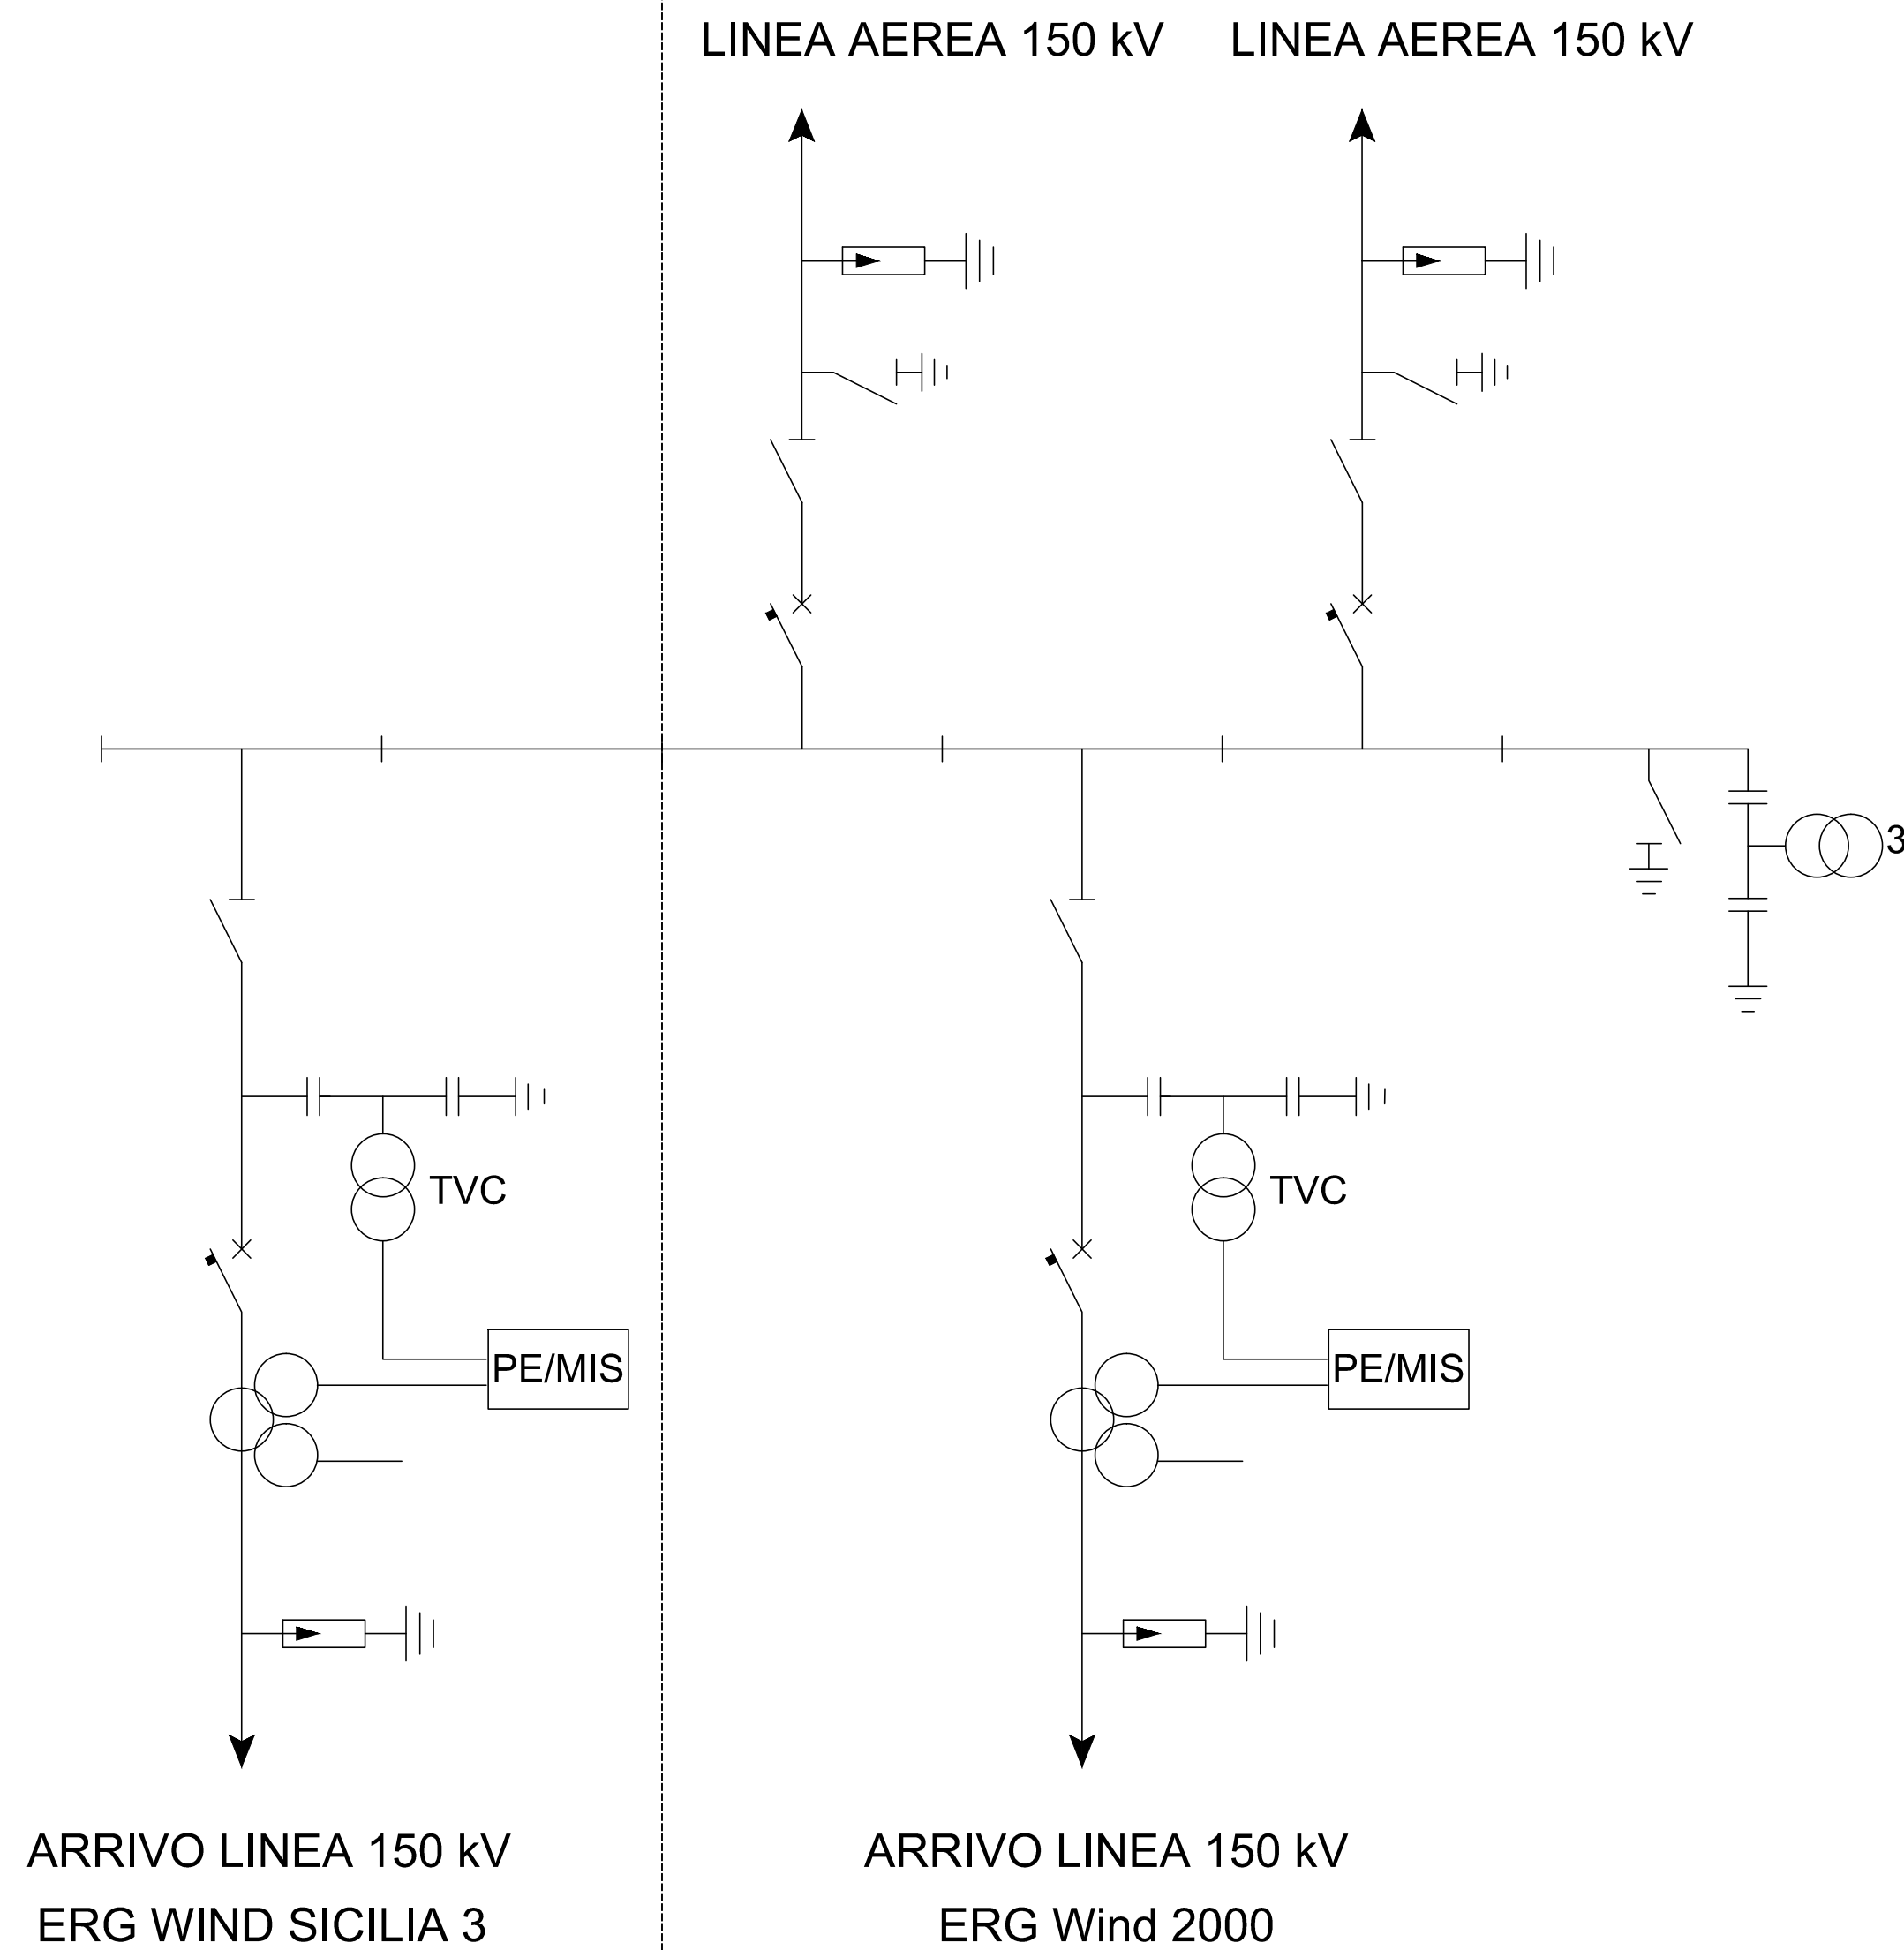

REGIONE SICILIA
 Provincie di Siracusa
 COMUNE DI CARLENTINI

PROGETTO
POTENZIAMENTO PARCO EOLICO CARLENTINI



PROGETTO DEFINITIVO

COMMITTENTE
ERG Wind 2000 **ERG Wind Sicilia 3**
 Una società del Gruppo ERG Una società del Gruppo ERG

SOCIETA' DI PROGETTAZIONE:
UTIP s.r.l.
 Viale Garone, 37 - Loc. Città Giardino - 96010 Melilli (SR)
 Tel.: 0931 744764/744003 - Fax: 0931 744722
 info@utipari.it - www.utipari.it

CONSULENZA SPECIALISTICA:
Antex group
 Sede Legale: Via Saborino, 8 - 96013 Carlentini (SR)
 Tel.: 0931.340985 - 335.8259689
 info@antexgroup.it - www.antexgroup.it

TECNICO PROFESSIONISTA RESO DEL SERVIZIO
 Dott. Ing. Maurizio Plescia
 43129 Ordine Ingegneri Siracusa
 1129

OGGETTO DELL'ELABORATO:
AMPLIAMENTO STALLO UTENTE IN AREA TERNA CARLENTINI
SCHEMA ELETTRICO UNIFILARE SSE

DESCRIZIONE	RED.	CONTR.	APPR.	DATA	SCALA	FOGLIO	FORMATO	CODICE DOCUMENTO				
								IMP.	DISC.	TIPO DOC.	PROG.	REV.
Emissione per Enti Esterni	G.Basso	A.Nastasi	G.DiModica	Marzo 2019	-/-	1	A2	CAR	ENG	TAV	056	00

NOME FILE: CAR-ENG-TAV-056_00
 ERG Wind 2000 S.r.l. e ERG Wind Sicilia 3 S.r.l. si riservano tutti i diritti su questo documento che non può essere riprodotto neppure parzialmente senza la sua autorizzazione scritta.