
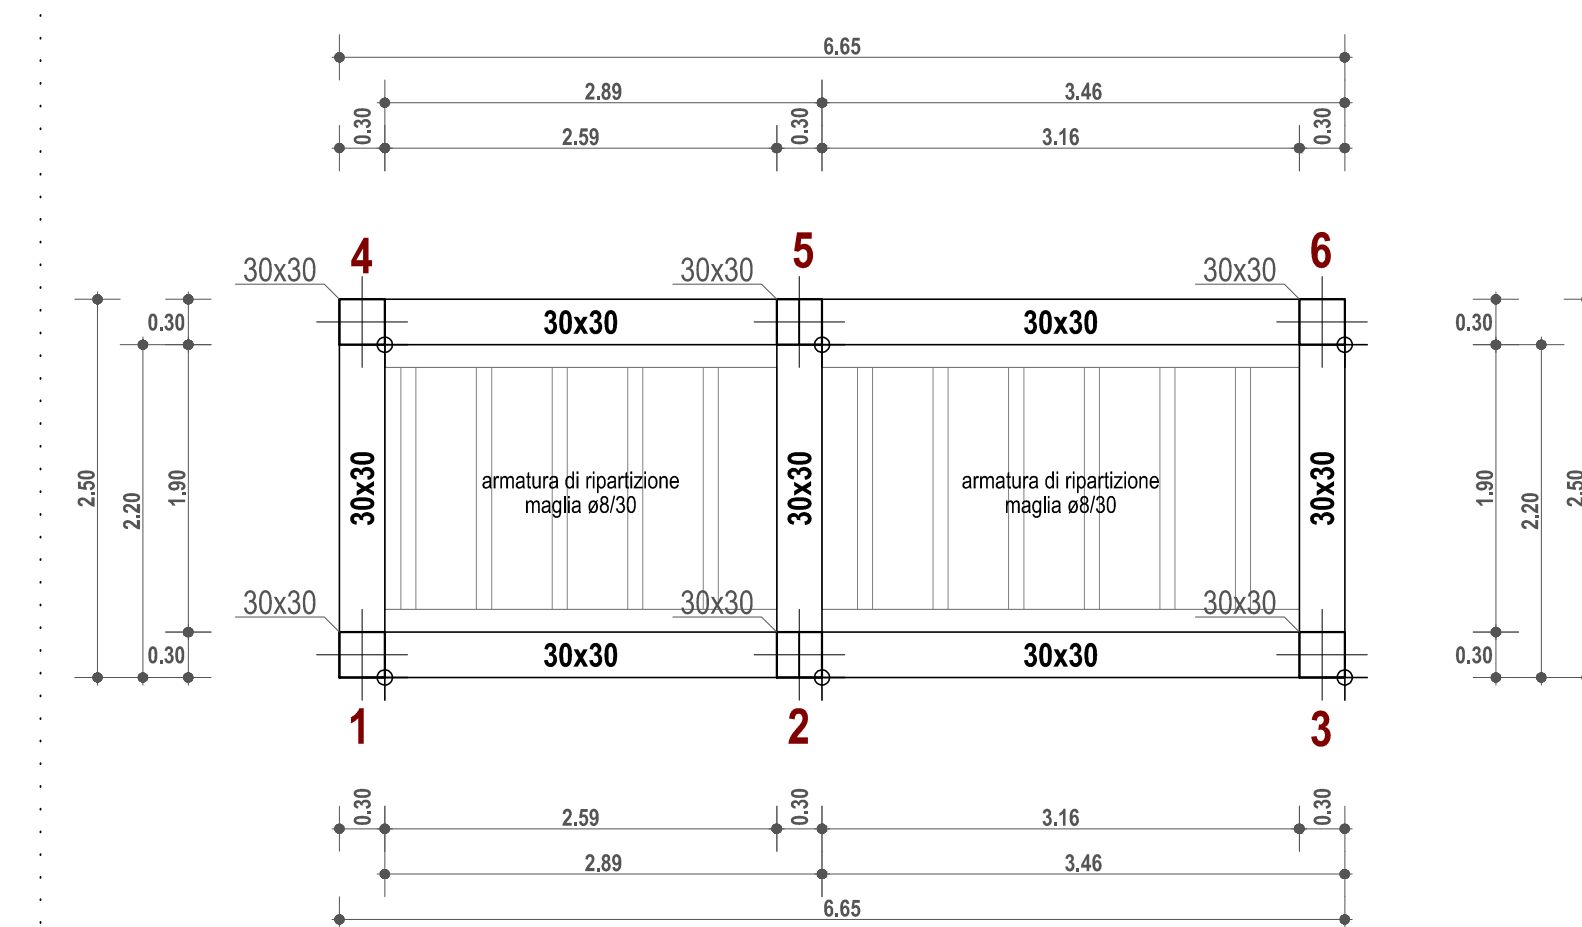
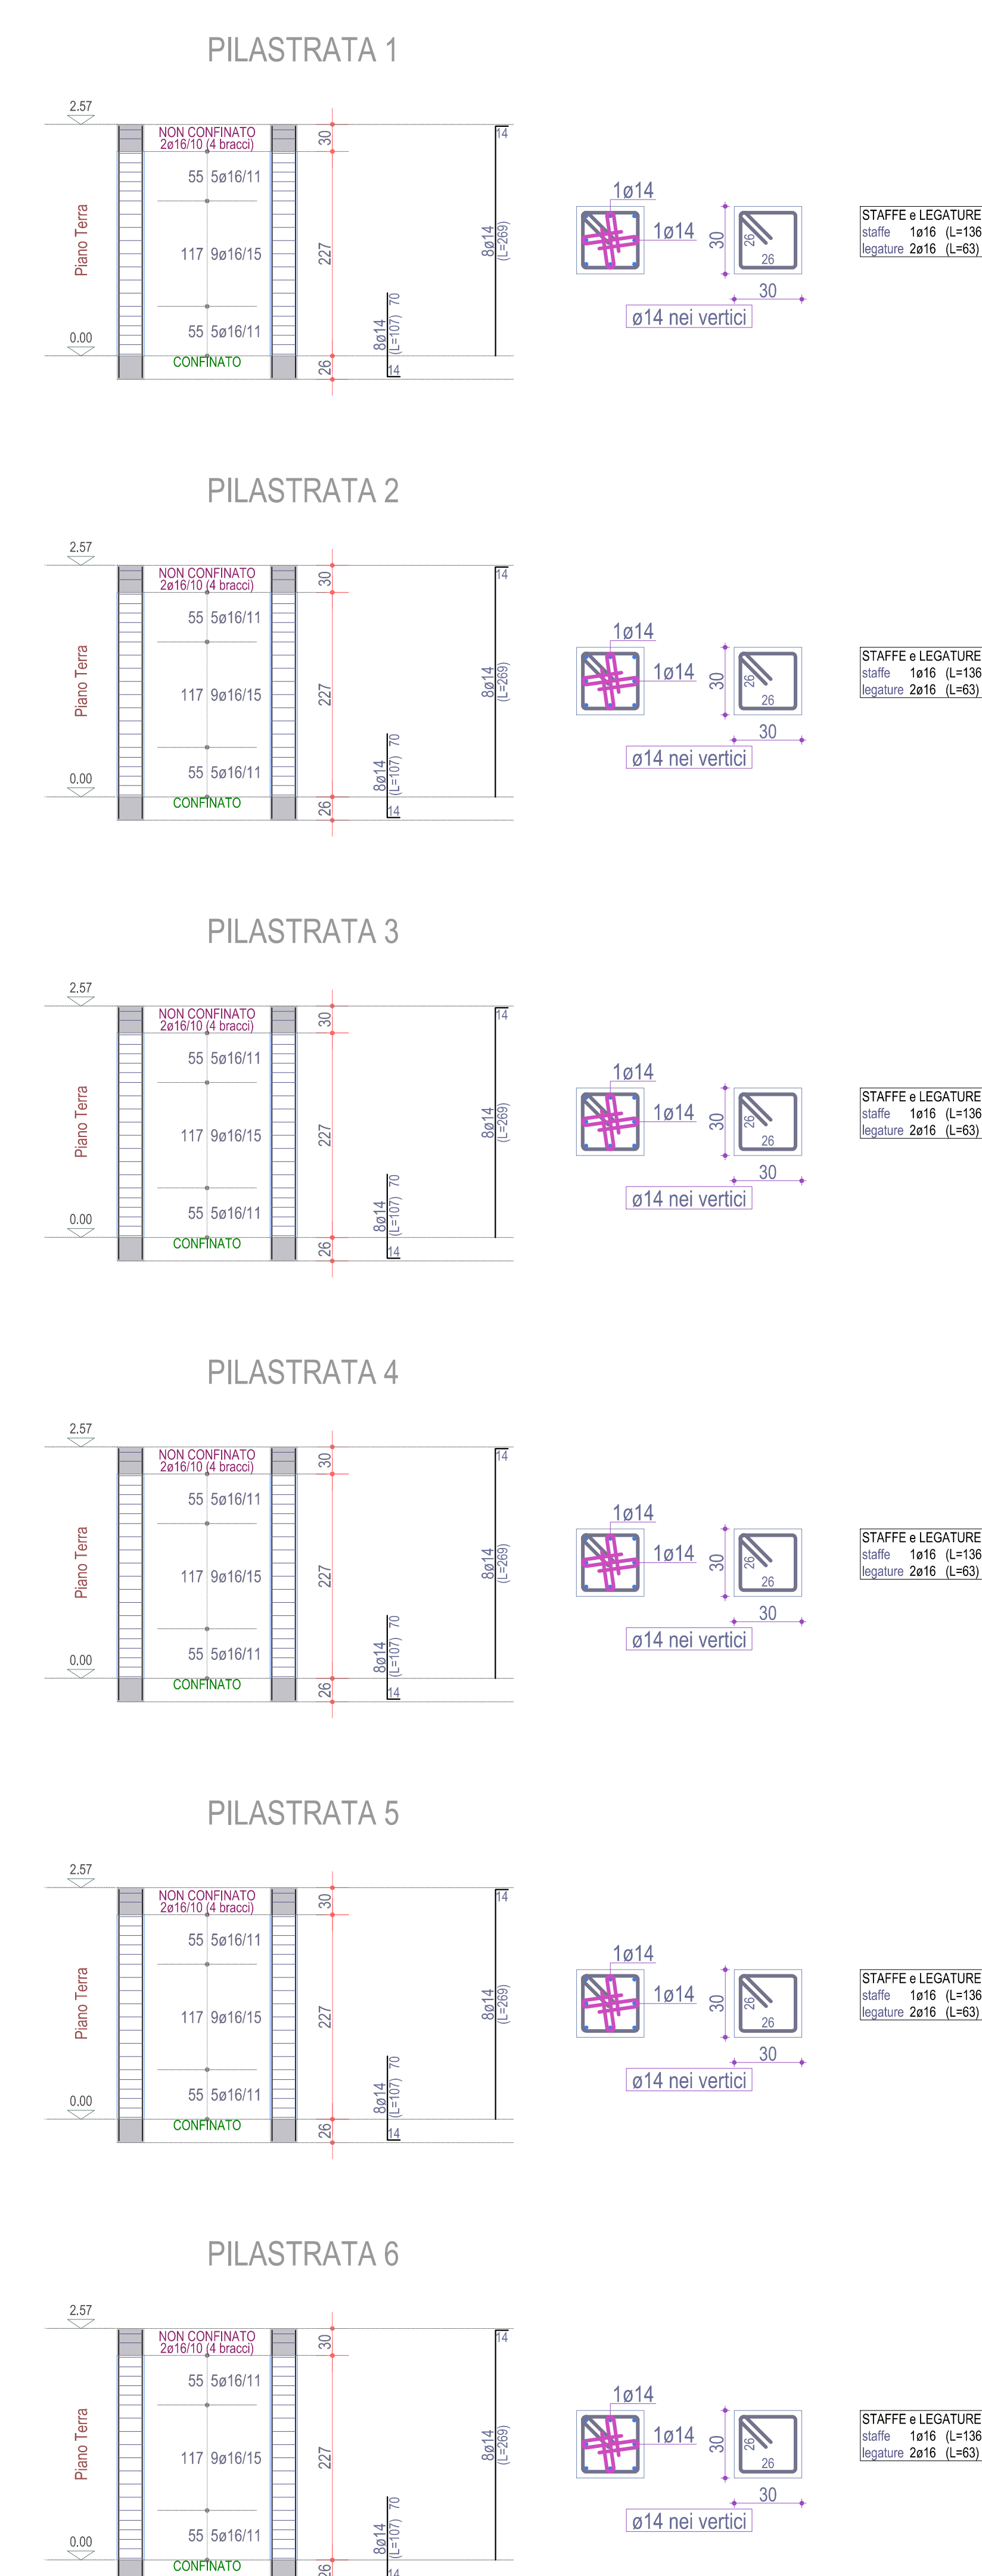
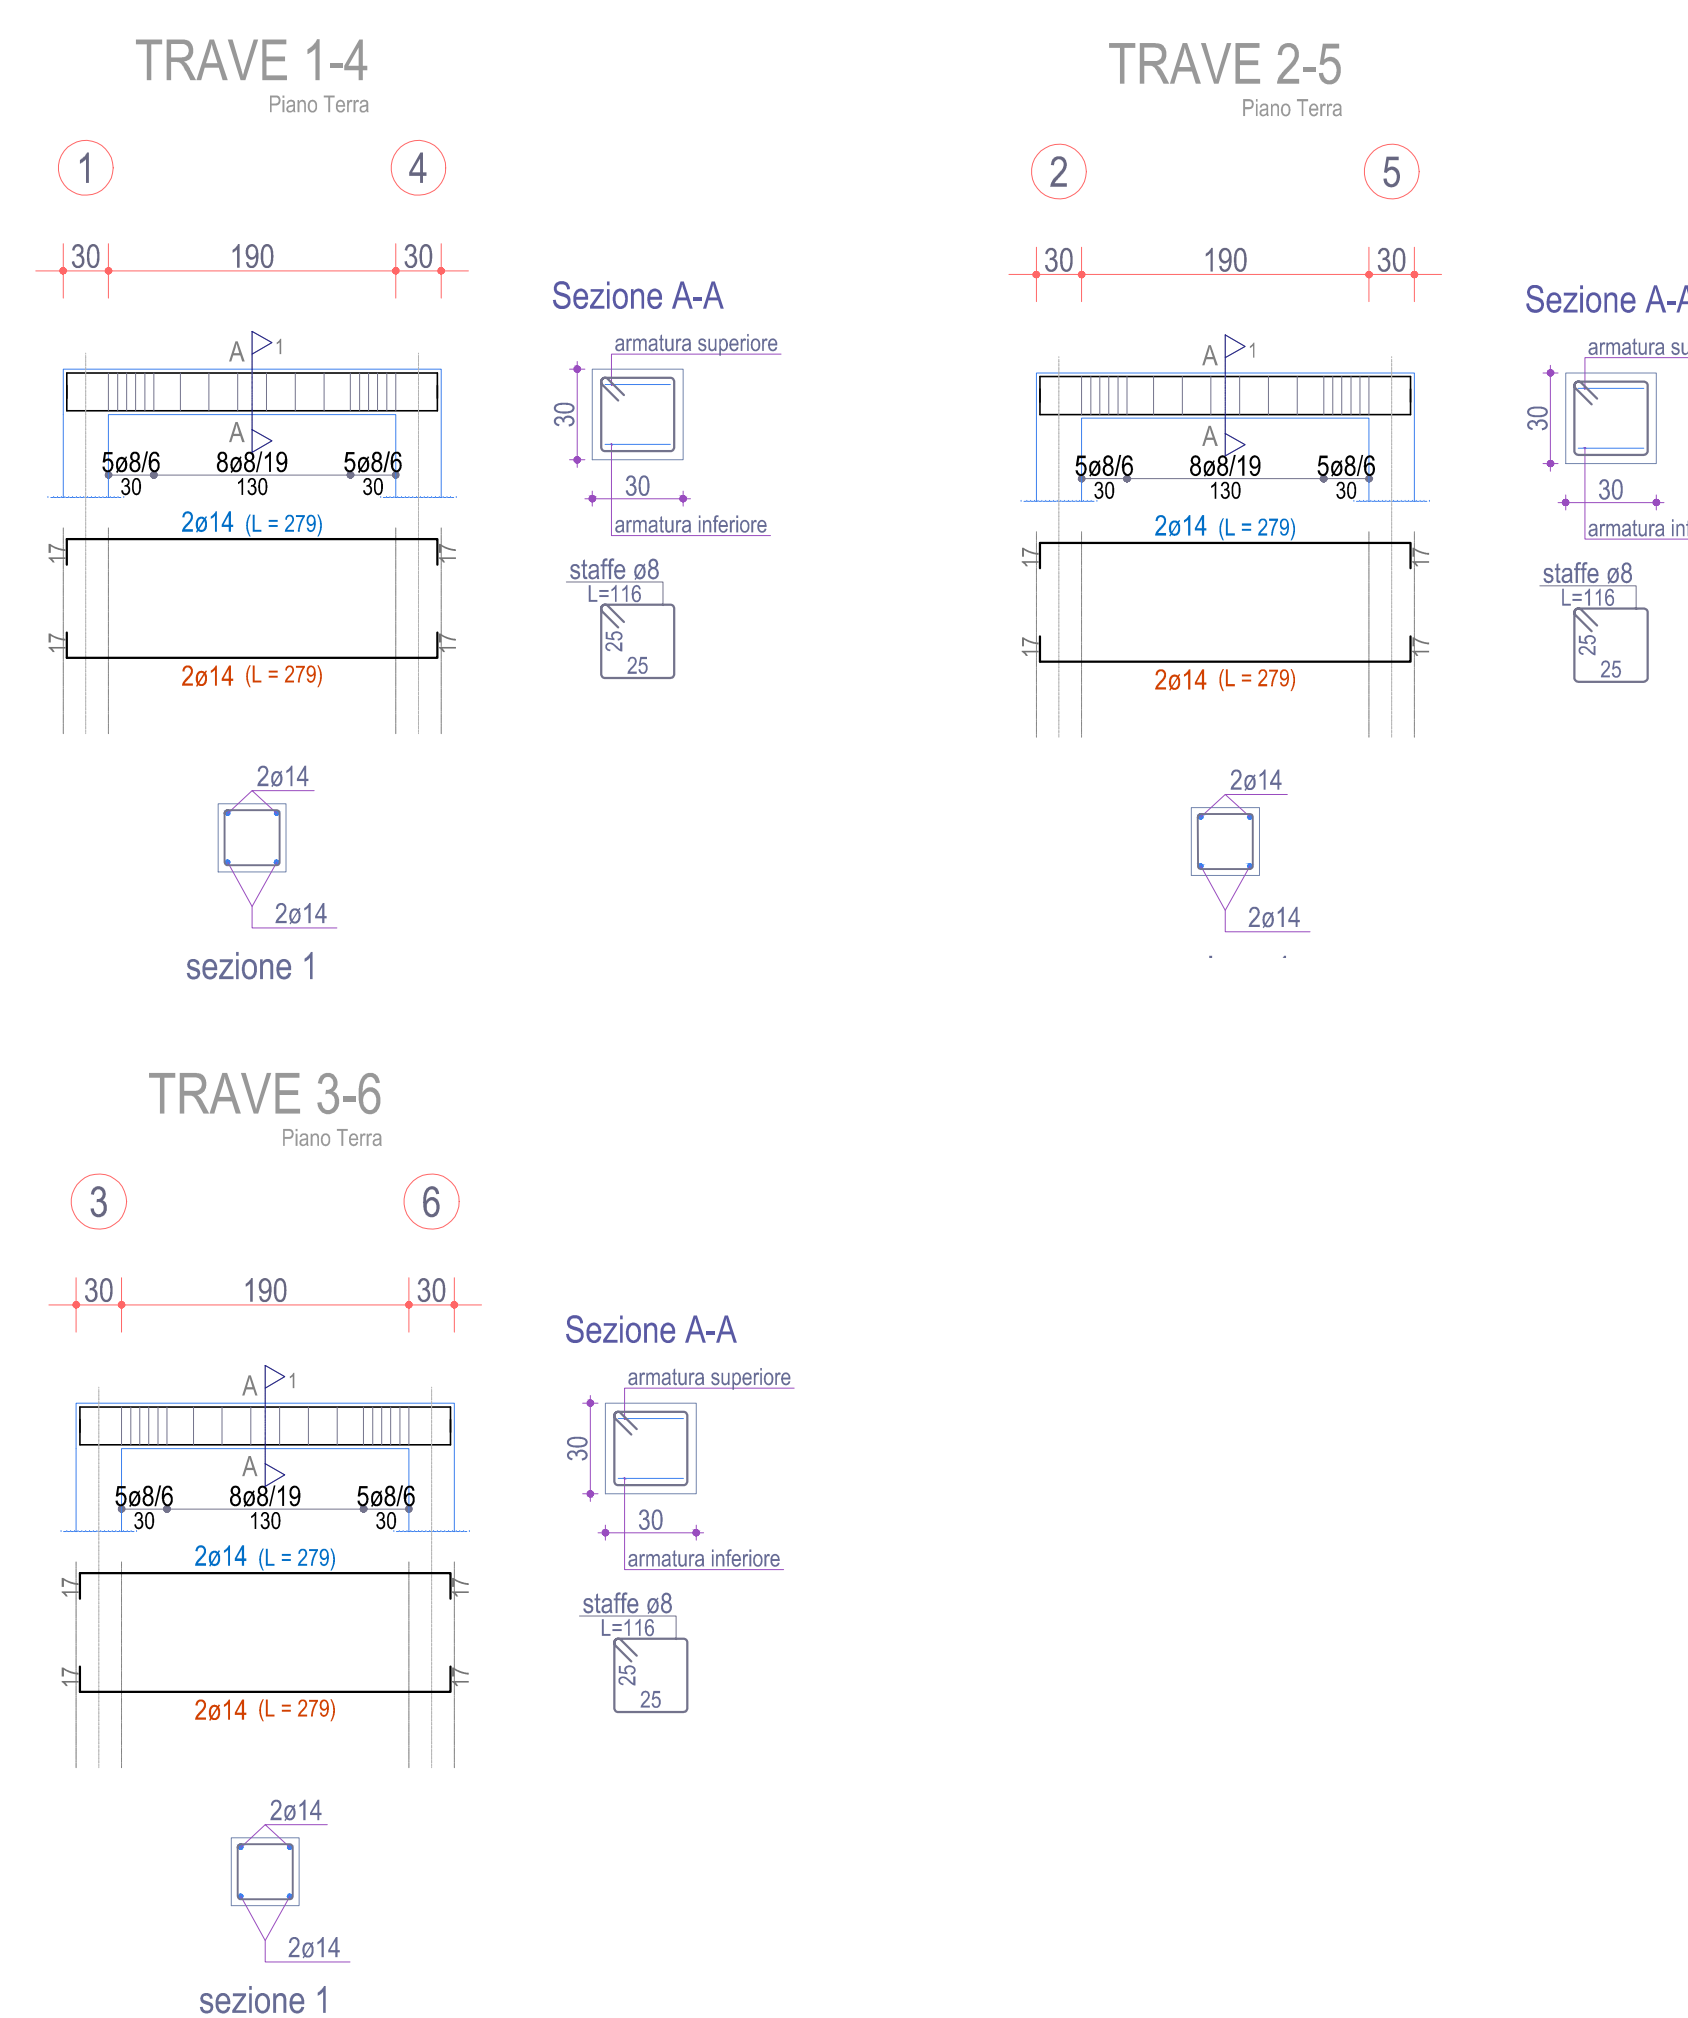
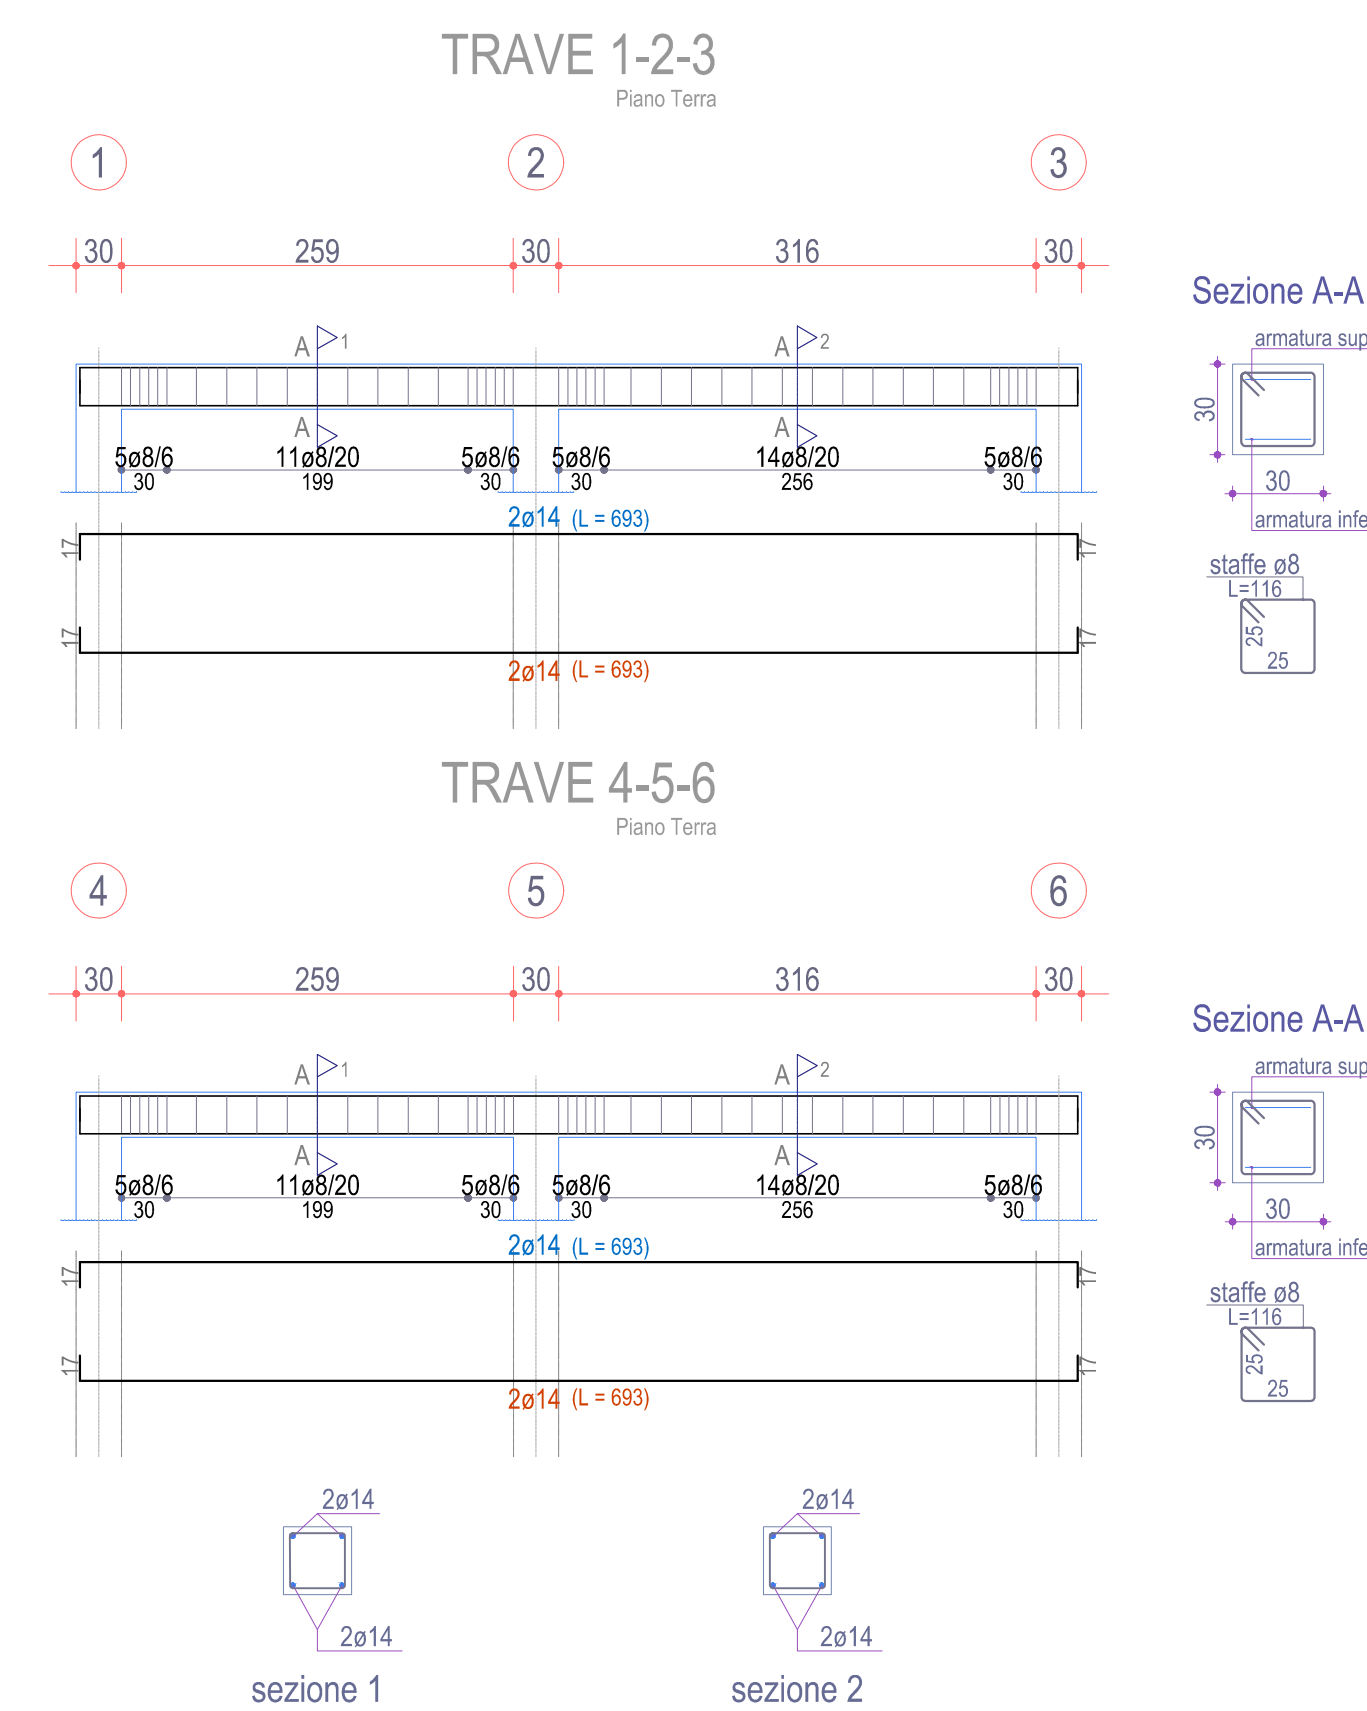
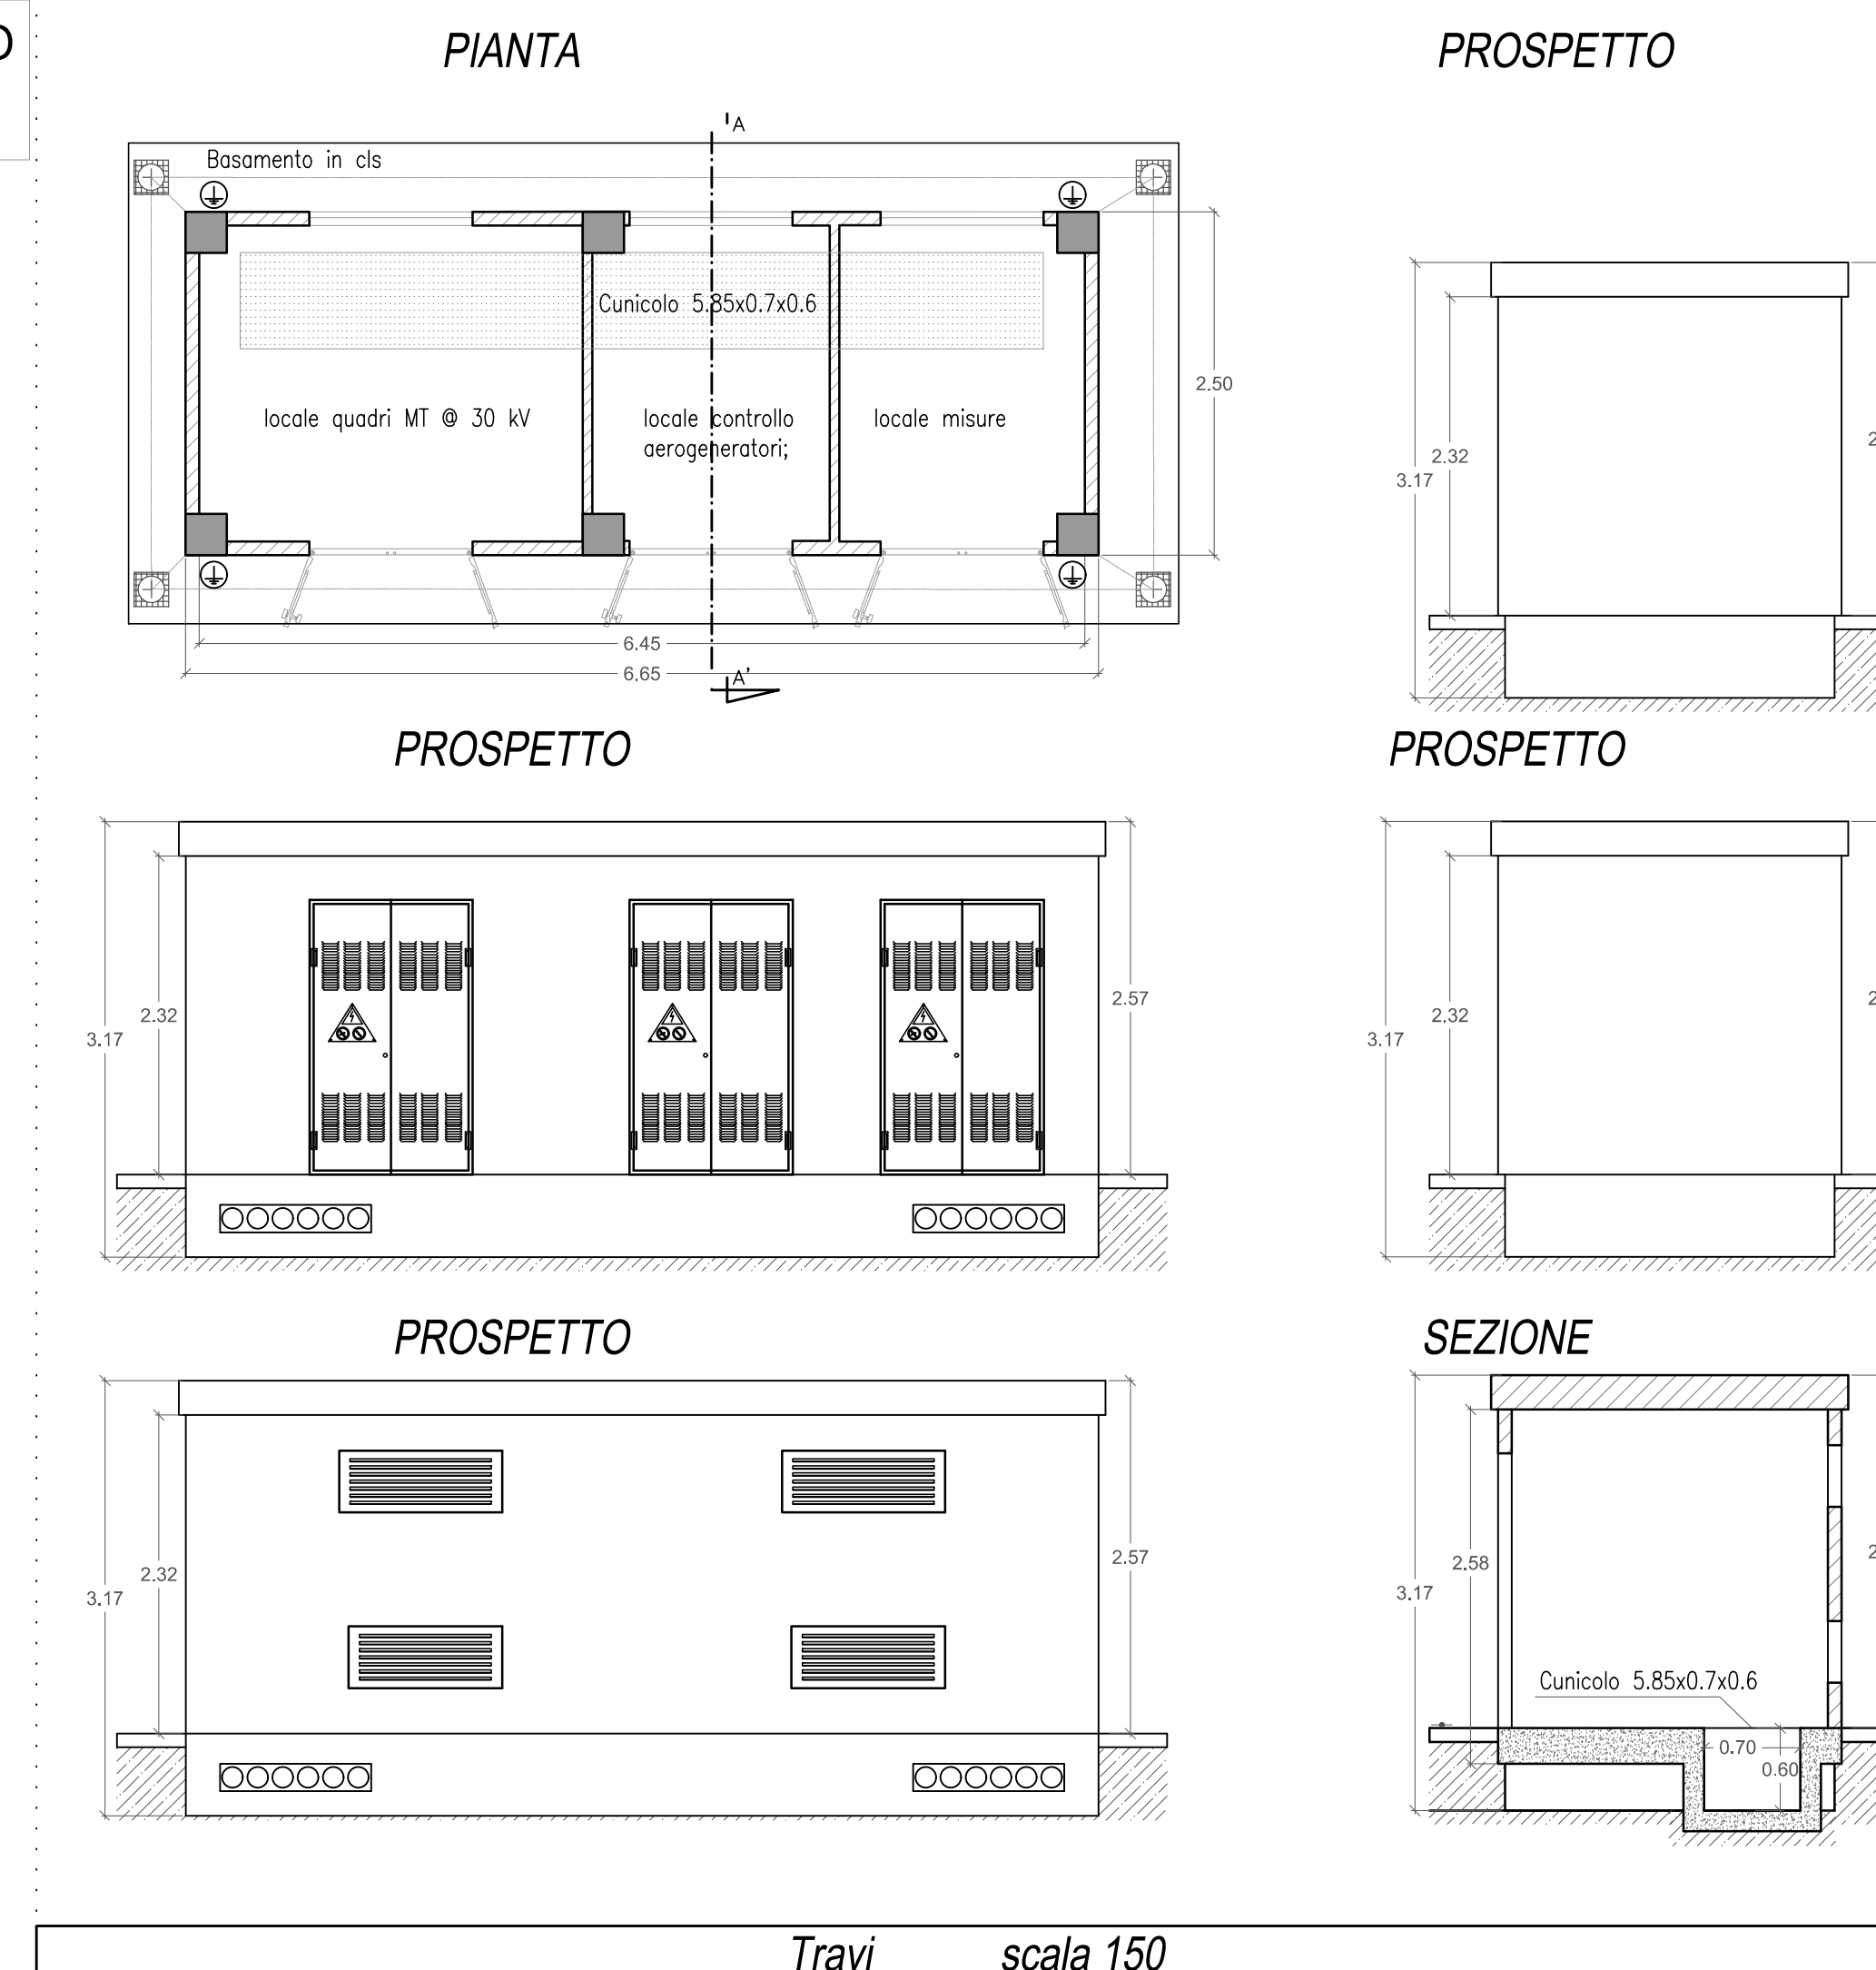
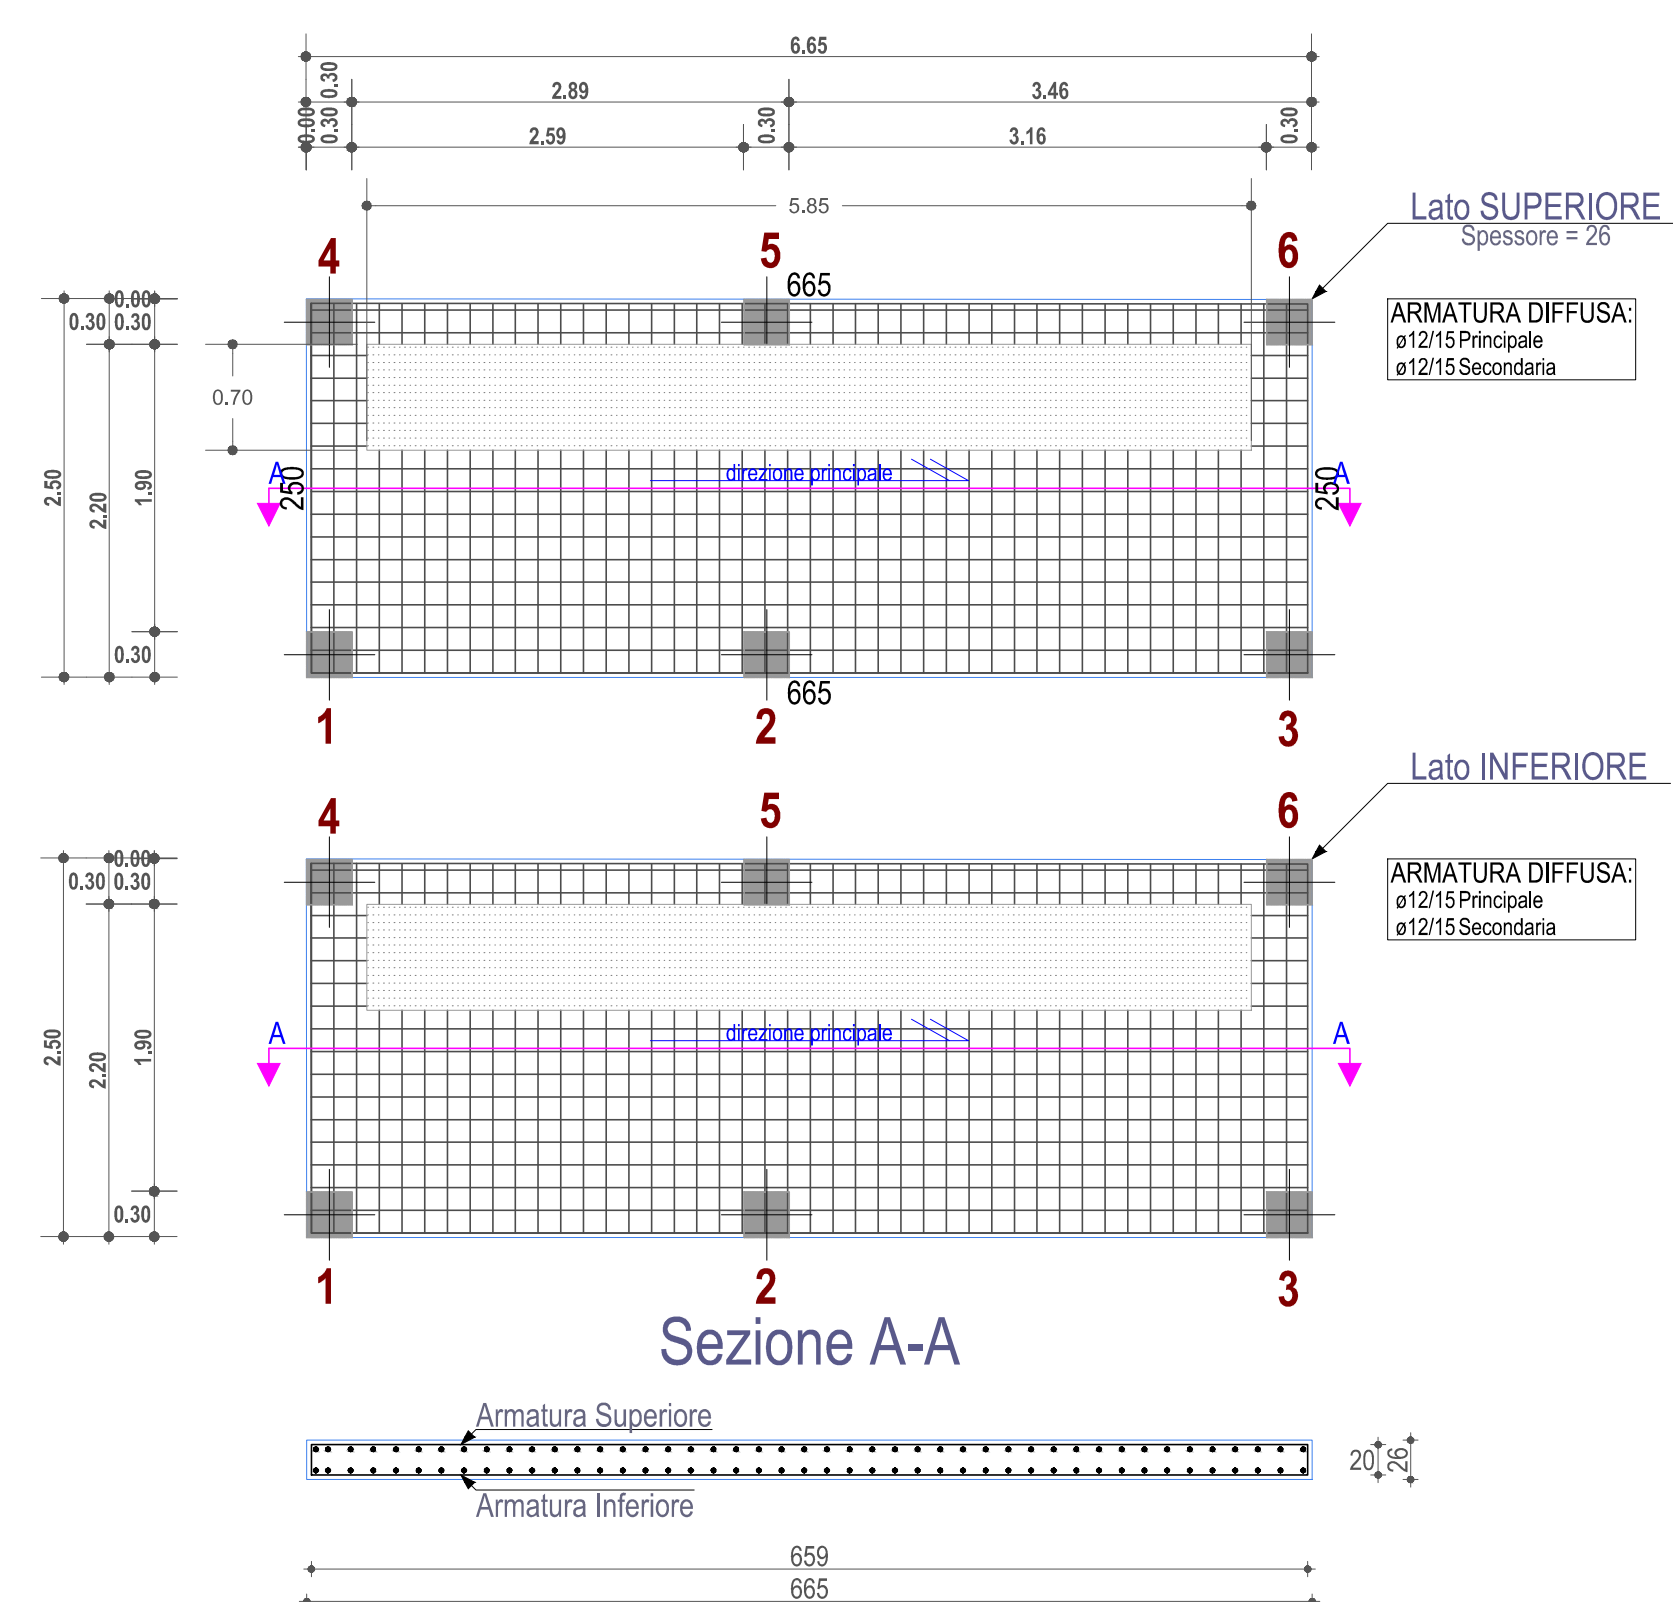


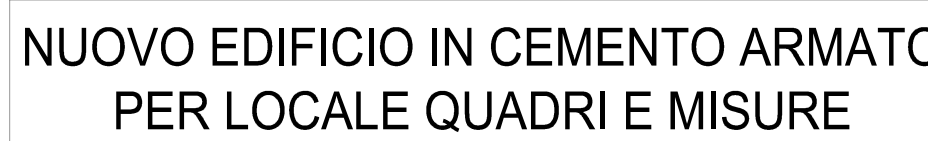

PRESCRIZIONI

Material

Tutti i materiali strutturali impiegati devono essere muniti di marcatura "CE", ed essere conformi alle prescrizioni del "REGOLAMENTO (UE) N. 305/2011 DEL PARLAMENTO EUROPEO E DEL CONSIGLIO del 9 marzo 2011"

Calcestruzzo C25/30;
Acciaio B450C;
Coprifreno 30mm

Calcestruzzo C25/30;
Acciaio B450C;
Copriferro 30mm

REGIONE SICILIA
Provincia di Siracusa
COMUNE DI CARLENTINI

Provincia di Siracusa
COMUNE DI CARLENTINI

COMUNE DI CARLENTINI

POTENZIAMENTO PARCO EOLICO CARLENTINI



	COMMITTENT

ERG Wind 2000
Una società del Gruppo  **ERG**

ERG Wind Sicilia
Una società del Gruppo  **ERG**

SOCIETA' DI PROGETTAZIONE



Viale Garzone, 37 - Loc. Città Giardino - 96010 Meli
Tel.: 0931 744764/744003 - Fax: 0931 744722
info@utiper.it - www.utiper.it

	CONSULENZA SPECIALISTICA
--	--------------------------



Sede Legale: Via Saborino, 8 - 96013 Carleirina (SR)
Tel.: 0331.540385 - 335.8250689
info@antengroup.it - www.antengroup.it

TECNICO PROFESIONISTA RESP DEL



OGGETTO DELL'ELABORATO

SSE CARLENTINI:
ESEMPIO ELABORATO STRUTTURALE DELLA CABINA

DESCRIZIONE	RED.	CONTR.	APPR.	DATA	SCALA	FOGLIO	FORMATO	CODICE DOCUMENTO			
Emissione per Enti Esterni	G.Ferrari	A.Nasuti	G.DM-medice	Marzo 2019	1/50	1	A0	DIP.	DSC.	TPO.DOC.	PROG.
								CAR	ENG	TAV	0057

NOME FILE: CAR-ENG-TAV-0057_00