

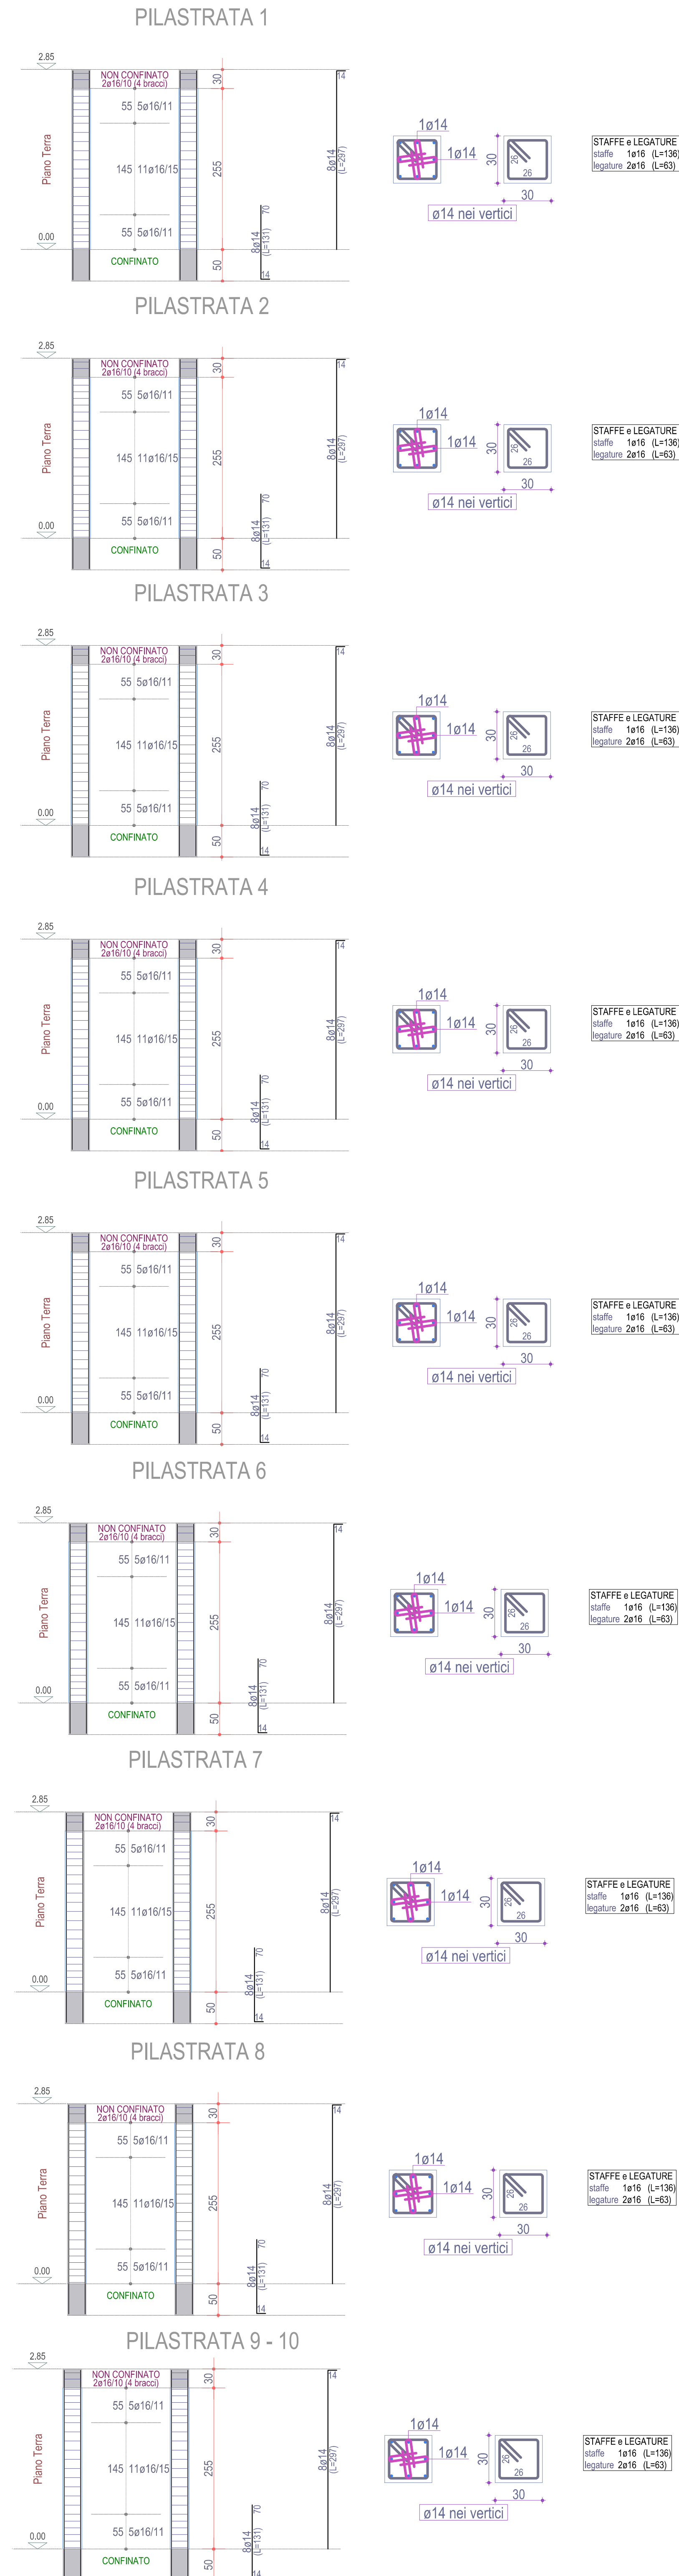


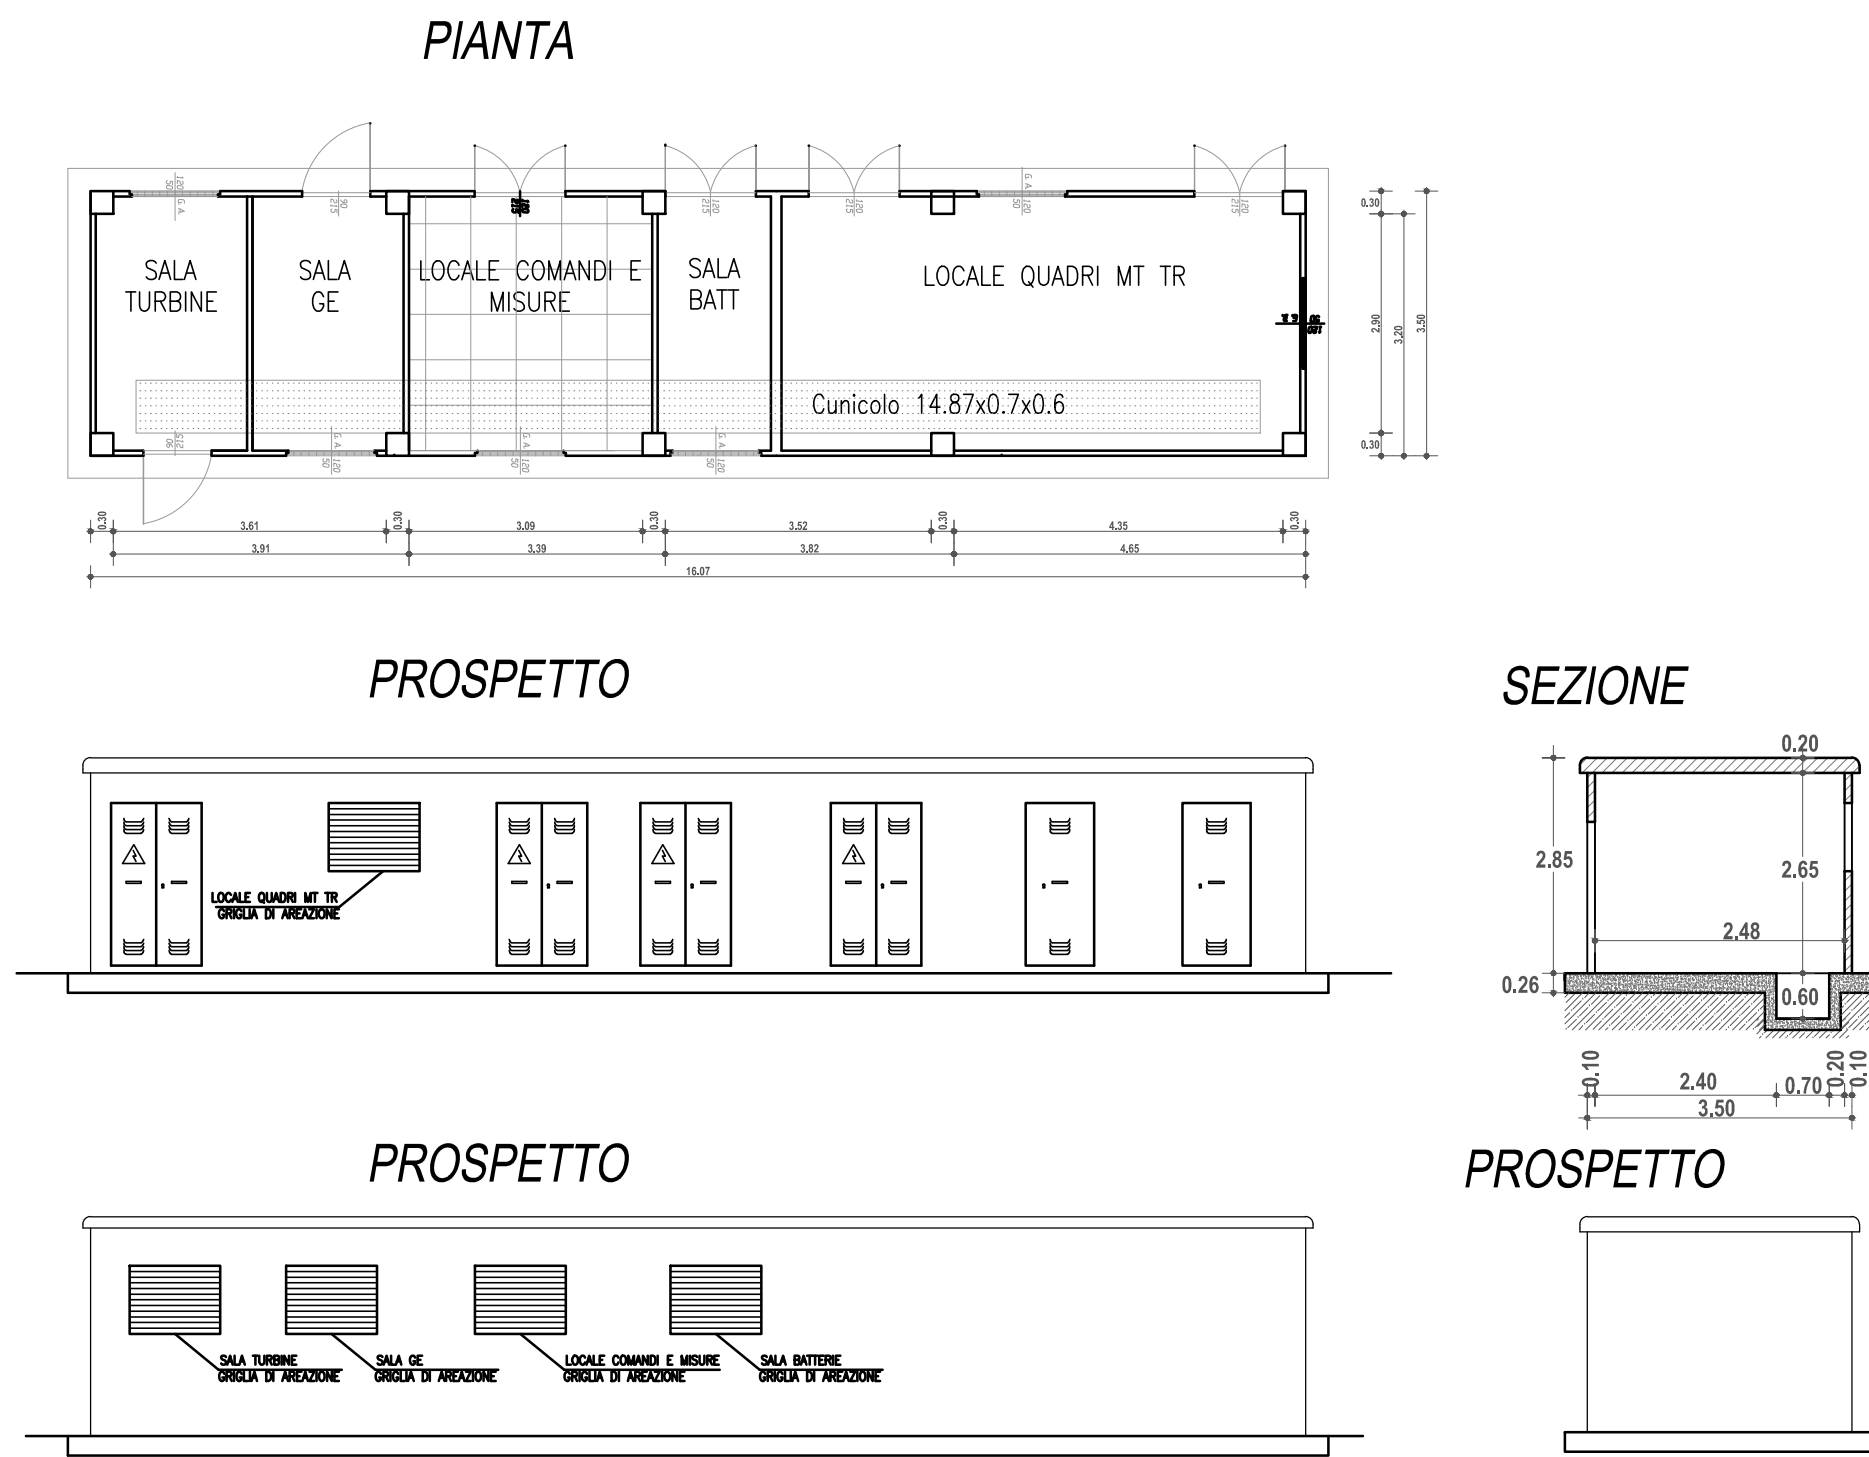

Localizzazione Geografica Impianto

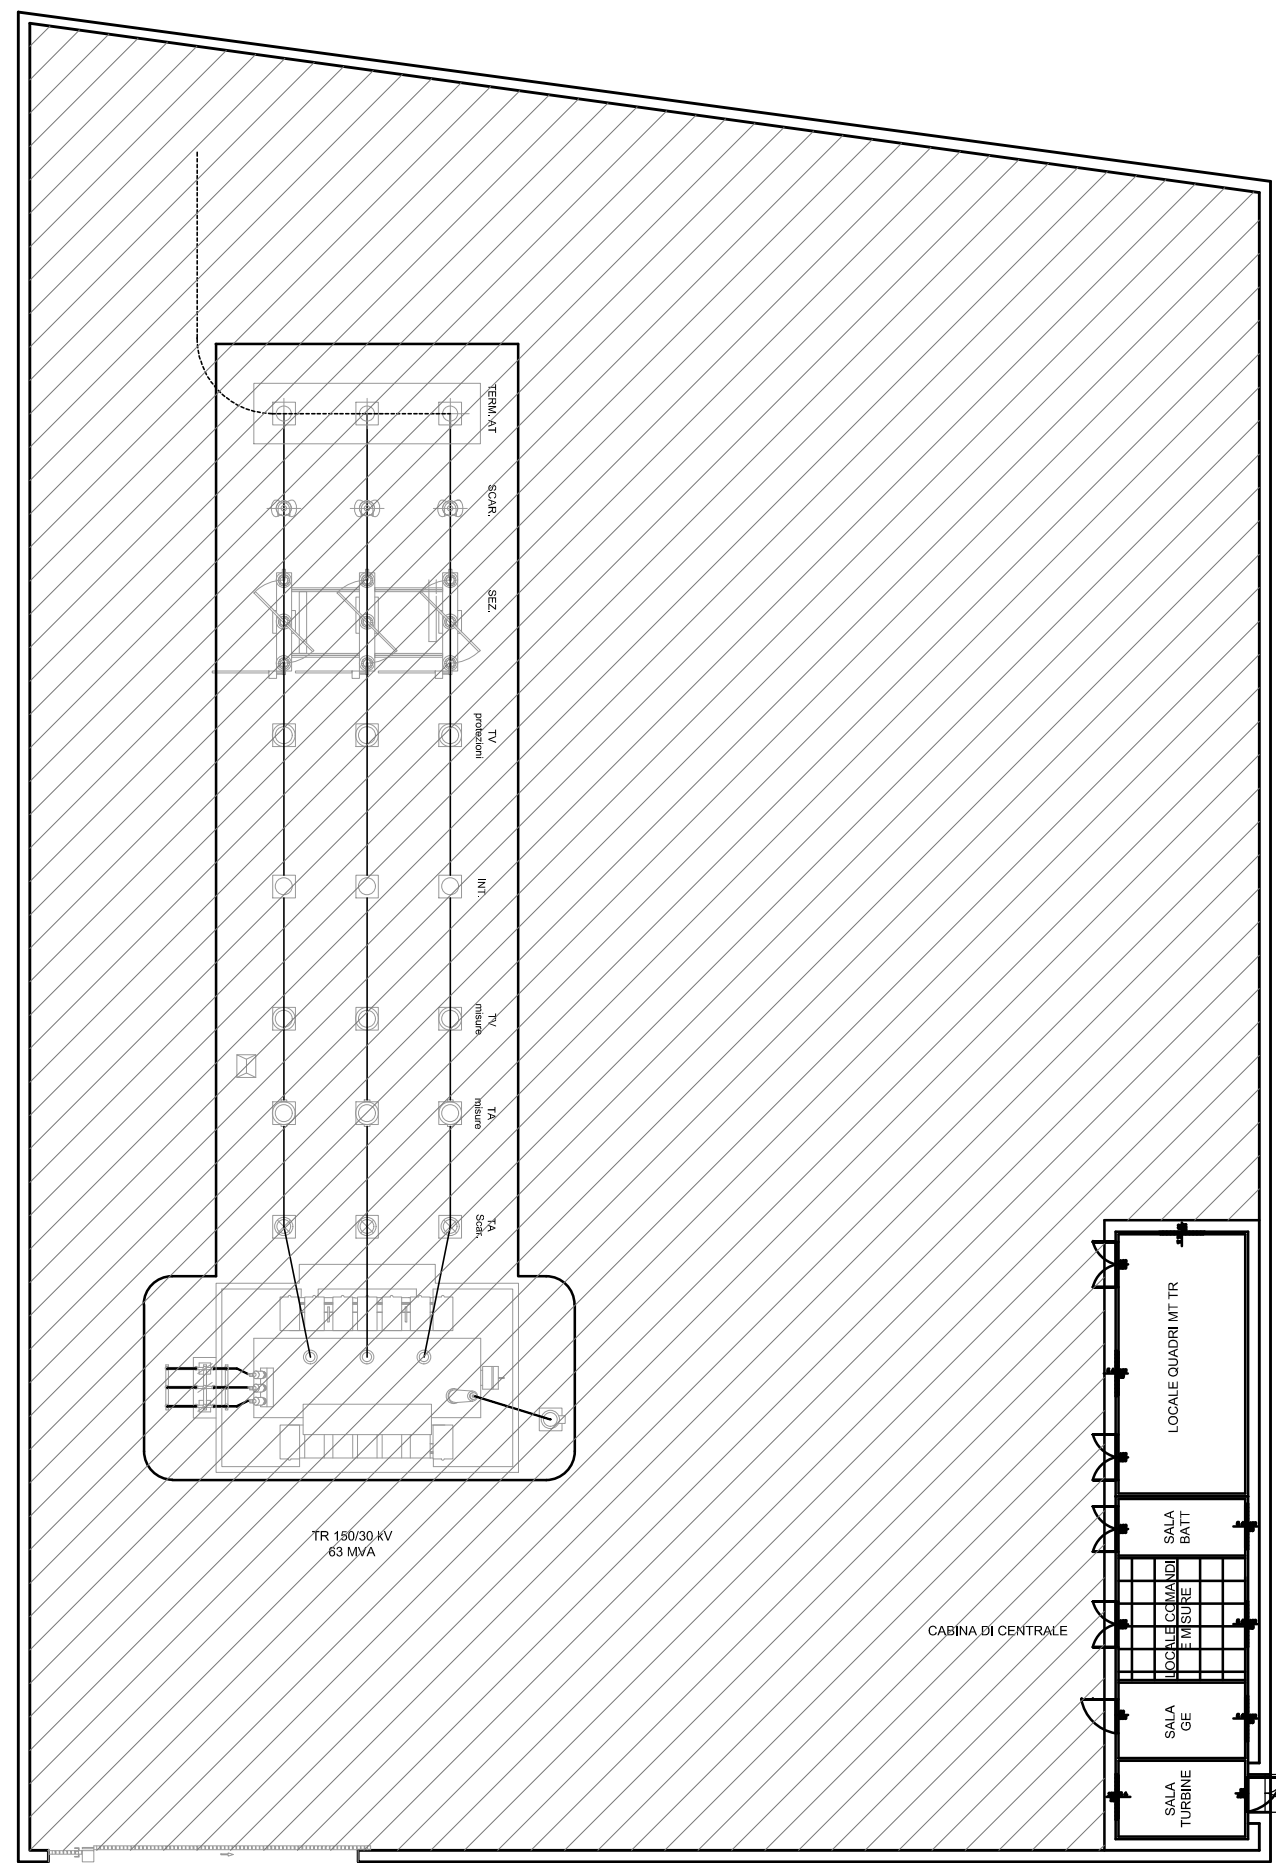

WGS84 : LAT. 37°24'23.117N LONG. 14°58'13.39"E


PRESCRIZIONI

Materiali


Tutti i materiali strutturali impiegati devono essere muniti di marcatura "CE", ed essere conformi alle prescrizioni del "REGOLAMENTO (UE) N. 305/2011 DEL PARLAMENTO EUROPEO E DEL CONSIGLIO del 9 marzo 2011"

Calcestruzzo C25/30;
Acciaio B450C;
Coprileno 30mm


Platea di fondazione scala 1:50

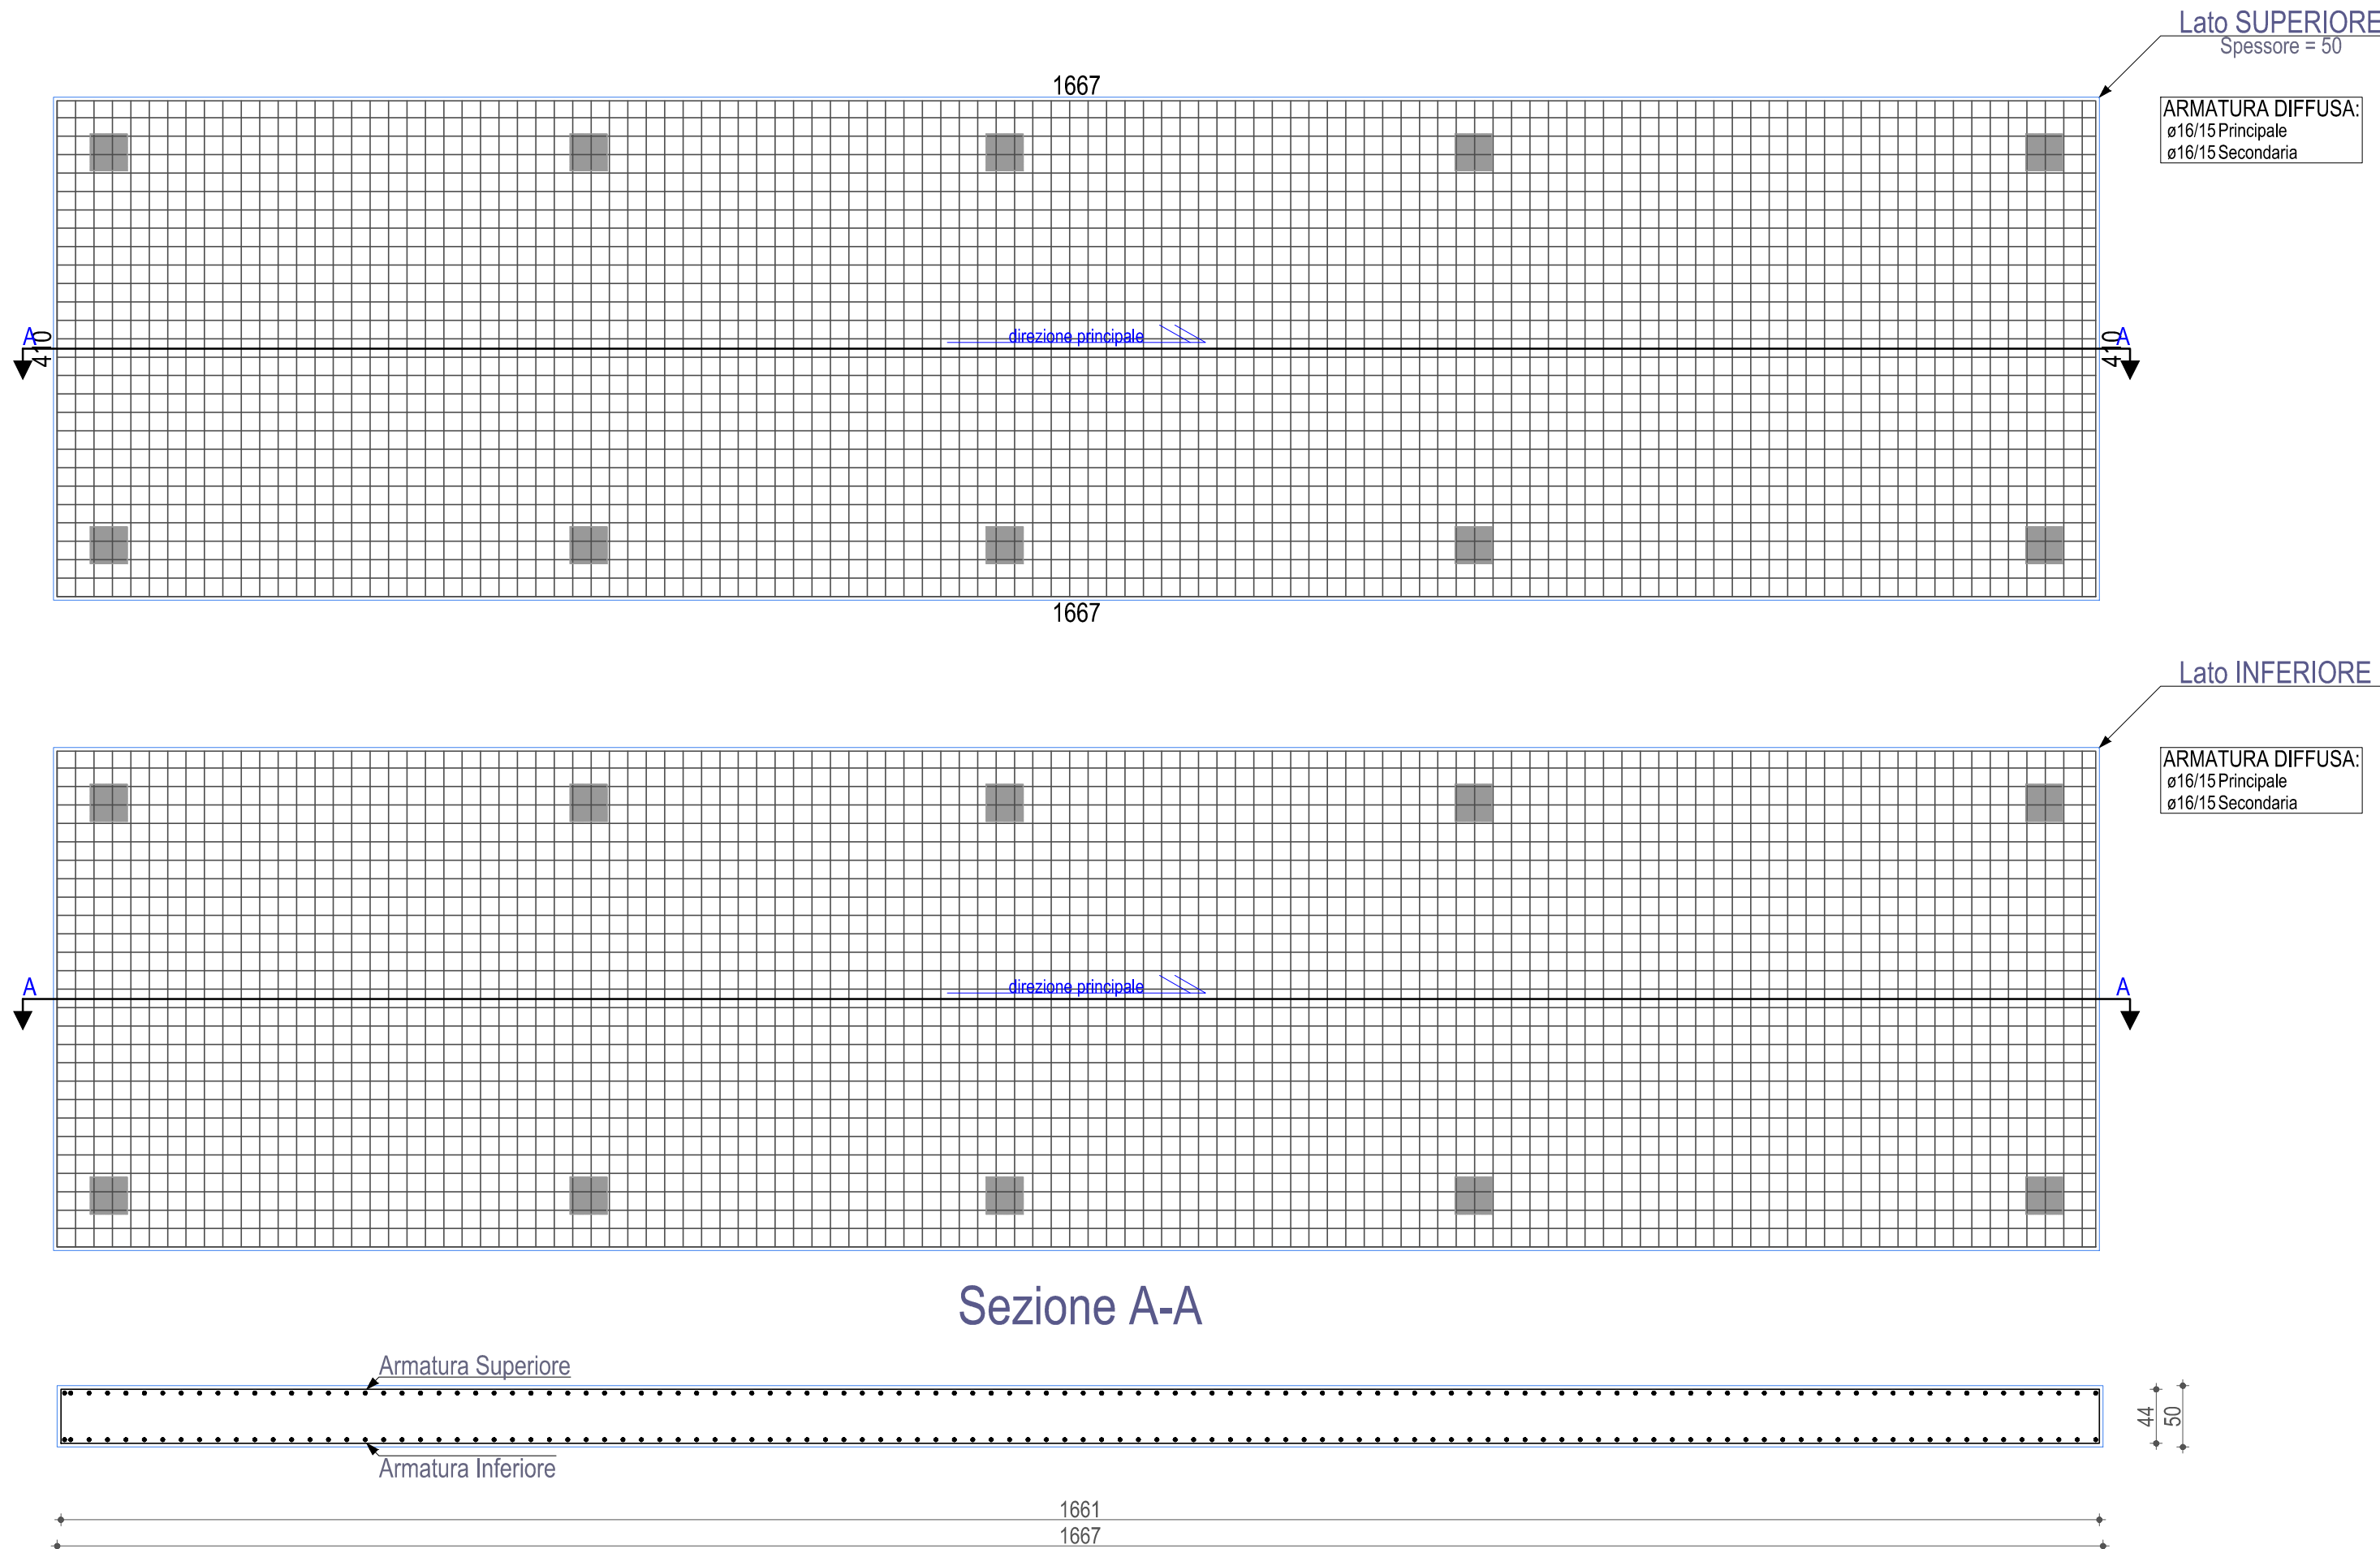

Travi scala 150

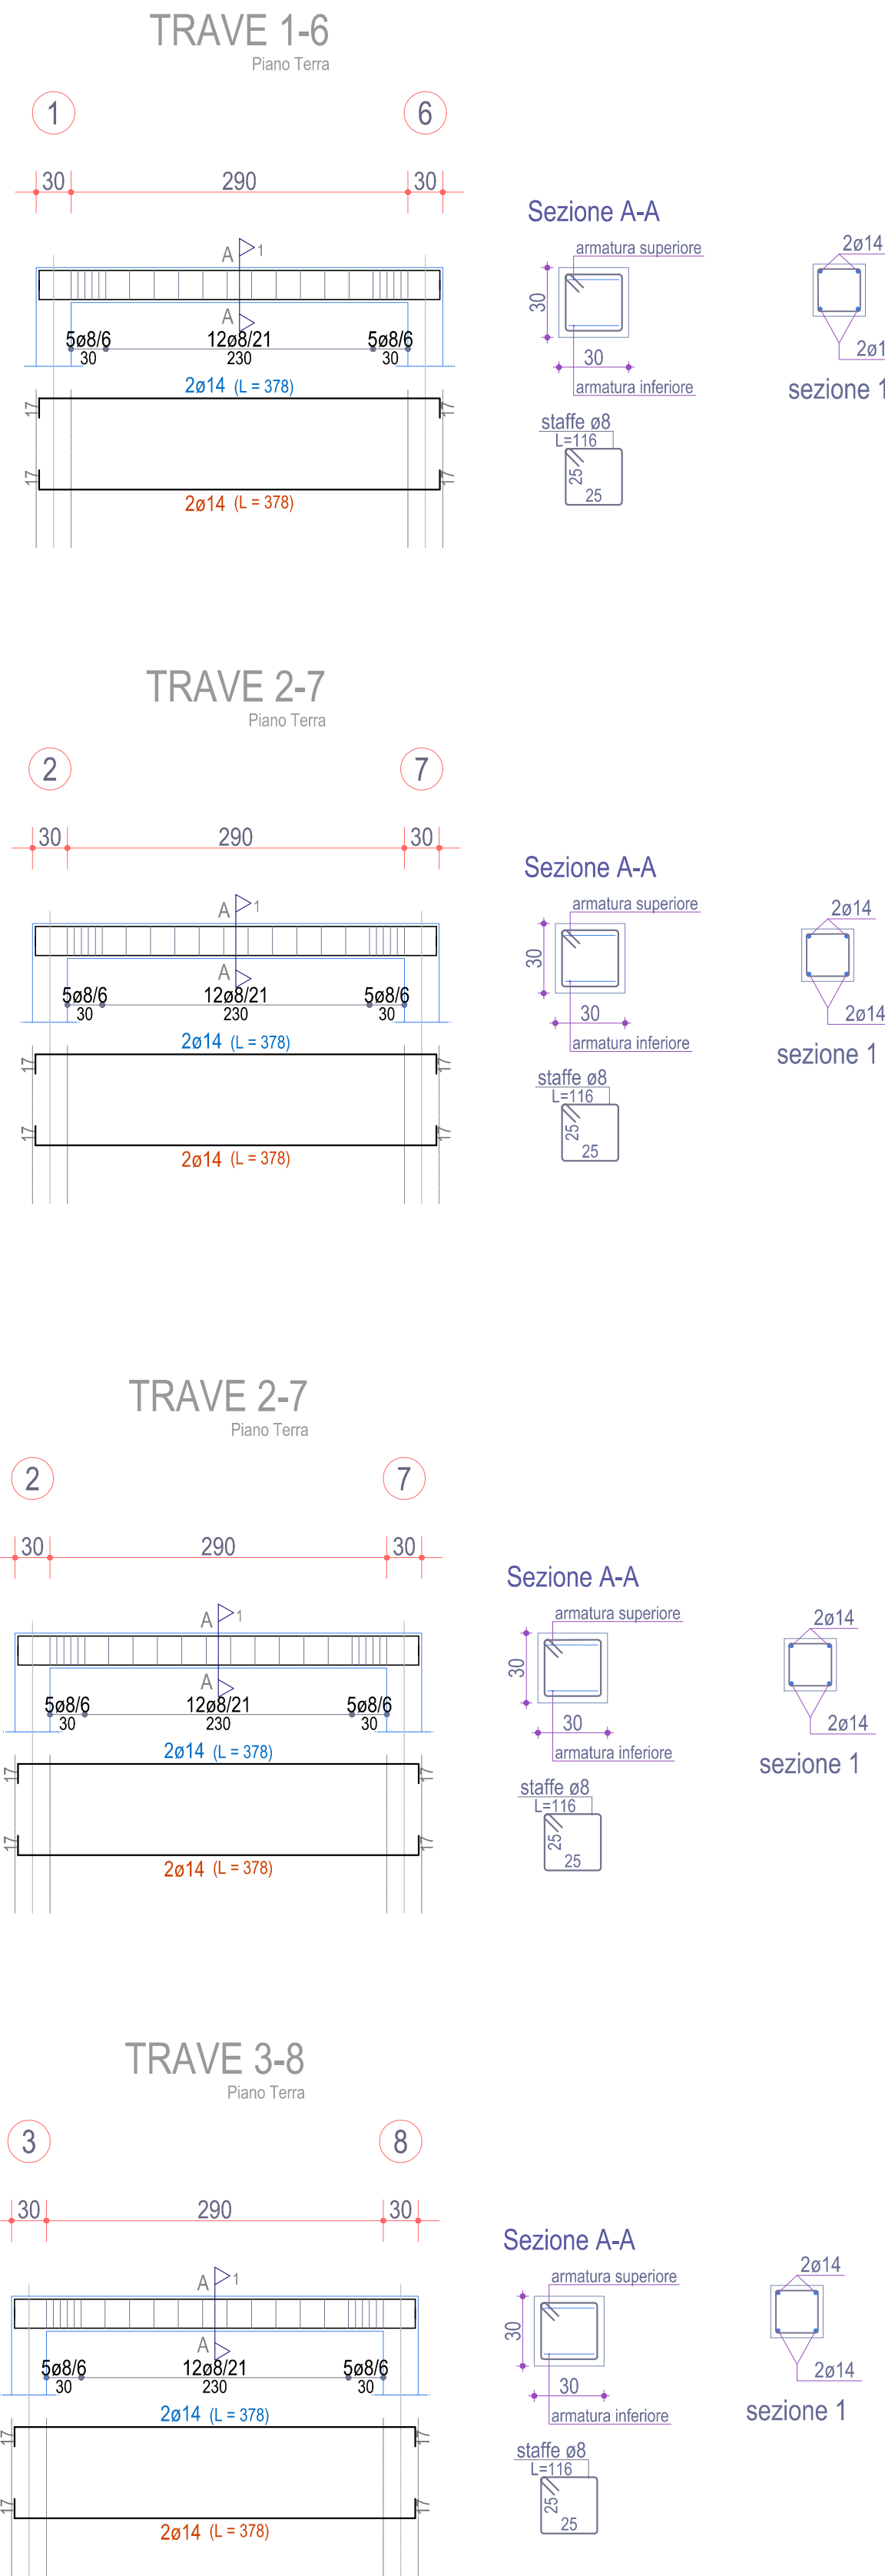

Solaio copertura scala 1:50

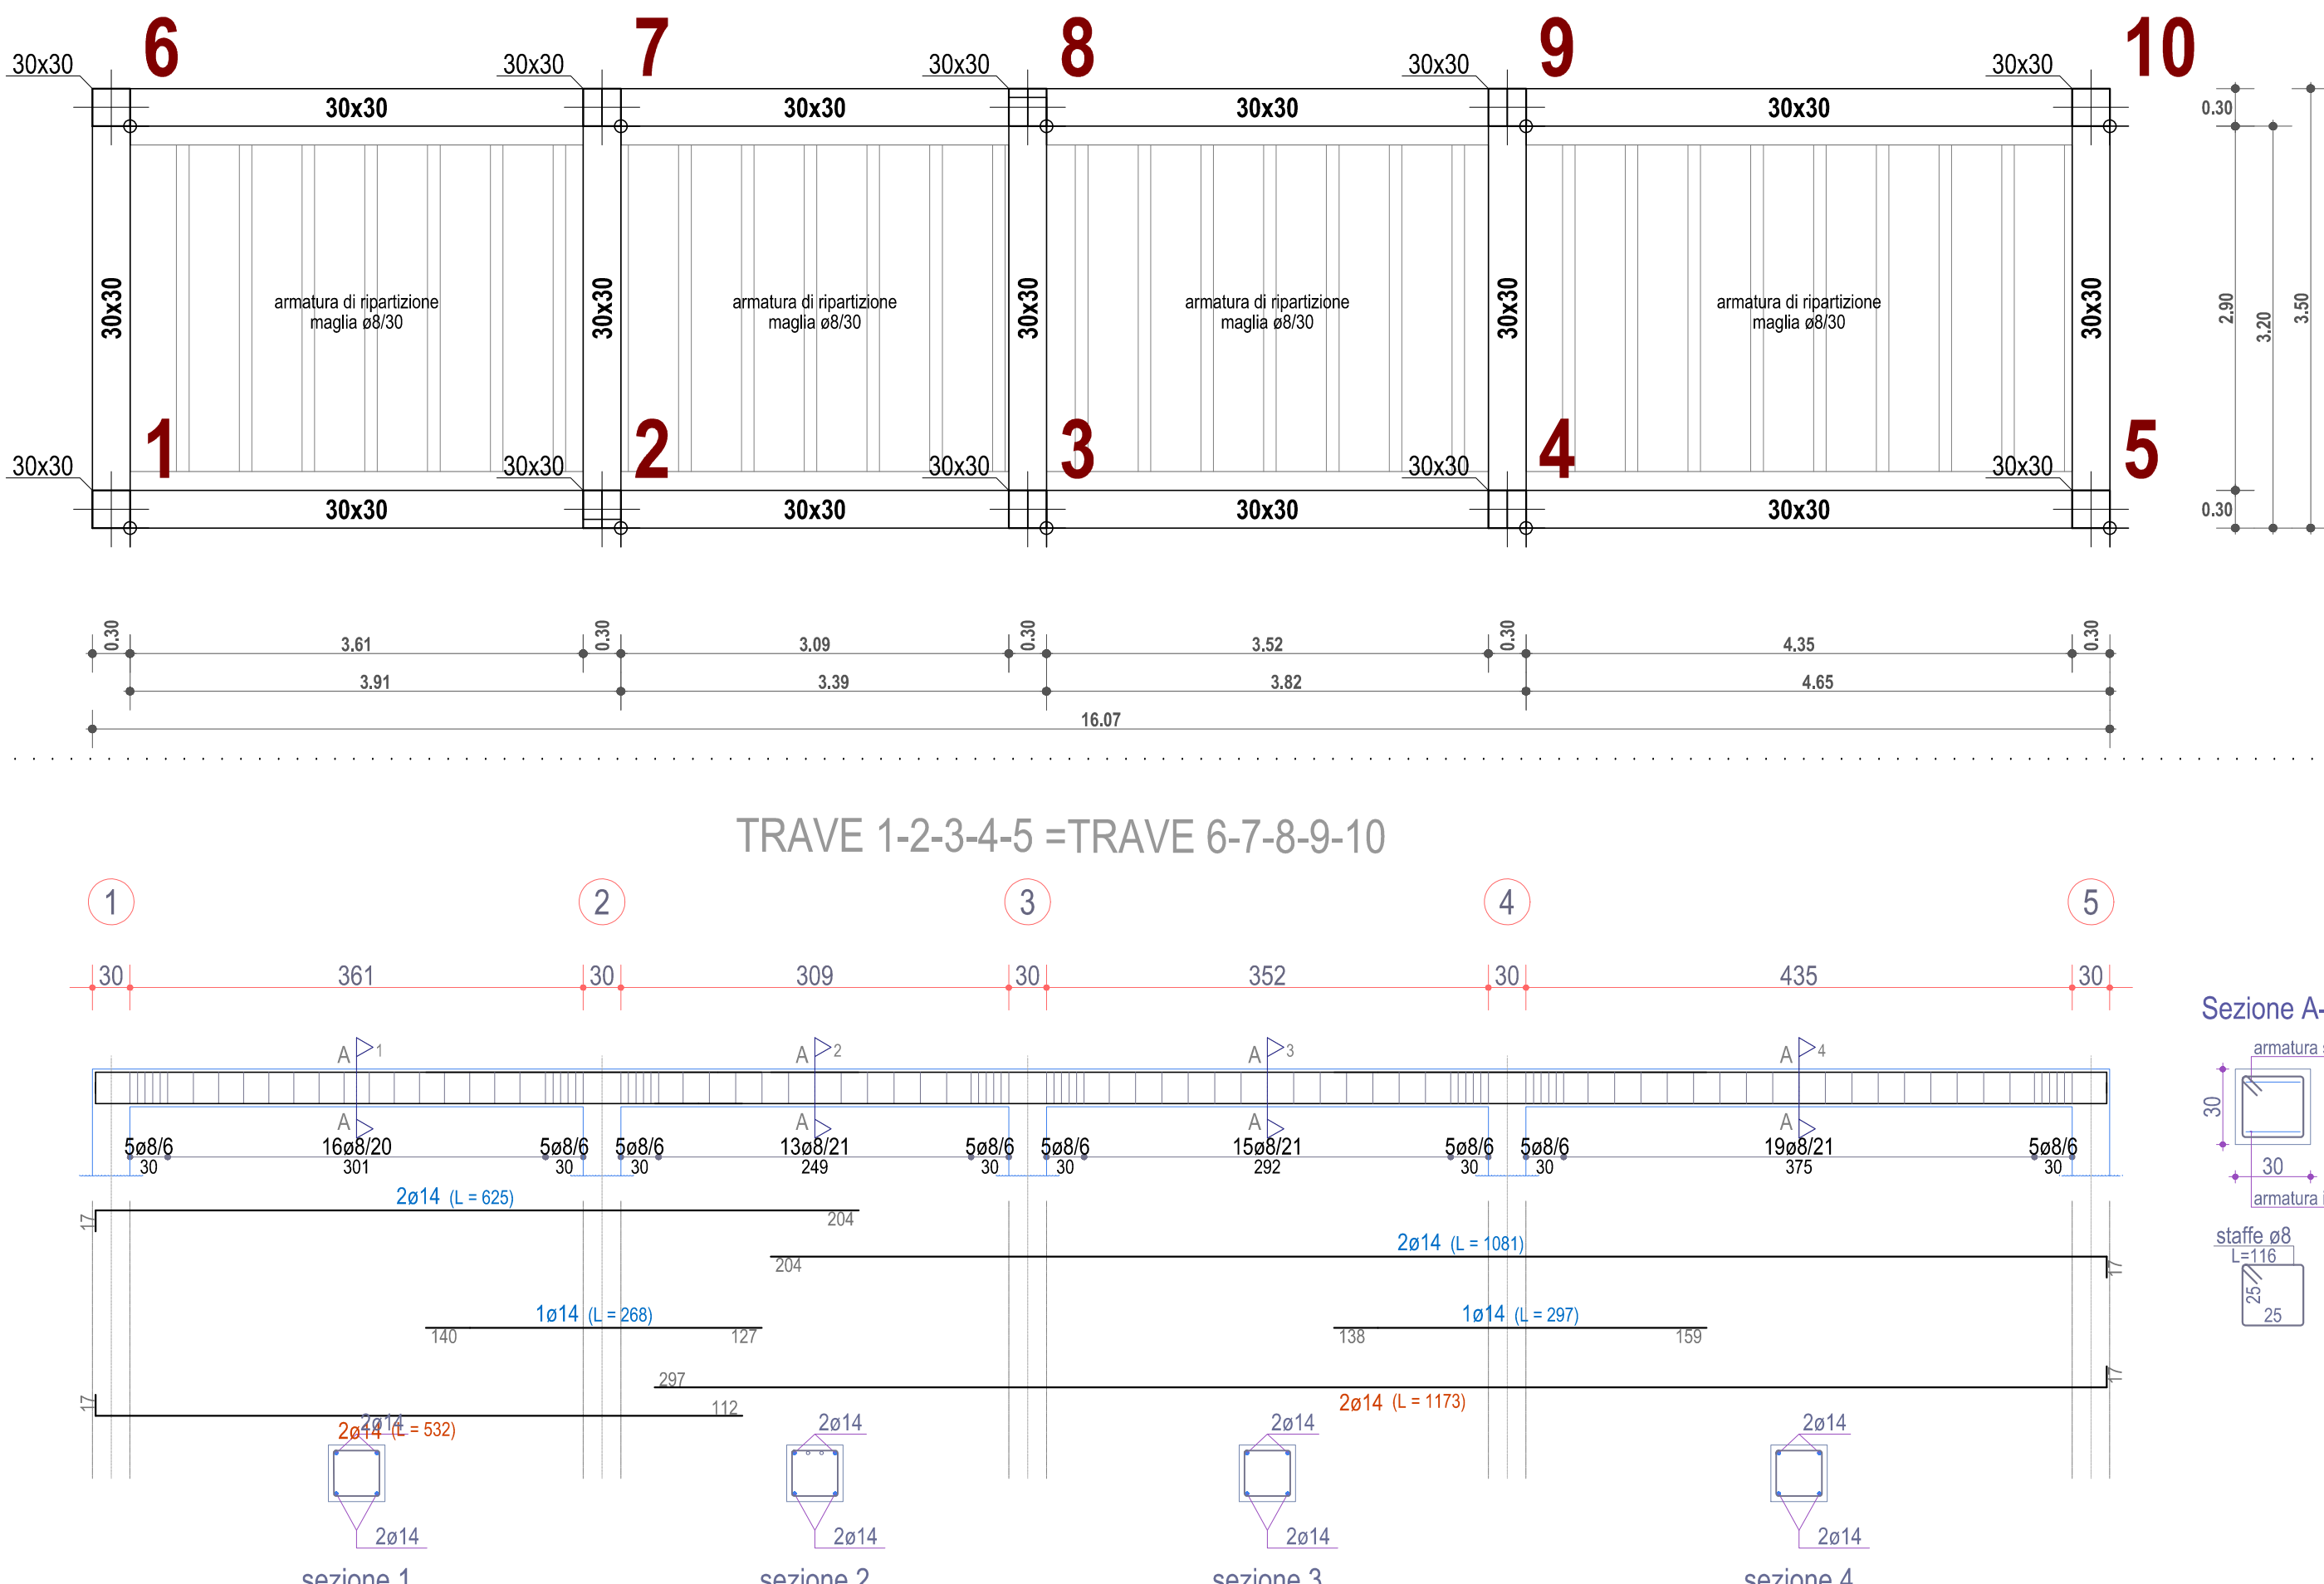

REGIONE SICILIA
Provincia di Siracusa
COMUNE DI CARLENTINI

POTENZIAMENTO PARCO EOLICO CARLENTINI



PROGETTO DEFINITIVO

COMMITTENTE

ERG Wind 2000

ERG Wind Sicilia 3



SSE SORTINO:
ESEMPIO ELABORATO STRUTTURALE DELLA CABINA

DESCRIZIONE	RED.	CONTR.	APPR.	DATA	SCALA	FOGLIO	FORMATO	CODICE DOCUMENTO
Emissione per Esercizio	G.Ferrari	A.Novati	G.D.Maria	Marzo 2019	1/50	1	A0	ERG-WIND-SICILIA-3-1278
Nome File:	CAR-ENG-TAV-001_00							