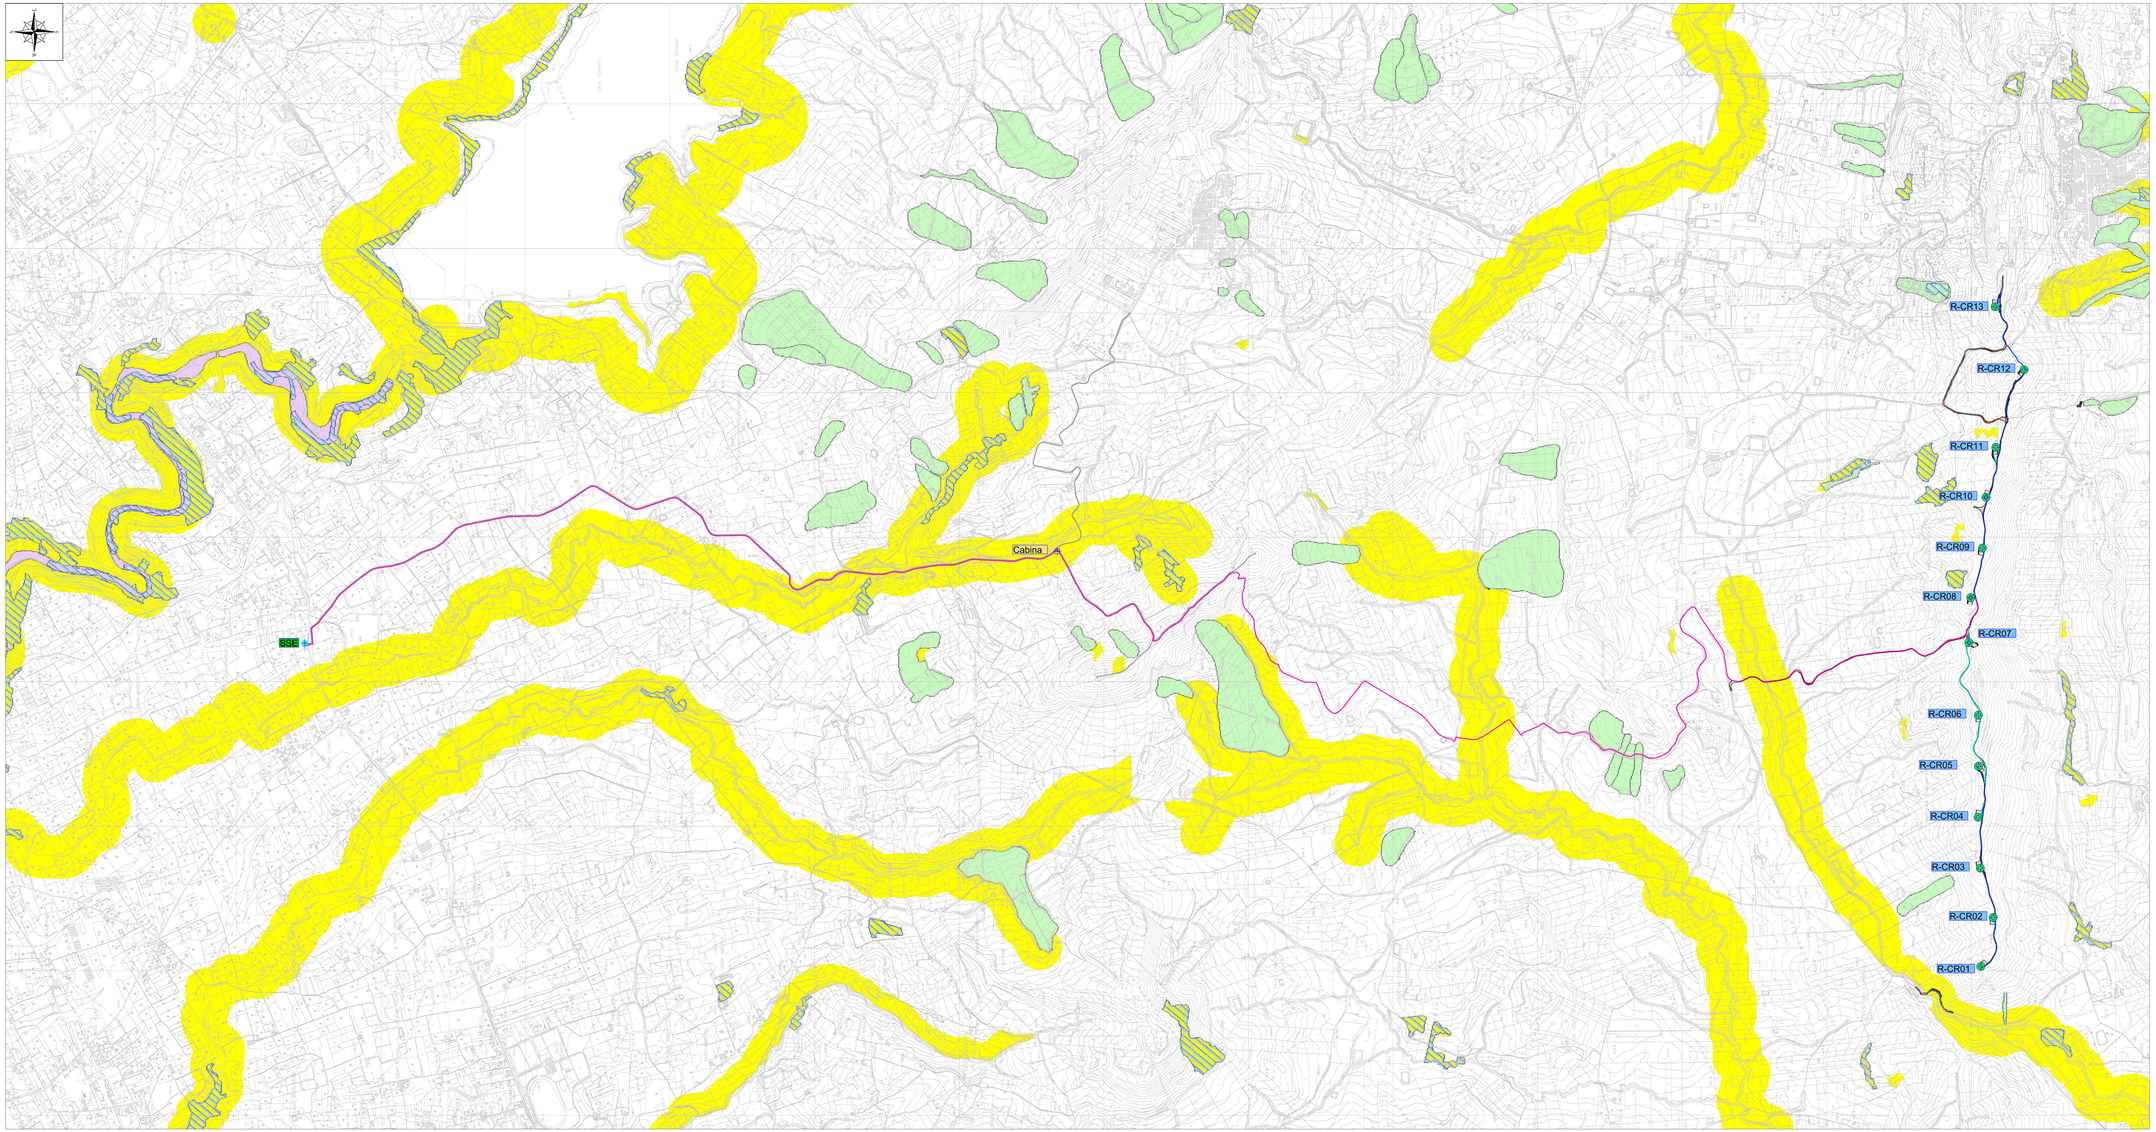

LEGENDA

- R-CR-XX — Posizione e nomenclatura dell'aerogeneratore di nuova realizzazione
- SSE — Posizione Sottostazione elettrica
- Layout cavi MT
- Cabina di sezionamento
- Beni paesaggistici
- PAI - Siti di attenzione geomorfologica
- PAI - Siti a pericolosita' idraulica
- Carta Forestale - L.R. 16/96

N.B. Le aree campite sono state perimetrate a partire dai servizi WMS, Web Map Service, messi a diposizione dal Geoportale della Regione Sicilia.

REGIONE SICILIA
Provincia di Palermo
COMUNE DI CAMPOREALE

PROGETTO

POTENZIAMENTO PARCO EOLICO CAMPOREALE

PROGETTO DEFINITIVO

COMMITTENTE

ERG Wind Sicilia 2

PROGETTISTA

Hydro Engineering s.s.
di Damiano e Mariano Galbo
via Rossotti, 39
91011 Alcamo (TP) Italy

ORDINE DEGLI INGEGNERI PROV. TRAPANI Ing. Mariano Galbo N. 724

OGGETTO DELL'ELABORATO

STRALCIO MAPPA AREE NON IDONEE FER

REV.	DATA	ATTIVITA'	REDATTO	VERIFICATO	APPROVATO
0	22/03/2019	PRIMA EMISSIONE	GL	MT	MG

CODICE PROGETTISTA	DATA	SCALA	FORMATO FOGLIO	CODICE COMMITTENTE				
				MP	DIS	TIPOLOGIA	PROGR.	REV.
	22/03/2019	1:10.000	A1x3	1 di 1	CAM	ENG	TAV	0052	00

NOME FILE: CAM-ENG-TAV-0052_00.dwg

Hydro Wind Sicilia 2 S.r.l. - si riserva tutti i diritti su questo documento che non può essere riprodotto neppure parzialmente senza la sua autorizzazione scritta.

ISO A1x3