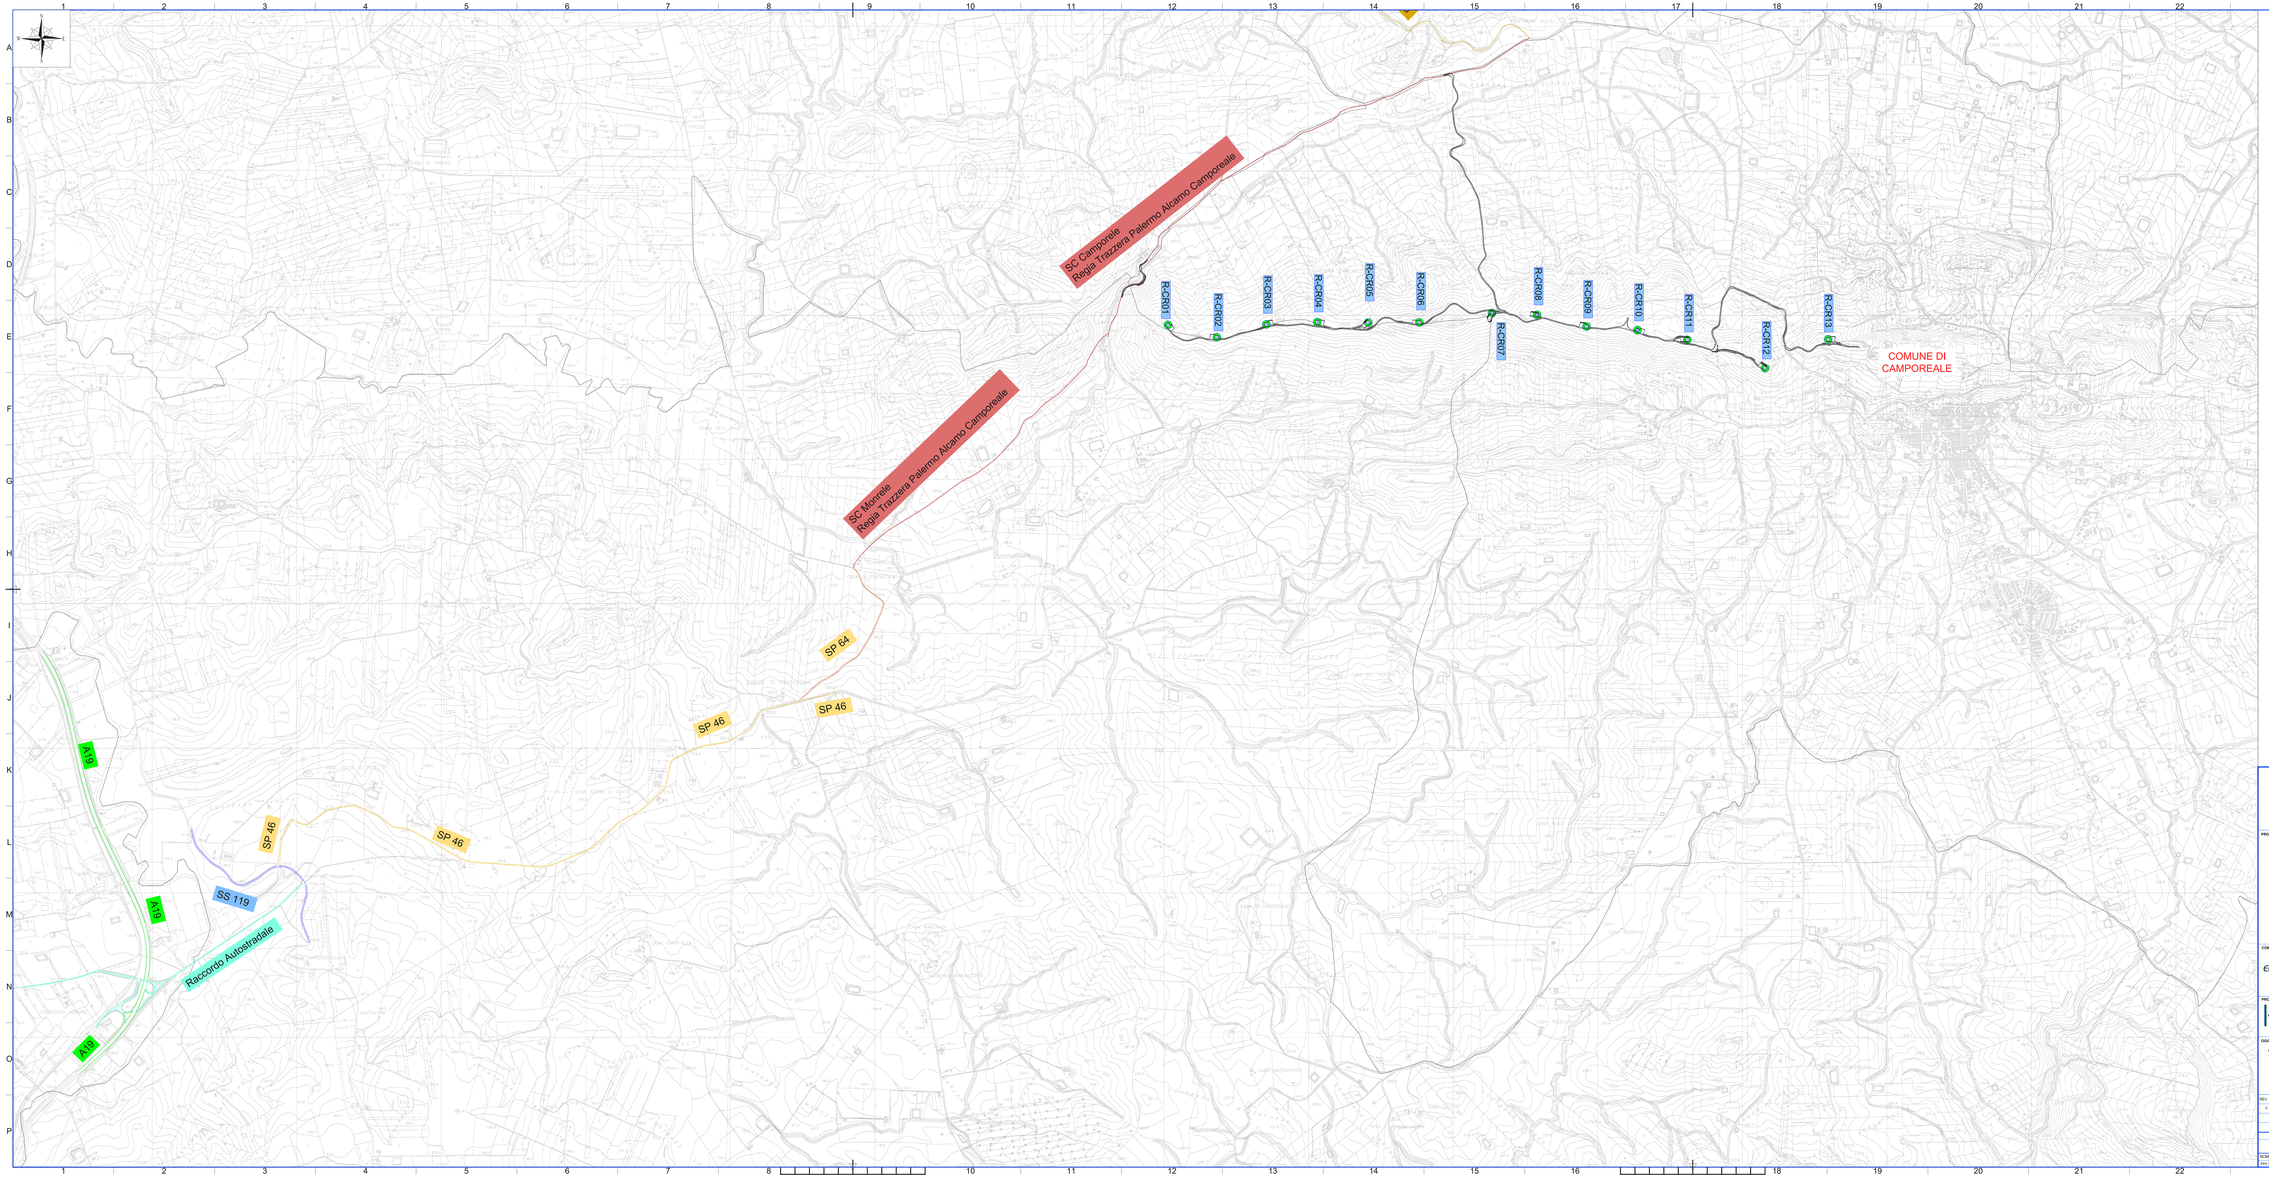

LEGENDA

- Autostrada A 29
- Raccordo Autostradale
- Strada Statala SS119
- Strada Provinciale SP46
- Strada Provinciale SP64
- Strade Comunali Monreale
  Regia Trazzera Palermo Alcamo Camporeale
- Strade Comunali Camporeale
  Regia Trazzera Palermo Alcamo Camporeale
- Strada del parco esistenti da adeguare
- Strada del parco di nuova realizzazione
- Strade Comunali
- Strada Statala SS113
- Strada Provinciale SP81
- Strada Provinciale SP39
- Strada del parco esistenti da adeguare
- Strada del parco di nuova realizzazione
- Piazzola
- Area Plinto
- R.CR-XX — Posizione e nomenclatura dell'aerogeneratore di nuova realizzazione
- SSE — Posizione Sottostazione elettrica
- Cabina di sezionamento

REGIONE SICILIA
Provincia di Palermo
COMUNE DI CAMPOREALE

PROGETTO

POTENZIAMENTO PARCO EOLICO CAMPOREALE

PROGETTO DEFINITIVO

COMMITTENTE

ERG Wind Sicilia 2

ERG EVOLVING ENERGIES

PROGETTISTA

Hydro Engineering s.s.
di Damiano e Mariano Galbo
via Rossotti, 39
91011 Alcamo (TP) Italy

ORDINE DEGLI INGEGNERI PROV. TRAPANI Ing. Mariano Galbo N. 724

OGGETTO DELL'ELABORATO

VIABILITA' ESISTENTE E/O DA REALIZZARSI PER IL RAGGIUNGIMENTO DEL SITO

REV.	DATA	ATTIVITA'	REDATTO	VERIFICATO	APPROVATO
0	22/03/2019	PRIMA EMISSIONE	AC	VF	MG

CODICE PROGETTISTA	DATA	SCALA	FORMATO FOGLIO	CODICE COMMITTENTE				
				MR	T	DIS	CAMPO/SEZ	PROGR.	REV.
	22/03/2019	1:10.000	A1x3	1 di 1	CAM	ENG	TAV	0064	00

NOME FILE: CAM ENG TAV 0064_00.dwg

Hydro Wind Sicilia 2 S.r.l. - si riserva tutti i diritti su questo documento che non può essere riprodotto neppure parzialmente senza la sua autorizzazione scritta.

ISO A1x3