

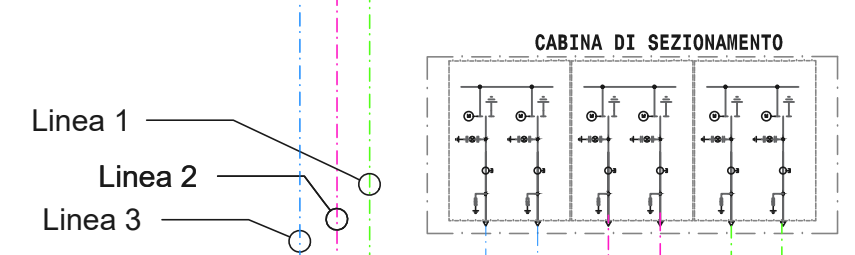
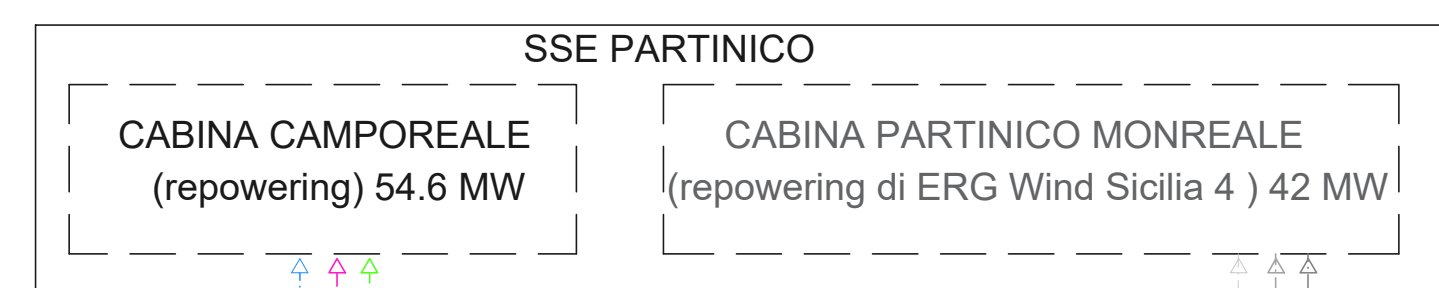


POTENZIAMENTO PARCO EOLICO CAMPOREALE 54.6 MW

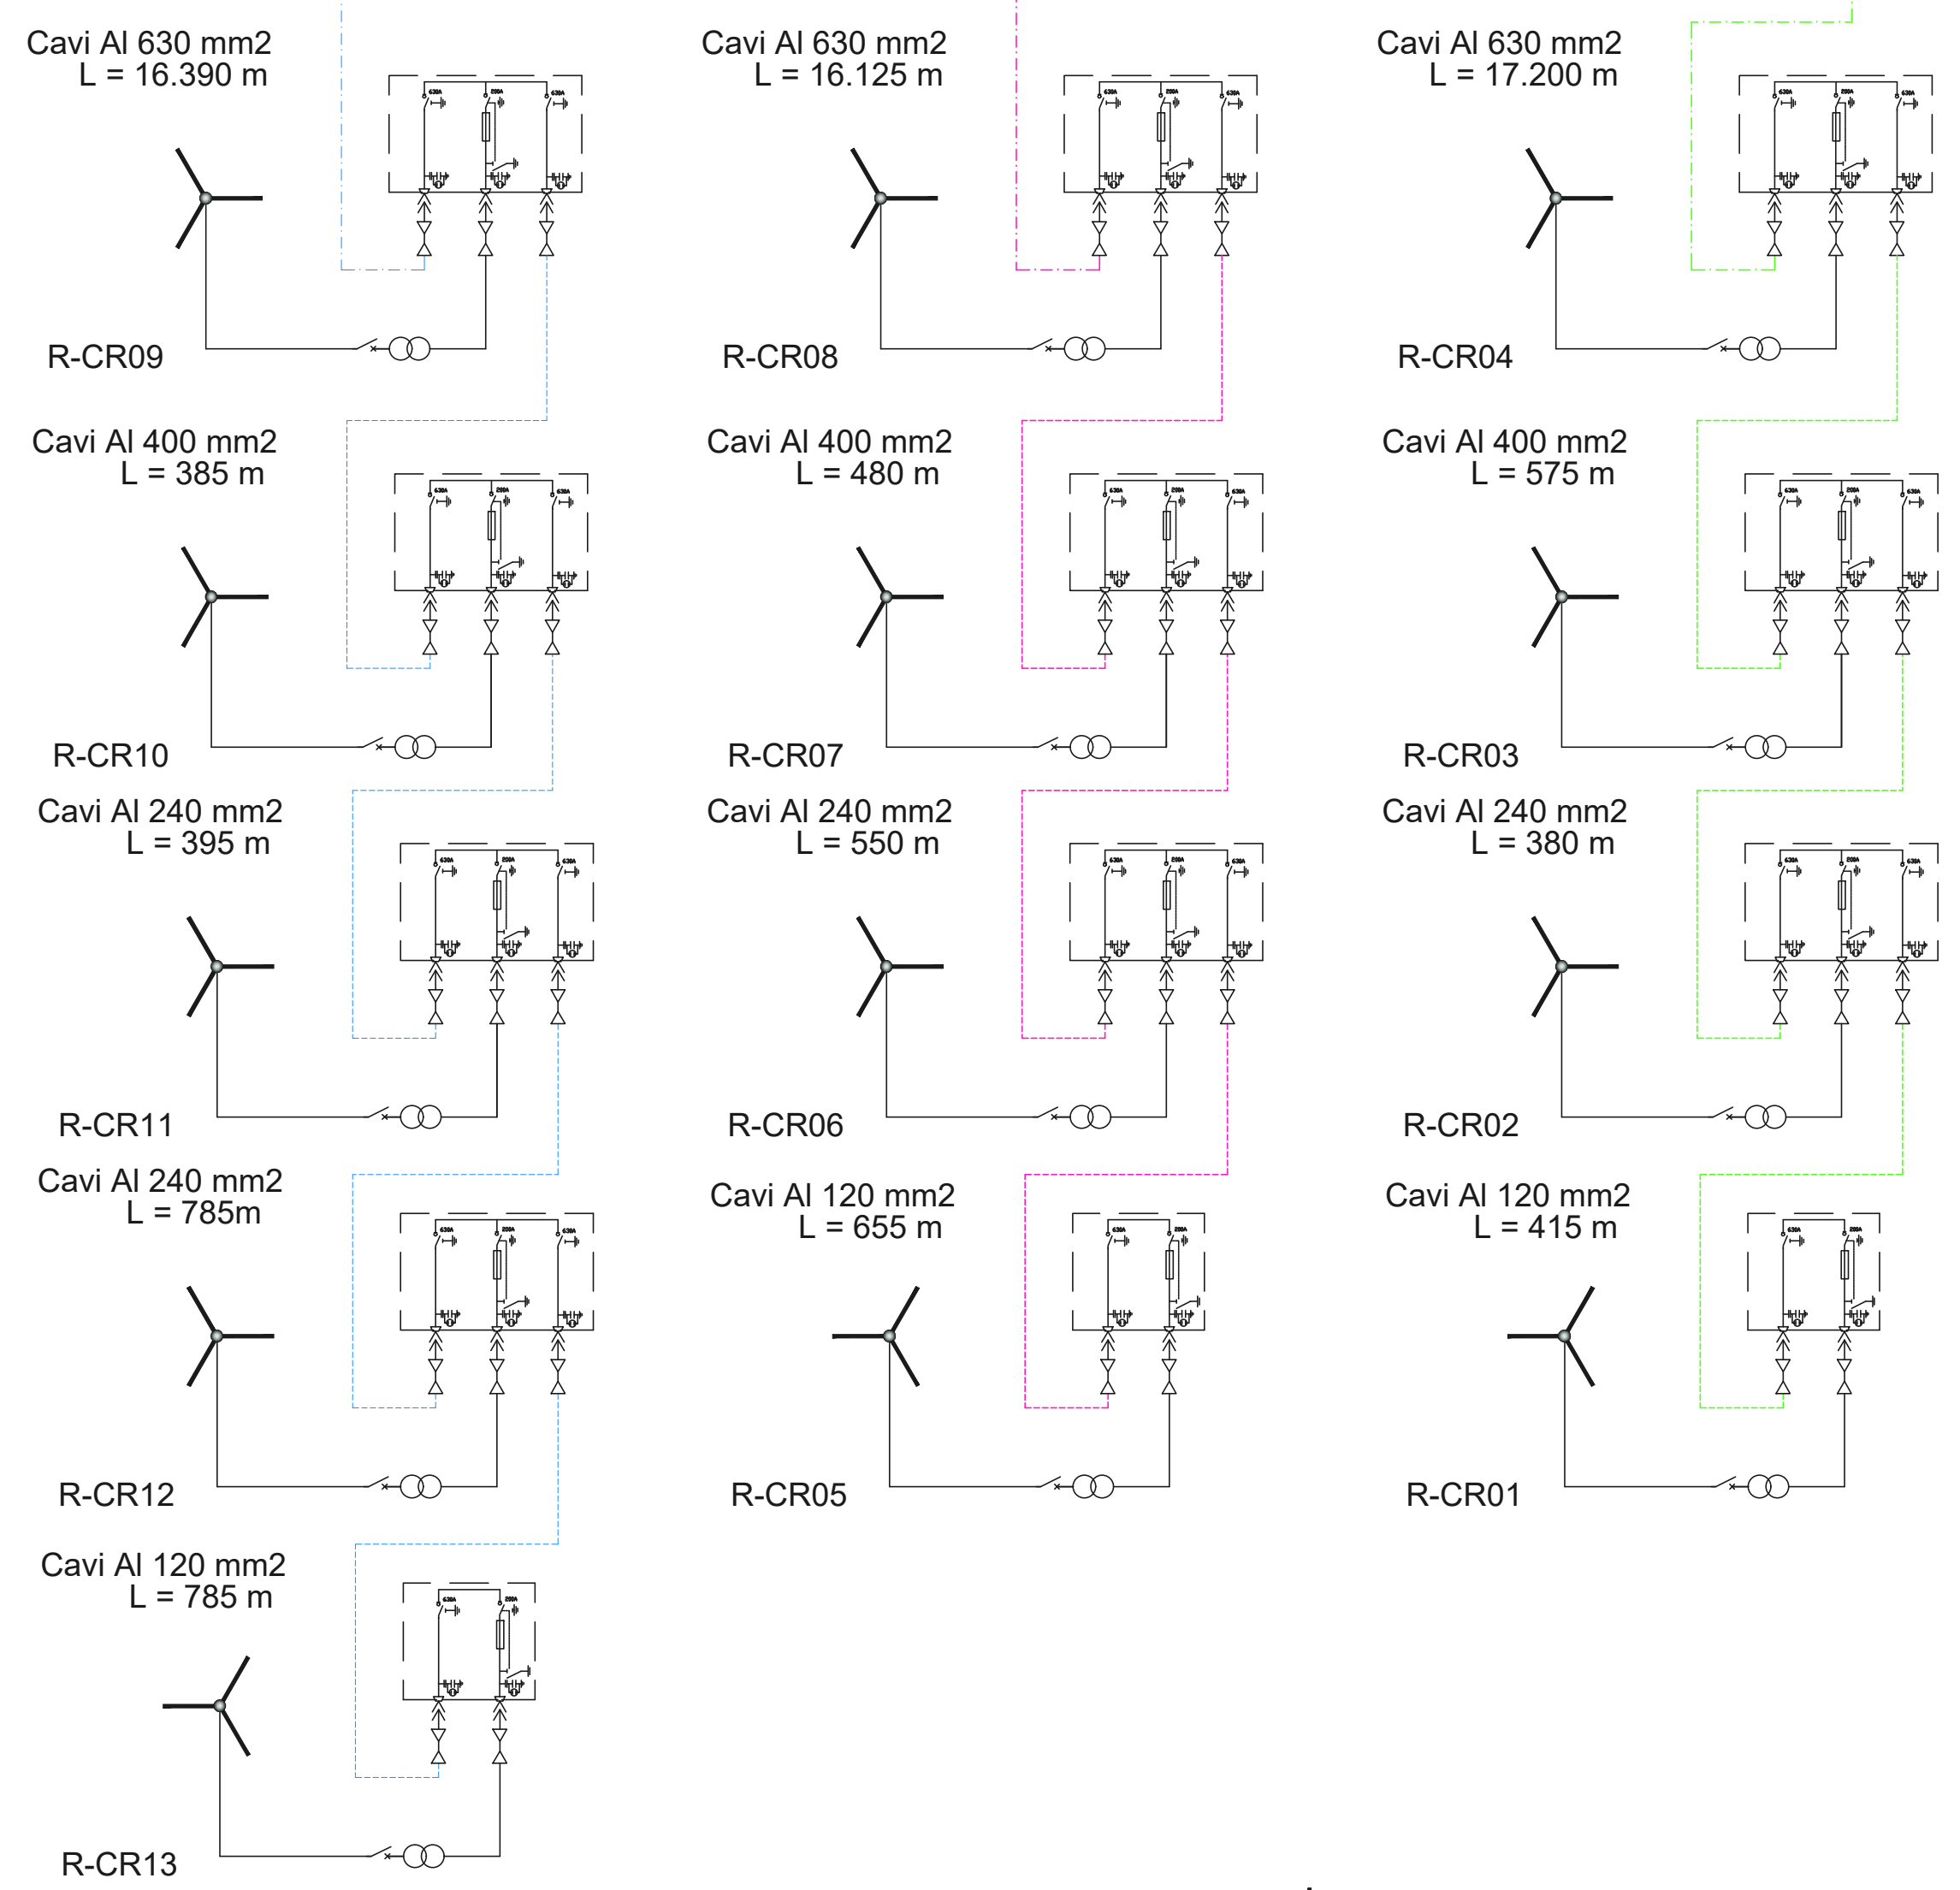

PROGETTO DI POTENZIAMENTO DEL PARCO DI PARTINICO E MONREALE  
DI PROPRIETA DI ERG WIND SICILIA 4 (oggetto di altro iter autorizzazione)

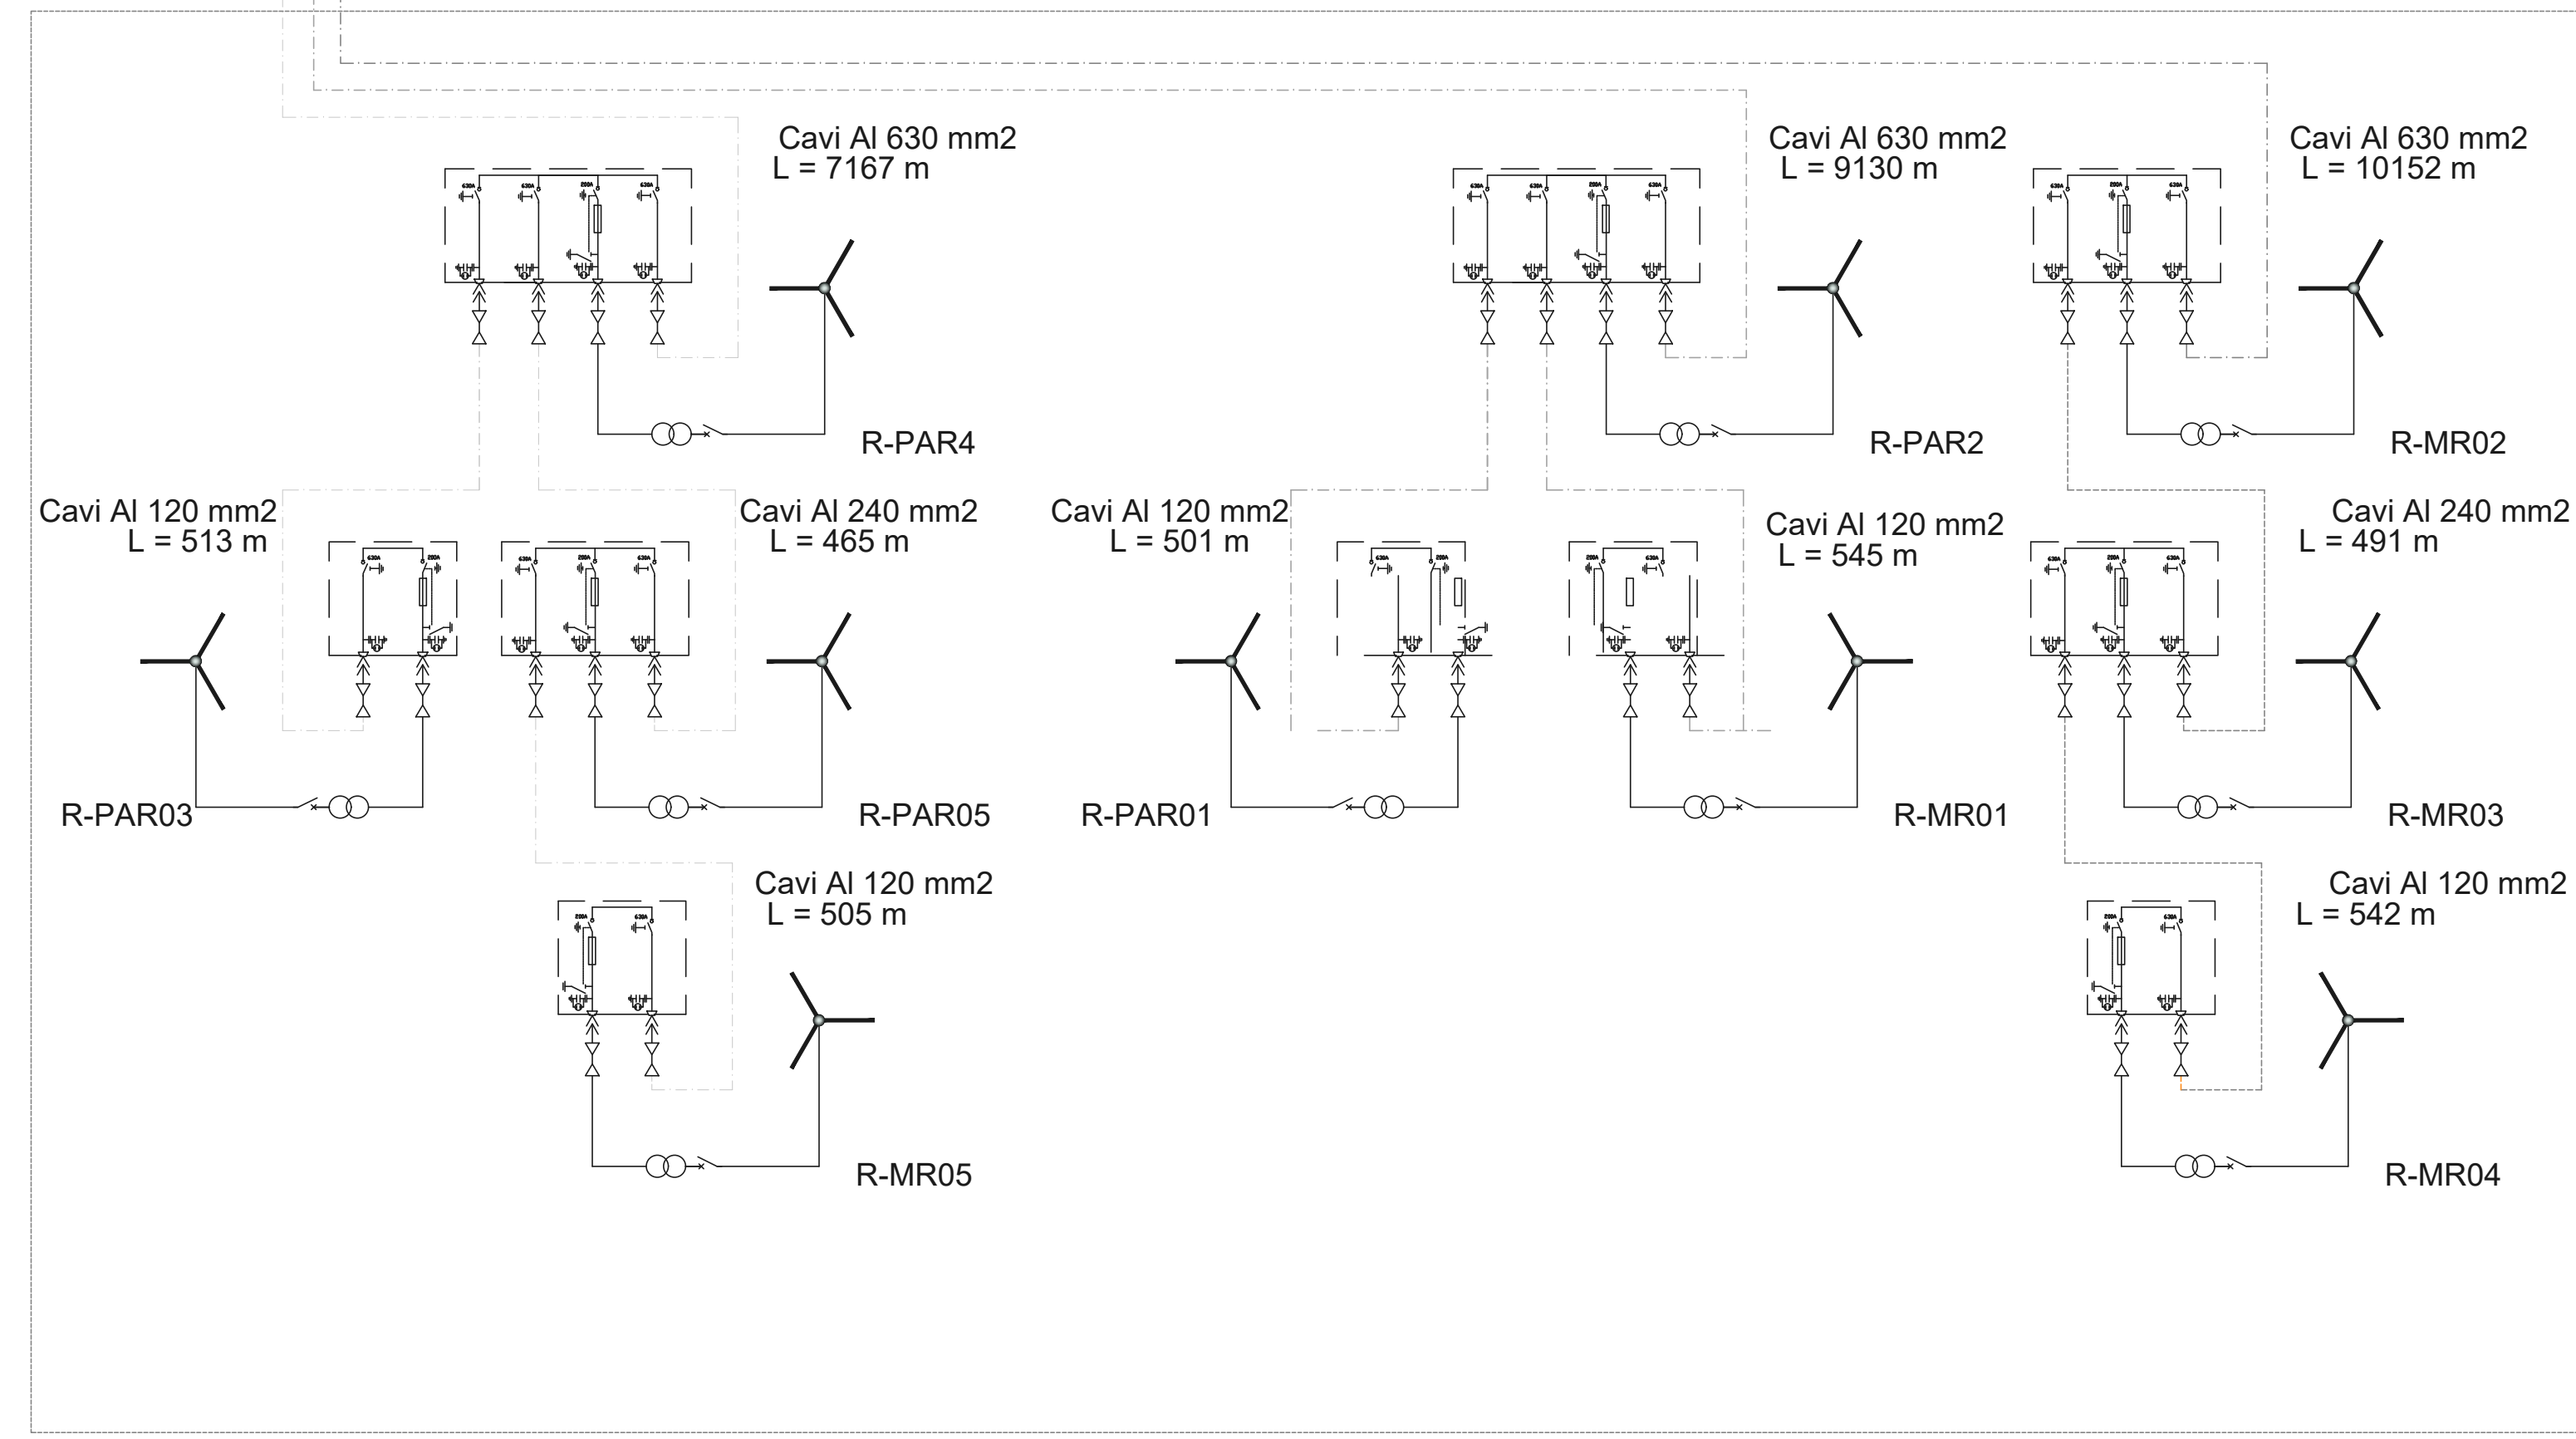

REGIONE SICILIA  
Provincia di Palermo  
COMUNE DI CAMPOREALE

POTENZIAMENTO PARCO EOLICO CAMPOREALE



PROGETTO DEFINITIVO

COMMITTENTE

ERG Wind Sicilia 2



PROGETTISTA

Hydro Engineering s.s.  
di Damiano e Mariano Galbo  
via Rossotti, 39  
91011 Alcamo (TP) Italy

*[Signature]*



OGGETTO DELL'ELABORATO

SCHEMA A BLOCCHI RETE M.T. PARCO EOLICO

REV.	DATA	ATTIVITA'	REDATTO	VERIFICATO	APROVATO
0	22/03/2019	PRIMA EMISSIONE	AC	VF	MG

CODICE PROGETTISTA					DATA	SCALA	FORMATO	FOGLIO	CODICE COMMITTENTE				
					22/03/2019	1:100	A1	1 di	IMP	DISC	TIPO DOC	PROGR	REV
									CAM	ENG	TAV	0091	00

NOME FILE: CAM-ENG-TAV-0091\_00.dwg  
ERG Wind Sicilia 2 S.r.l. si riserva tutti i diritti su questo documento che non può essere riprodotto neppure parzialmente senza la sua autorizzazione scritta.