
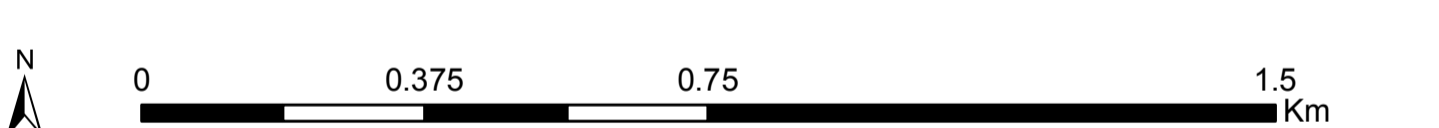


- ### Legenda
- Aerogeneratore di nuova realizzazione
  - Aerogeneratore oggetto di reblading (progetto separato con iter autorizzativo distinto)
  - Aerogeneratore da dismettere
  - Ingombro rotore aerogeneratore di nuova realizzazione
  - Ingombro rotore aerogeneratore oggetto di reblading (progetto separato con iter autorizzativo distinto)
  - Cavidotto da dismettere
  - Cavidotto da sostituire
  - Cavidotto di nuova realizzazione
  - ▨ Cabina di sezionamento di nuova realizzazione
  - ▨ Sottostazione elettrica di nuova realizzazione
  - ▨ Sottostazione elettrica esistente da adeguare
  - ▨ Sottostazione elettrica esistente
  - Area di studio ristretta (buffer di 1 km)
  - Area di studio vasta (buffer di 5 km)
  - Limite regionale
  - Limite provinciale
  - Limite comunale

- ### Beni culturali e archeologici (Fonte: P.T.R. Regione Campania):
- ⋯ Rete stradale di epoca Romana
- ### Beni culturali e archeologici (Fonte: P.T.R. Regione Puglia):
- Città consolidata
  - Aree a rischio archeologico
  - Paesaggi rurali
  - Aree appartenenti alla rete dei tratturi
  - Siti interessati da beni storico-culturali

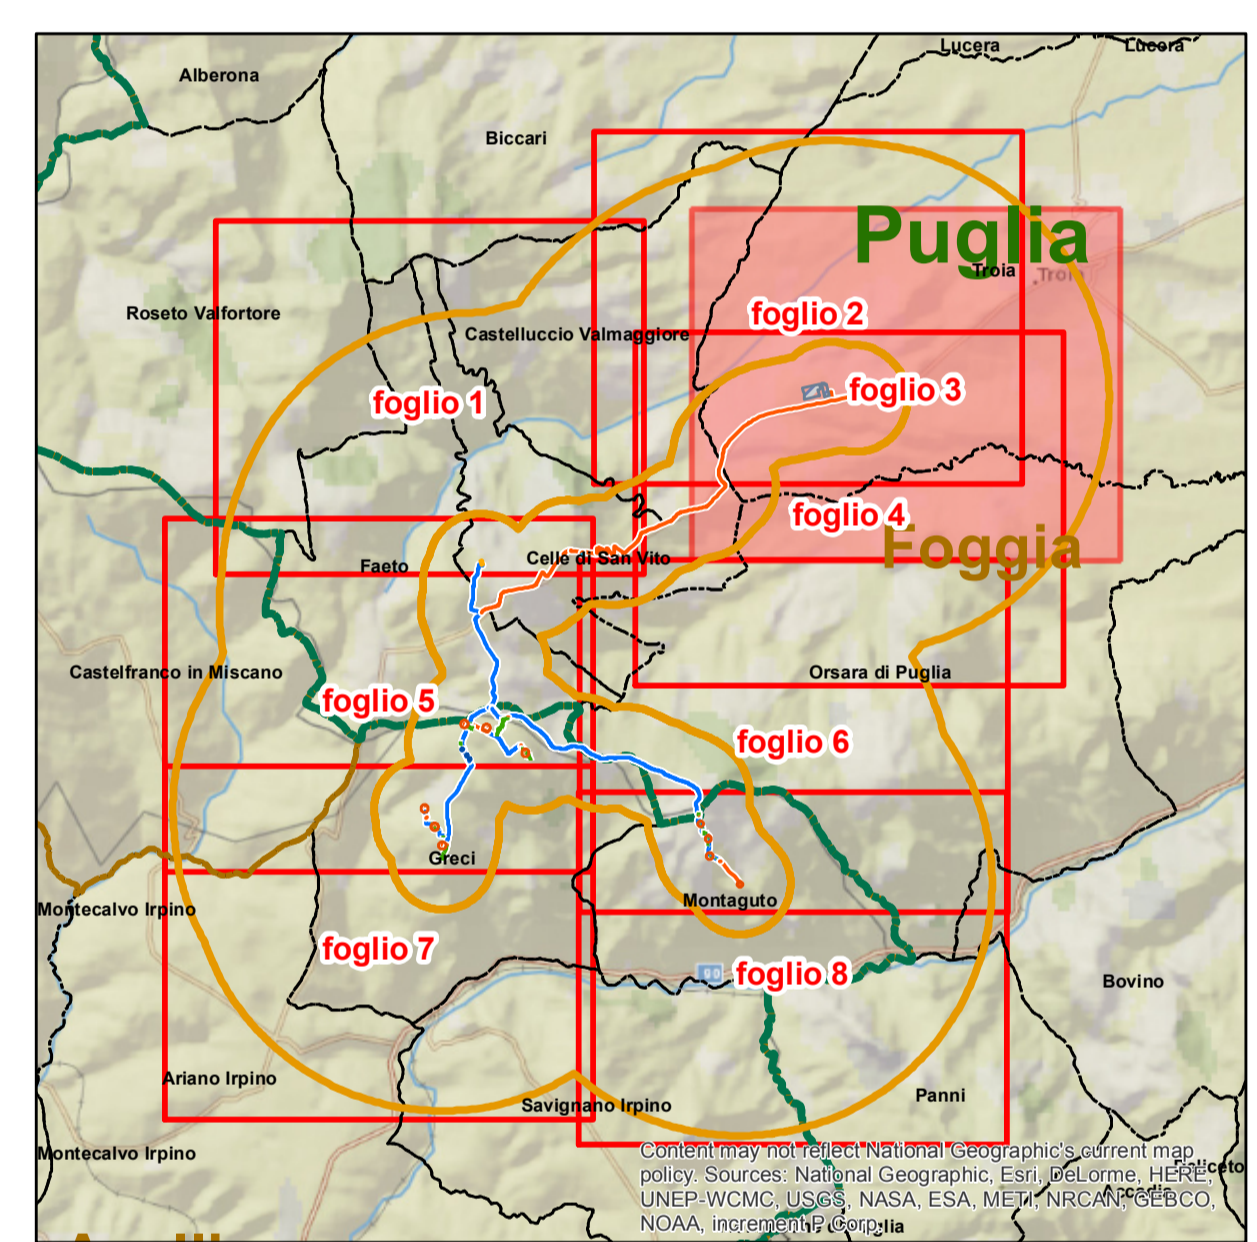

**REGIONI PUGLIA e CAMPANIA**  
 Province di Foggia e Avellino  
 COMUNI DI Greci (AV) – Montaguto (AV) – Faeto (FG) –  
 Celle di San Vito (FG) – Orsara (FG) -Castelluccio Valmaggiore (FG) – Troia (FG)

**POTENZIAMENTO PARCO EOLICO GRECI-MONTAGUTO**



**PROGETTO DEFINITIVO**

COMMITTENTE  
**ERG Wind 4**

PROGETTISTA  
**GOLDER**  
 Via Salaria 400 - 00197 - Roma (RM)

**Carta dei beni culturali e archeologici  
 Foglio 3**

REV.	DATA	ATTIVITA'	REDATTO	VERIFICATO	APPROVATO
00	04/2019	PRIMA EMISSIONE	CDA	LSP	VBR

CODICE PROGETTISTA	DATA	SCALA	FORMATO	FOGLIO	CODICE COMMITTENTE
GRE-ENGR-REL-001-00	04/2019	1:10.000	A0	3 di 8	GRE-ENGR-REL-0001-00

NOME FILE: GRE-ENGR-REL-001-00\_Altogno7\_Carta\_dei\_beni\_culturali\_e\_archeologici\_3.pdf  
 ERG Wind 4 S.p.A. si riserva tutti i diritti su questo documento che non può essere riprodotto neppure parzialmente senza la sua autorizzazione scritta.