
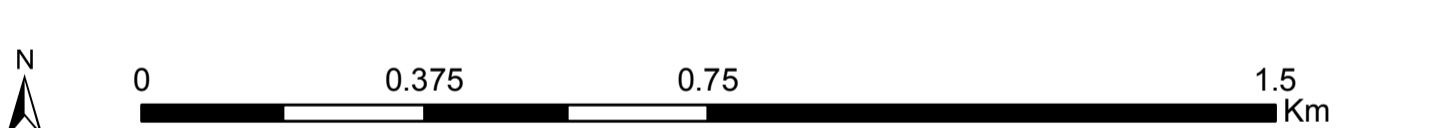


- Legenda**
- Aerogeneratore di nuova realizzazione
 - Aerogeneratore oggetto di reblading (progetto separato con iter autorizzativo distinto)
 - Aerogeneratore da dismettere
 - Ingombro rotore aerogeneratore di nuova realizzazione
 - Ingombro rotore aerogeneratore oggetto di reblading (progetto separato con iter autorizzativo distinto)
 - Cavidotto da dismettere
 - Cavidotto da sostituire
 - Cavidotto di nuova realizzazione
 - Cabina di sezionamento di nuova realizzazione
 - Sottostazione elettrica di nuova realizzazione
 - Sottostazione elettrica esistente da adeguare
 - Sottostazione elettrica esistente
 - Area di studio ristretta (buffer di 1 km)
 - Area di studio vasta (buffer di 5 km)
 - Limite regionale
 - Limite provinciale
 - Limite comunale

- Beni culturali e archeologici (Fonte: P.T.R. Regione Campania):**
- Rete stradale di epoca Romana
- Beni culturali e archeologici (Fonte: P.T.R. Regione Puglia):**
- Città consolidata
 - Aree a rischio archeologico
 - Paesaggi rurali
 - Aree appartenenti alla rete dei trattri
 - Siti interessati da beni storico-culturali

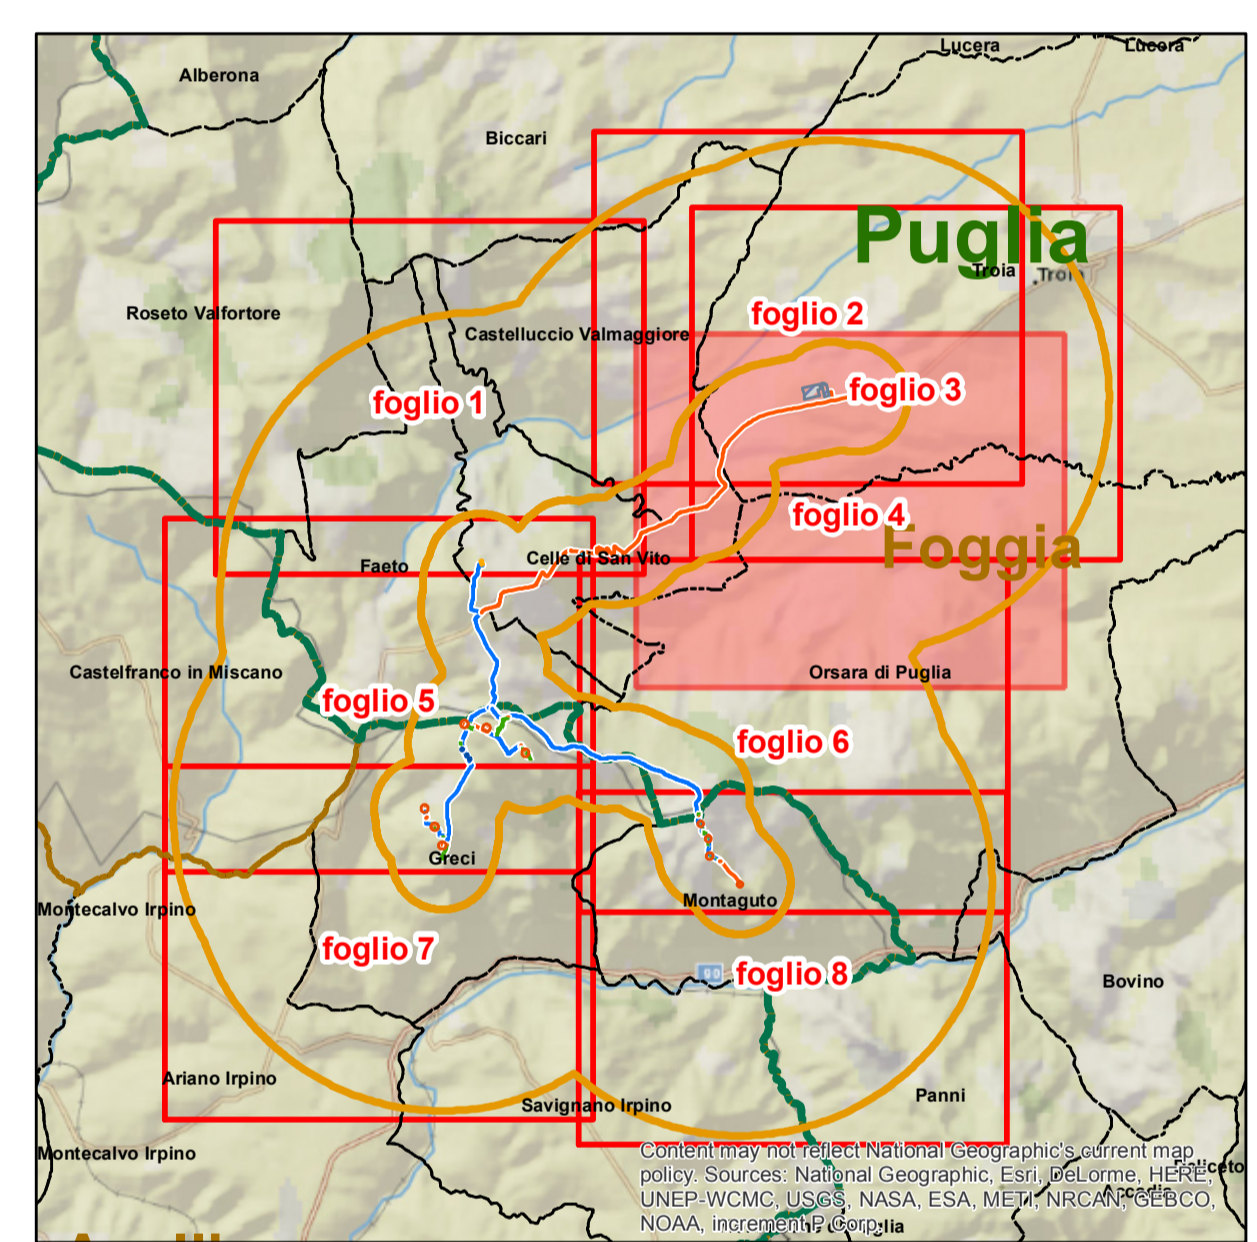

REGIONI PUGLIA e CAMPANIA
 Province di Foggia e Avellino
 COMUNI DI Greci (AV) – Montaguto (AV) – Faeto (FG) –
 Celle di San Vito (FG) – Orsara (FG) -Castelluccio Valmaggiore (FG) – Troia (FG)

POTENZIAMENTO PARCO EOLICO GRECI-MONTAGUTO



PROGETTO DEFINITIVO

COMMITTENTE

ERG Wind 4

PROGETTISTA

GOLDER
 Via Salaria Superiore, 4
 00197 - Roma (RM)

OGGETTO DELL'ELABORATO

**Carta dei beni culturali e archeologici
 Foglio 4**

REV.	DATA	ATTIVITA'	REDATTO	VERIFICATO	APPROVATO
00	04/2019	PRIMA EMISSIONE	CDA	LSP	VBR

CODICE PROGETTISTA	DATA	SCALA	FORMATO	FOGLIO	CODICE COMMITTENTE
	04/2019	1:10.000	A0	4 di 8	GRE ERG REL 0001 00

NOME FILE: GRE-ENGR-REL-0001-00_Altogno7_Carta_dei_beni_culturali_e_archeologici_4.pdf
 ERG Wind 4 2.0.1 - il presente file è un documento che non può essere riprodotto neppure parzialmente senza la sua autorizzazione scritta.