CORPO PRINCIPALE – LATO CREMONA
CON MURI DI SOSTEGNO

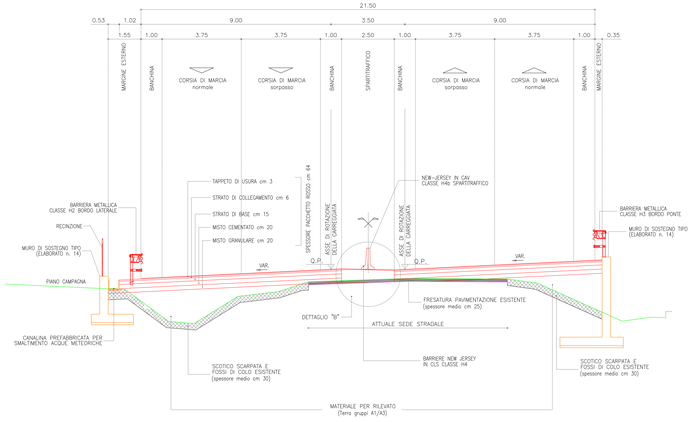

CORPO PRINCIPALE – LATO CREMONA
SENZA MURI DI SOSTEGNO

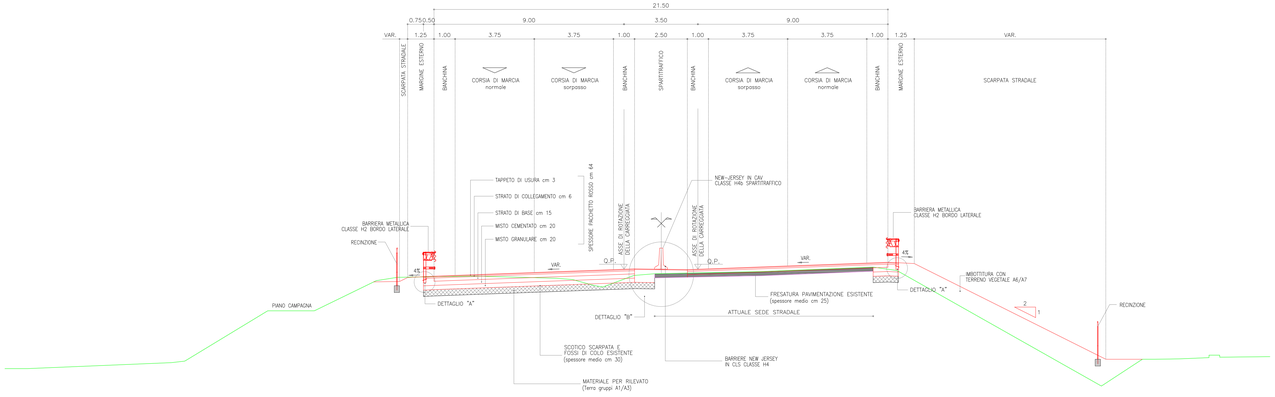

DETTAGLIO "A"
Scala 1:25

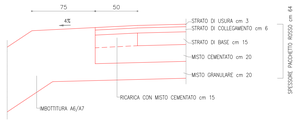

DETTAGLIO "B"
Scala 1:25

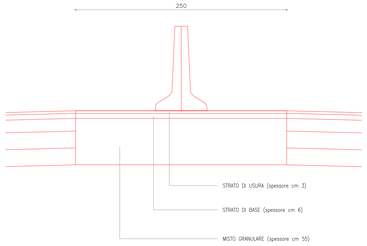

DETTAGLIO "C"
PACCHETTO STRADALE DEL SOTTOPASSO DI BISNATE
Scala 1:25

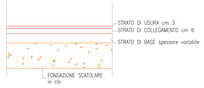

CORPO PRINCIPALE – LATO LODI

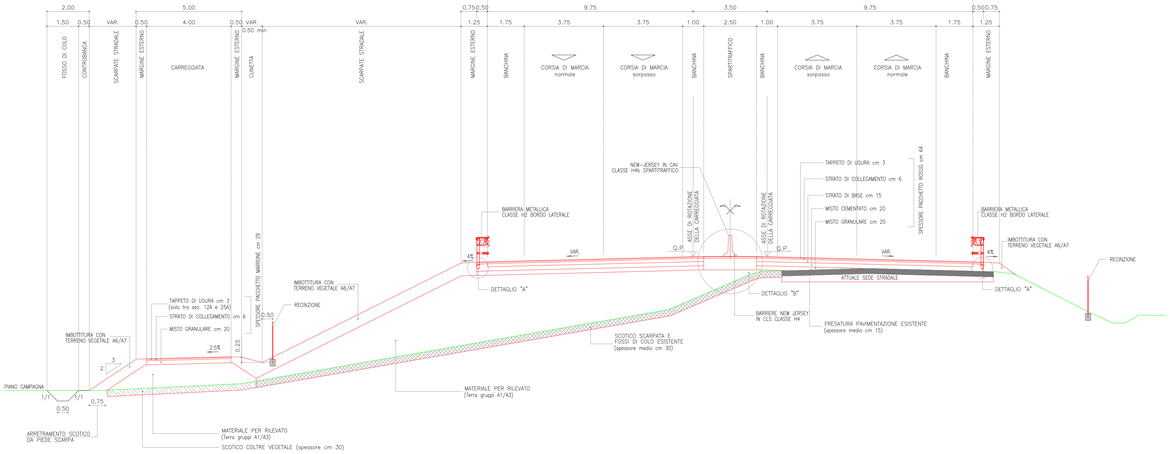

allegato n.	titolo abbreviato:		
10.12	SP CR EX SS N 415 - LOTTO 3		

PROVINCIA DI CREMONA
SETTORE INFRASTRUTTURE STRADALI

S.P. ex S.S. n. 415 "PAULLESE"
AMMODERNAMENTO TRATTO "CREMA-SPINO D'ADDA"

LOTTO N. 3 - "NUOVO PONTE SUL FIUME ADDA"
LAVORI DI RADDOPPIO DEL PONTE SUL FIUME ADDA
E DEI RELATIVI RACCORDI IN PROVINCIA DI CREMONA E LODI

emissione	descrizione	disegnato	data emissione
0	prima emissione	SR-MC	06 GENNAIO 2016

livello: PROGETTO DEFINITIVO	codice CUP: G41B03000270002
elaborato: SEZIONI TIPO	codice: SS415-D-U-181
	allegato n.: 10.12 — scala: 1:100
IL PROGETTISTA SPECIALISTICO (Ing. Davide Pianta)	IL PROGETTISTA GENERALE (Ing. Davide Pianta)
IL RESPONSABILE DEL PROCEDIMENTO (Ing. Roberto Vanoni)	data: 27 MAG. 2015

Percorso file: U:\Servizi\SP\Paulese\SS415\PDFTE SP\PDF\Definitivo_CR\10.12_SEZIONI_TIPO.dwg