SEZIONE N° 25A
PROGRESSIVA 1+231.01

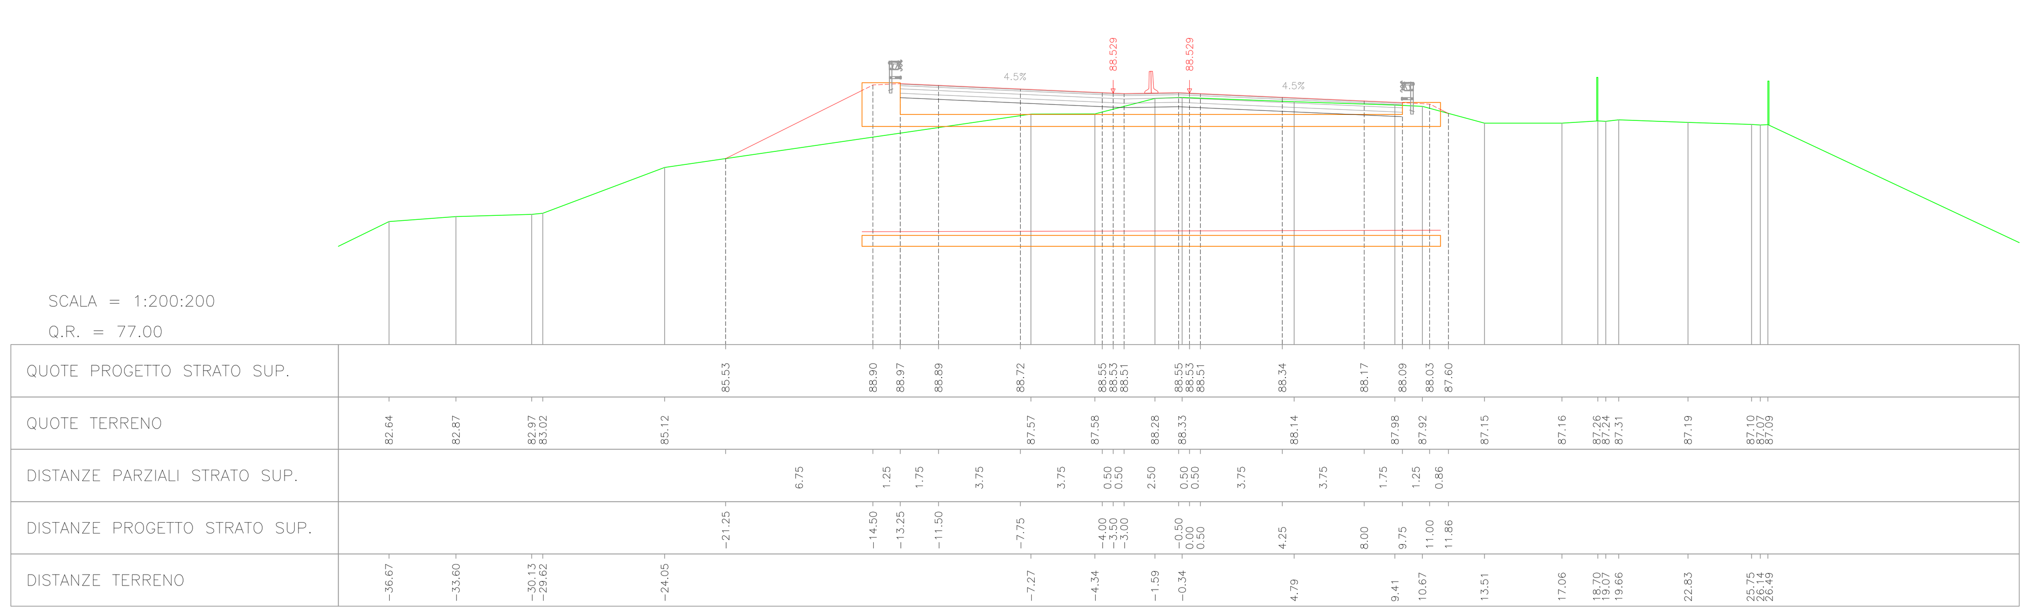

SEZIONE N° 26
PROGRESSIVA 1+250.00

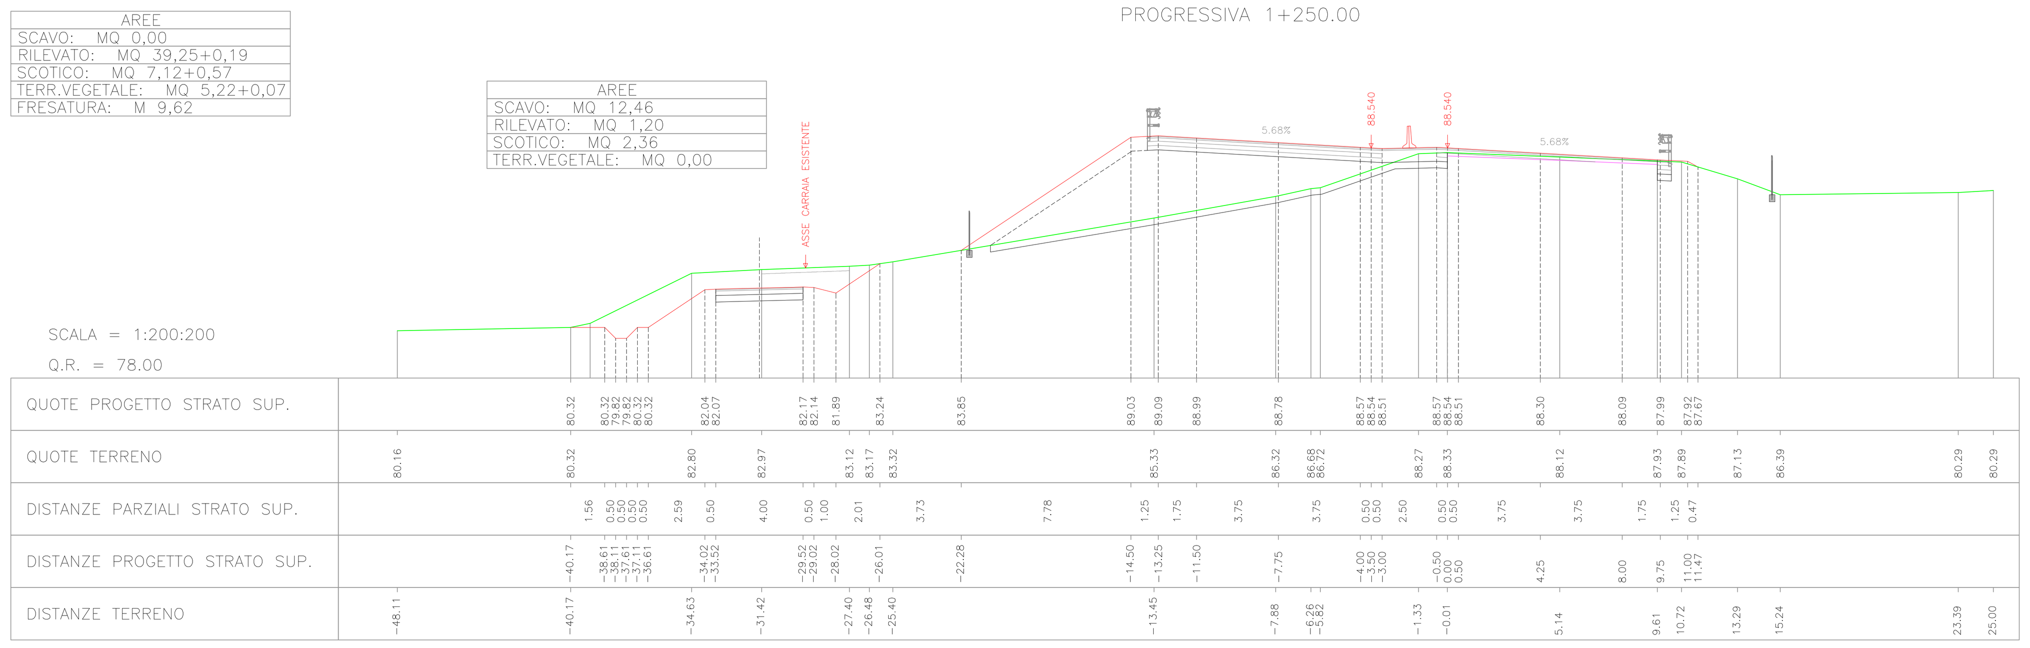

SEZIONE N° 27
PROGRESSIVA 1+300.00

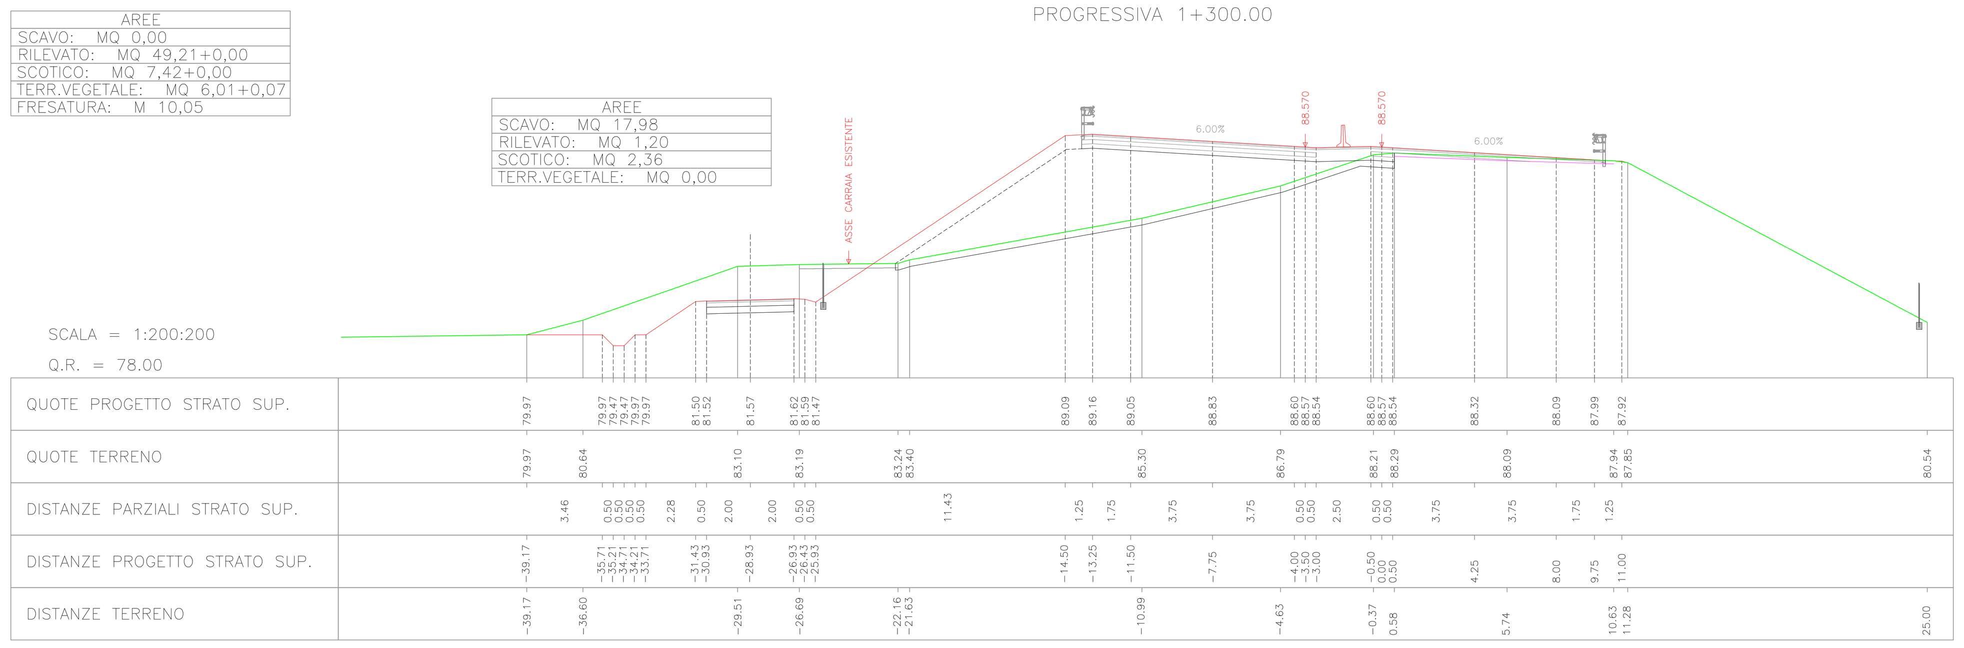

SEZIONE N° 28
PROGRESSIVA 1+350.00

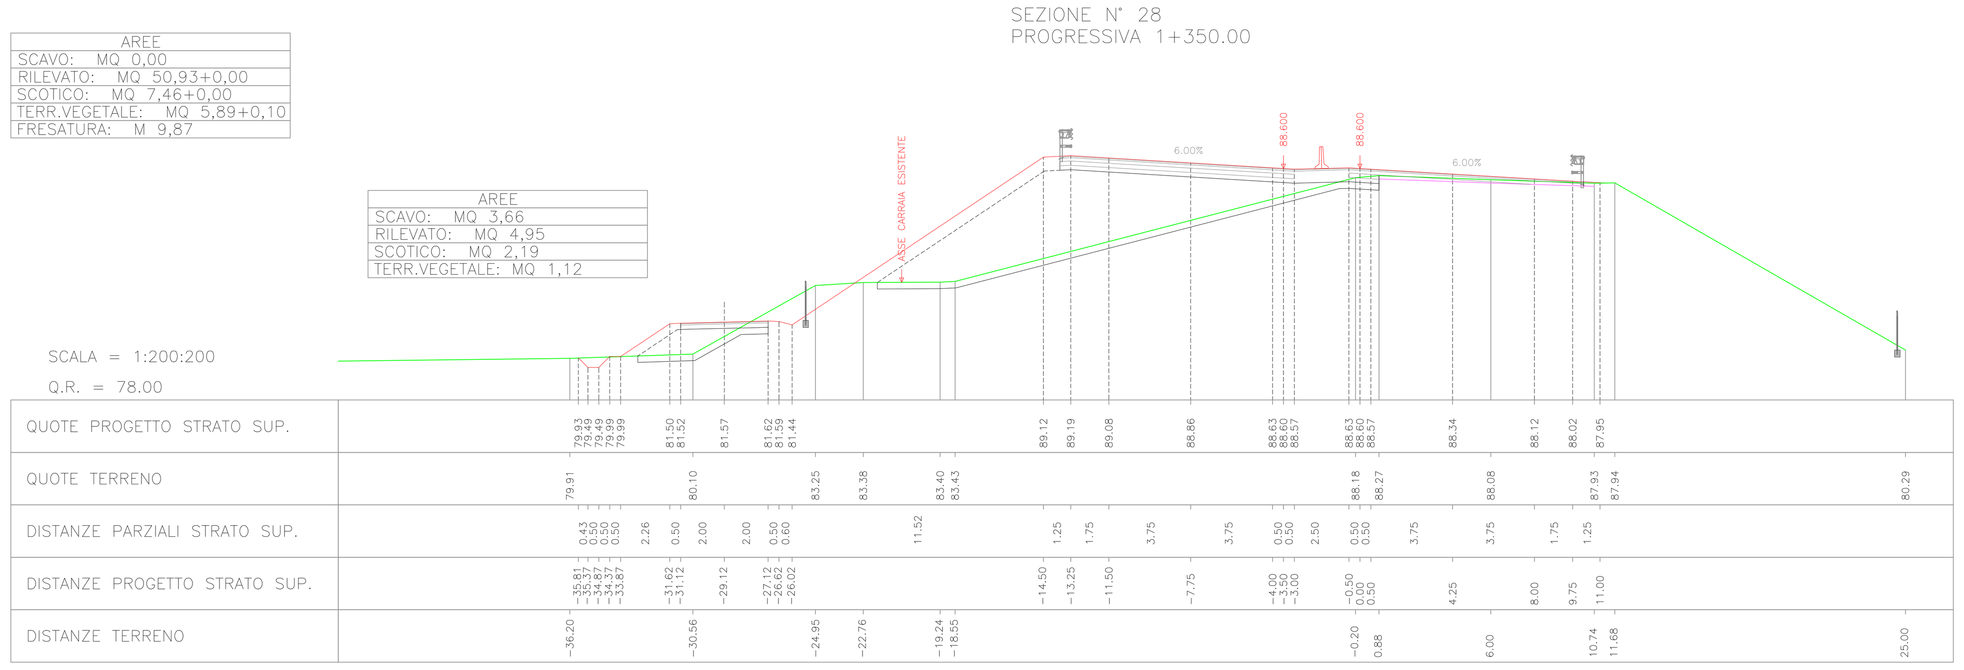

SEZIONE N° 29
PROGRESSIVA 1+400.00

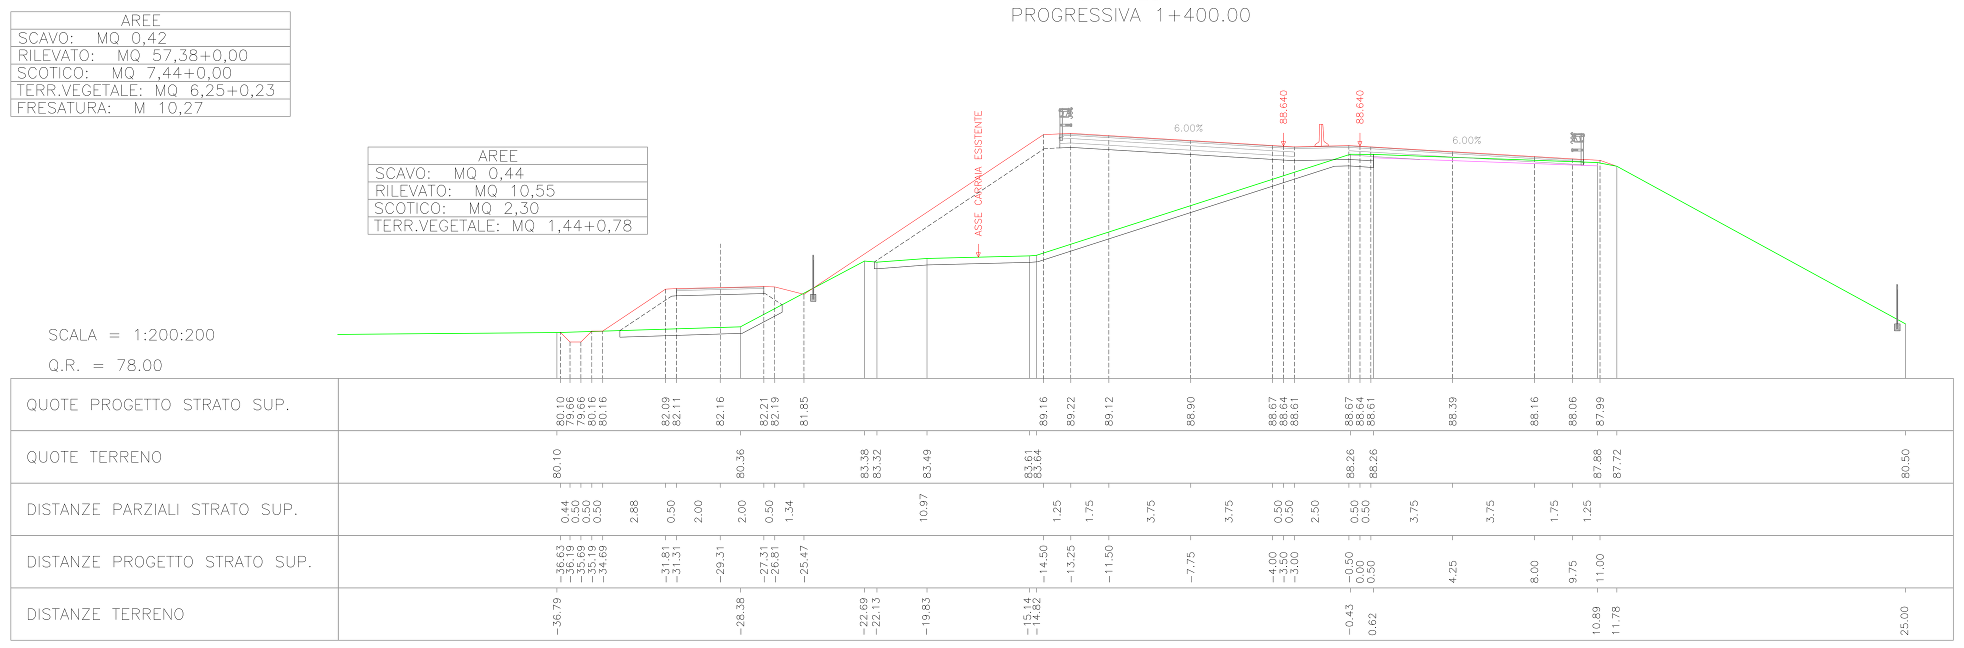

SEZIONE N° 30
PROGRESSIVA 1+450.00

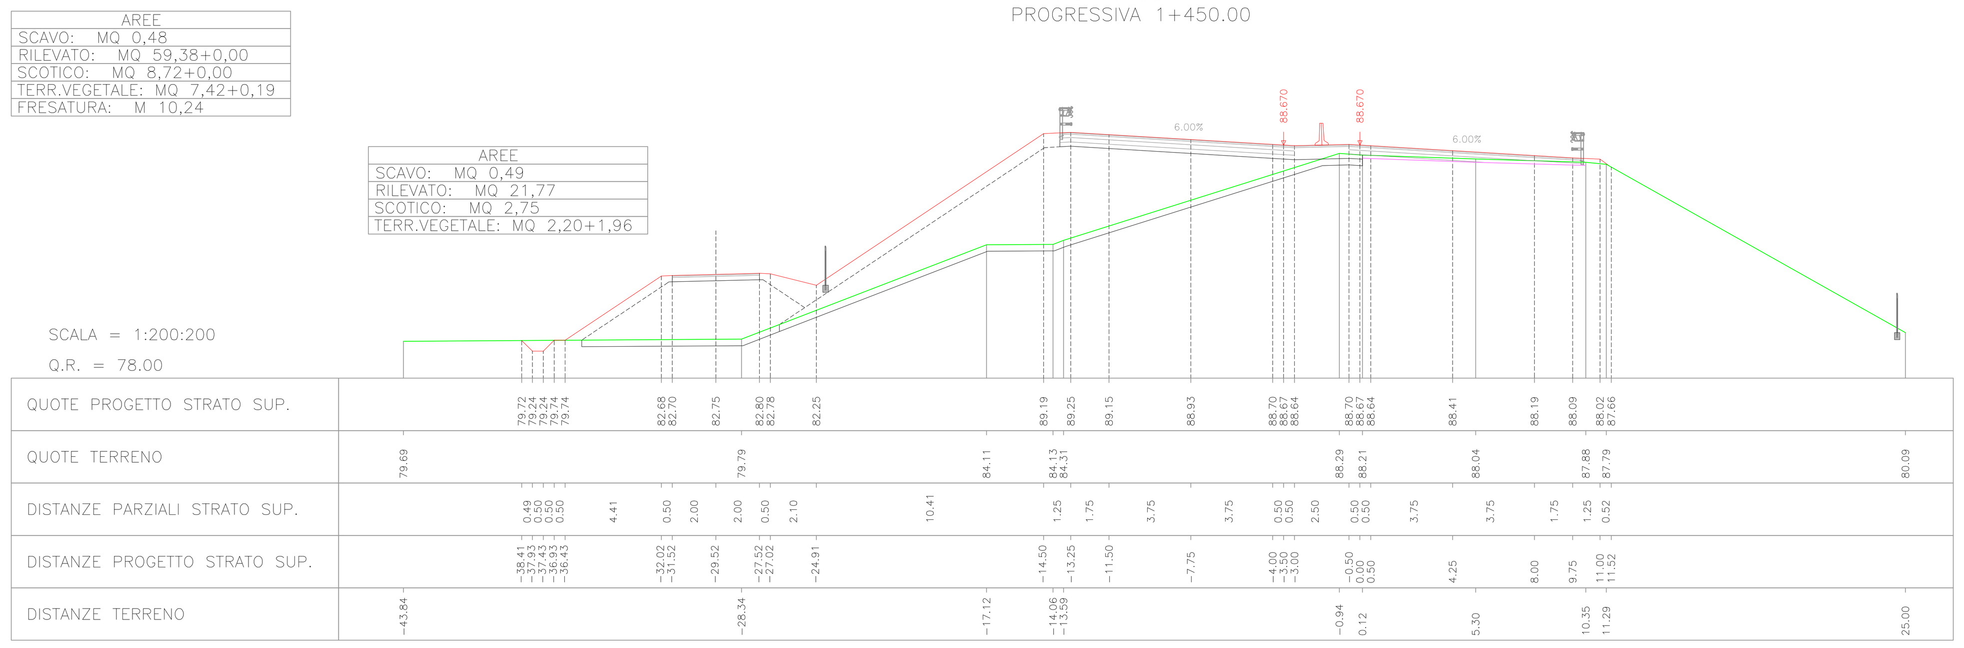

SEZIONE N° 31
PROGRESSIVA 1+500.00

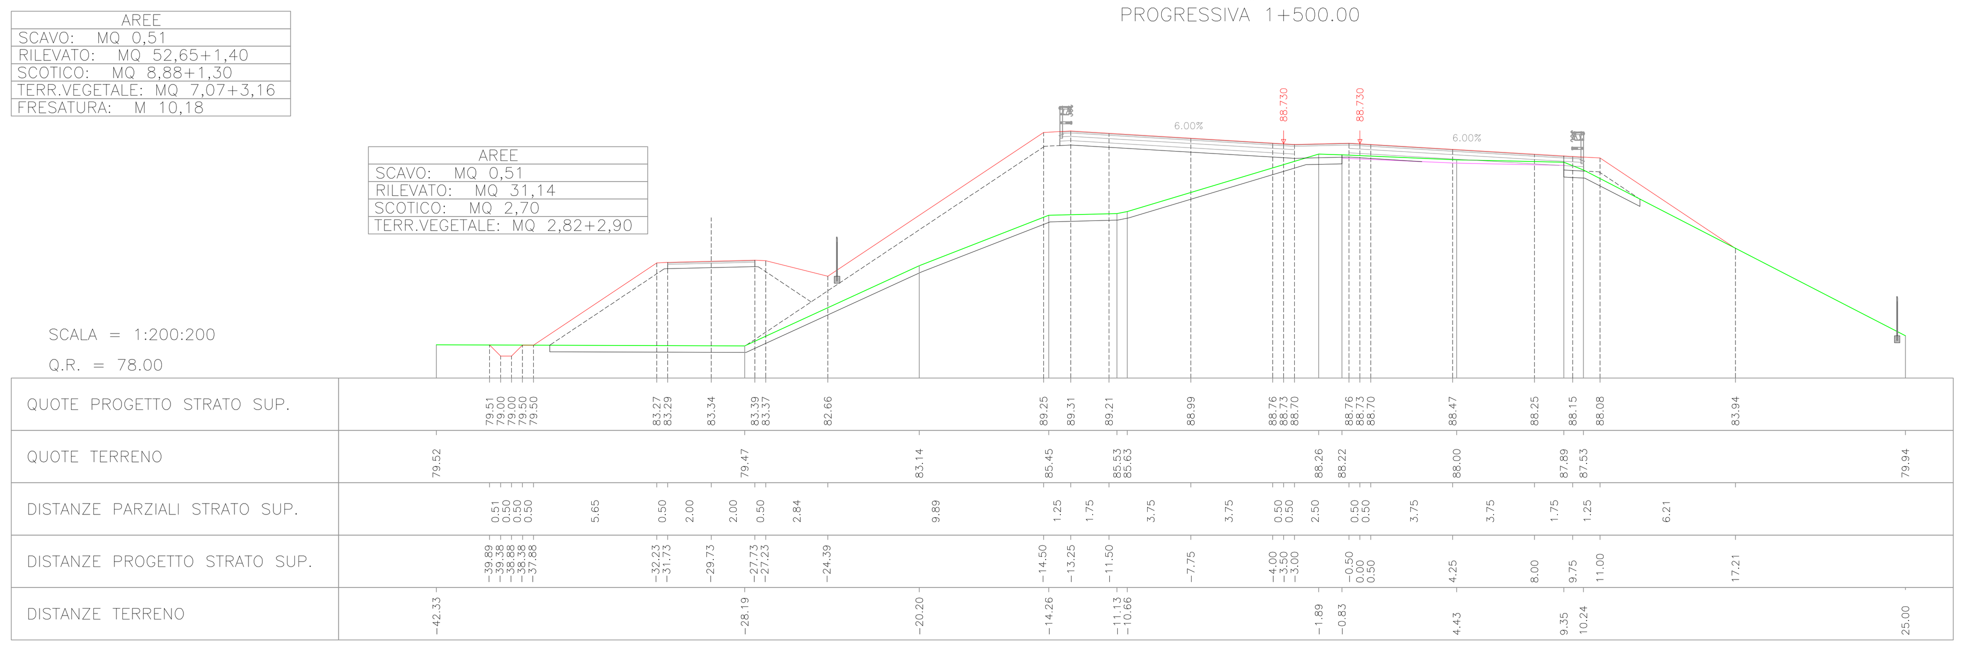

SEZIONE N° 32
PROGRESSIVA 1+550.00

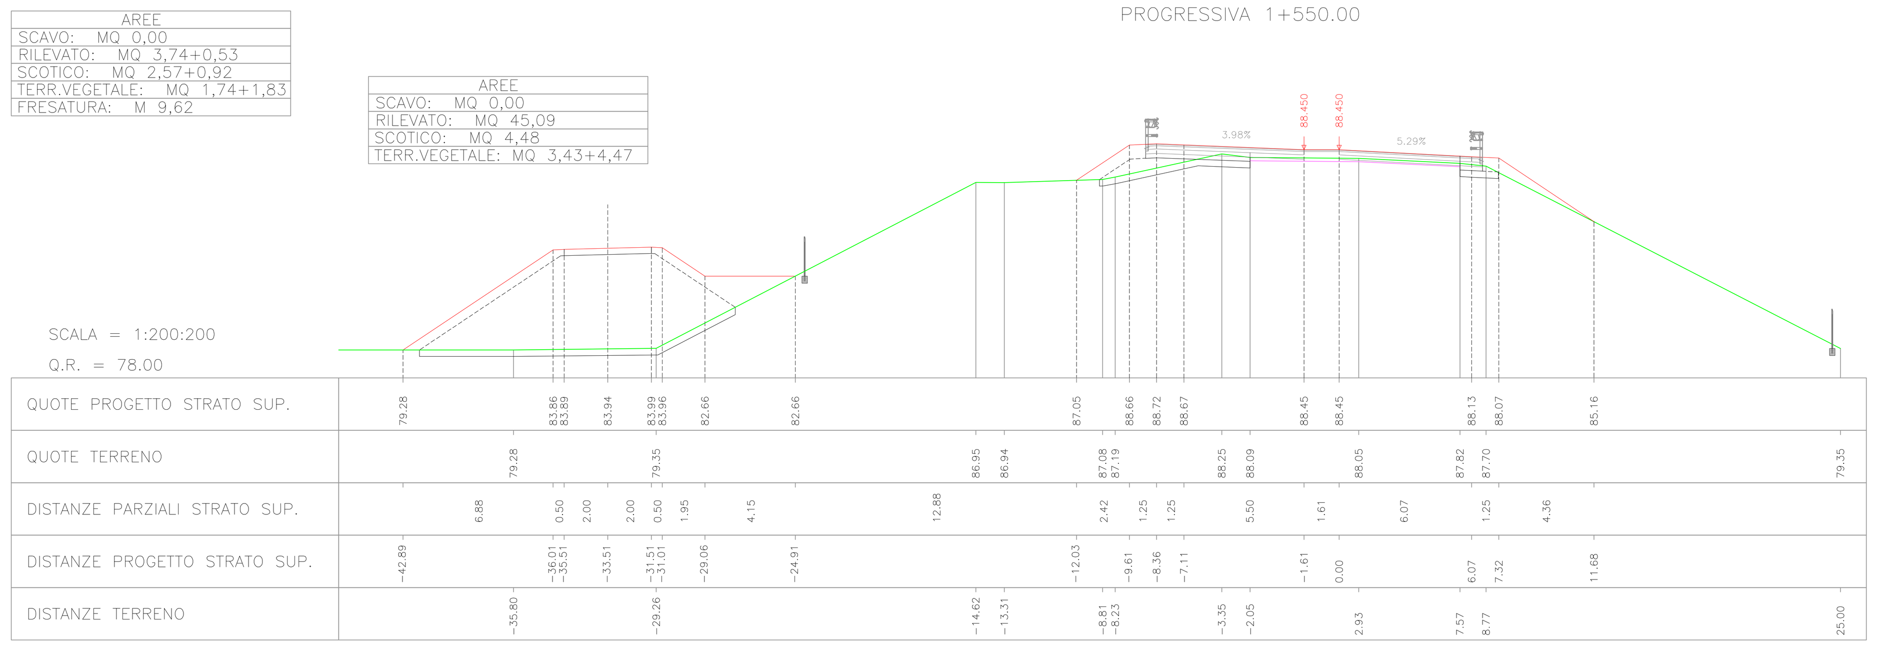

SEZIONE N° 33
PROGRESSIVA 1+593.09

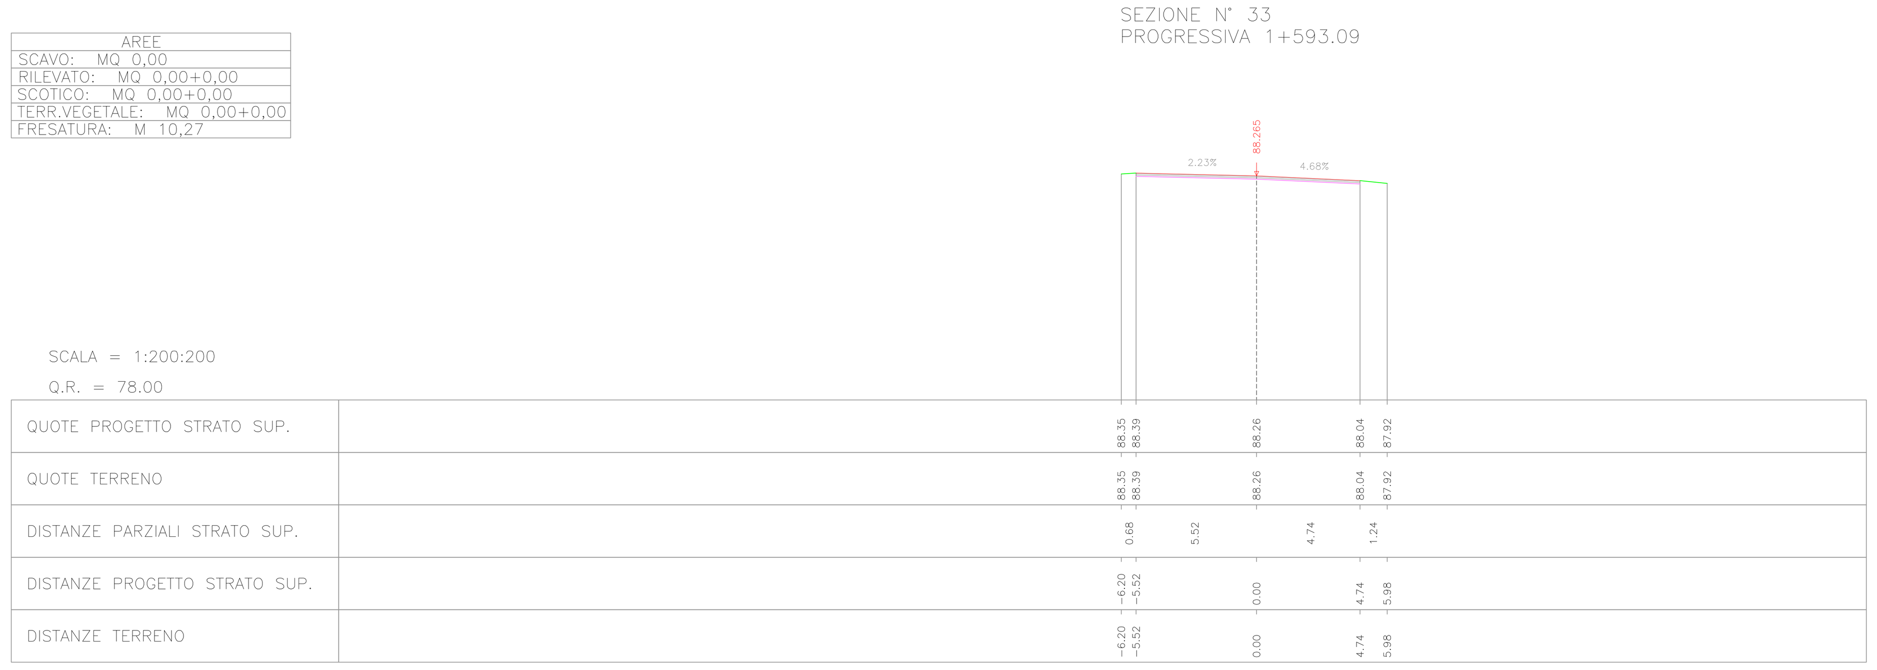

allegato n.: 10.16	titolo abbreviato: SP EX SS N 415 - LOTTO 3

PROVINCIA DI CREMONA
SETTORE INFRASTRUTTURE STRADALI

S.P. ex S.S. n. 415 "PAULLESE"
AMMODERNAMENTO TRATTO "CREMA-SPINO D'ADDA"

LOTTO N. 3 - "NUOVO PONTE SUL FIUME ADDA"
LAVORI DI RADDOPPIO DEL PONTE SUL FIUME ADDA
E DEI RELATIVI RACCORDI IN PROVINCIA DI CREMONA E LODI

emissione	descrizione	disegnato	data emissione
0	prima emissione	MC	GENNAIO 2016

livello: PROGETTO DEFINITIVO	codice CUP: G41B03000270002
elaborato: SEZIONI TRASVERSALI DA PROG. 1+300.00 A PROG. 1+593.09	codice: SS415-D-U-185
	allegato n.: 10.16 — scala: 1:200
	data 27 MAG. 2016

IL PROGETTISTA SPECIALISTICO	IL PROGETTISTA GENERALE	IL RESPONSABILE DEL PROCEDIMENTO
(Ing. Davide Pisana)	(Ing. Davide Pisana)	(Ing. Roberto Vanzini)

Percorso file: U:\lavori\09\Projects\SS415\PONTE SPINO\Definitivo_CR\10.13-10.14-10.15-10.16_SEZIONI_TRASVERSALI_CORPO_PRINCIPALE.dwg