




ARMATURA PALO Ø1500 mm L=30.00 mt
scala 1:50

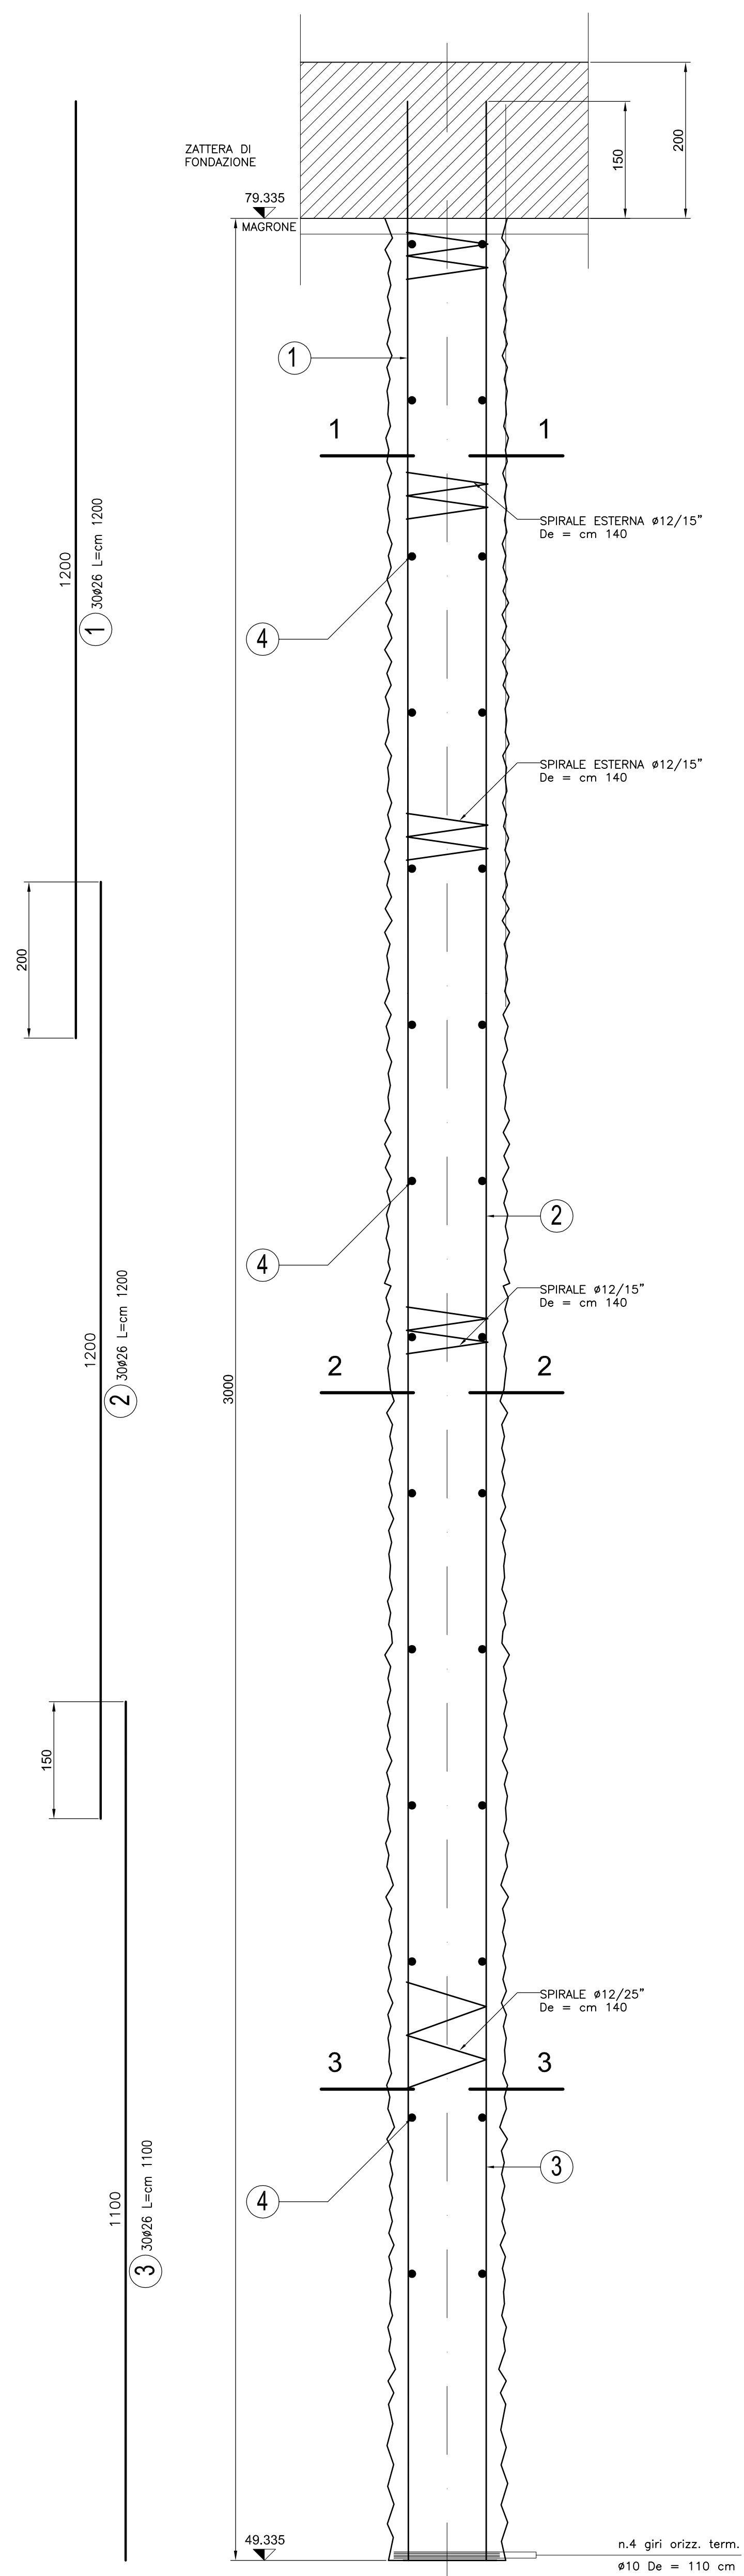


SEZIONE 1-1
scala 1:25

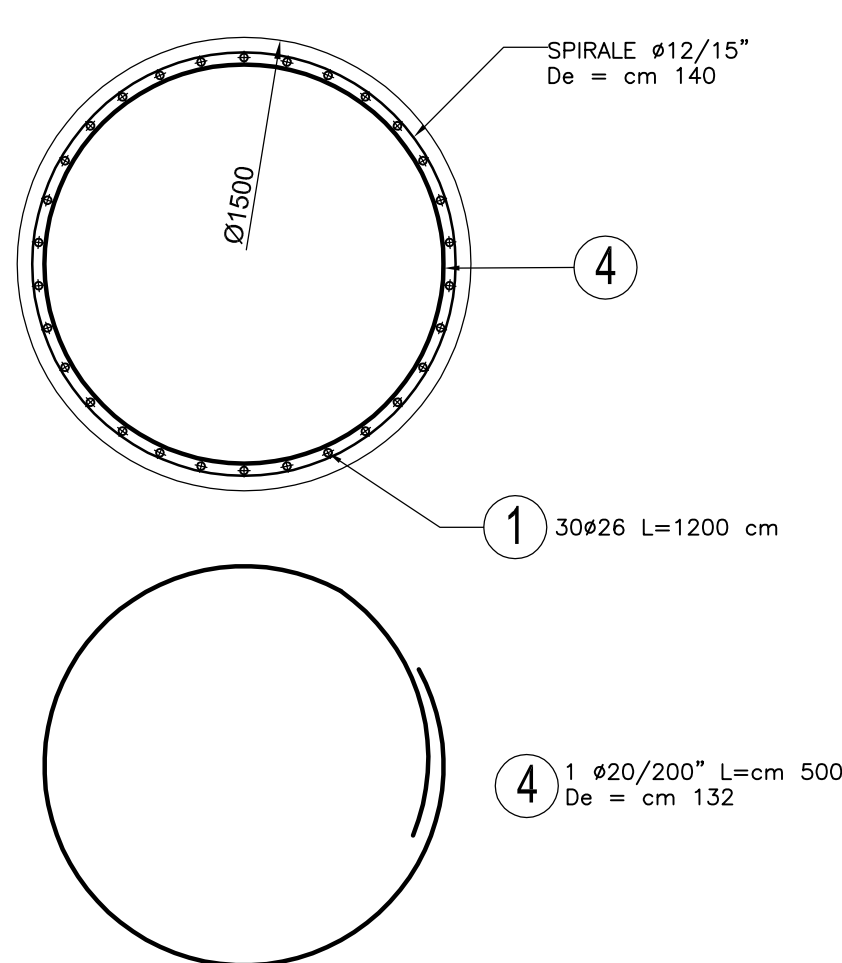


SEZIONE 2-2
scala 1:25

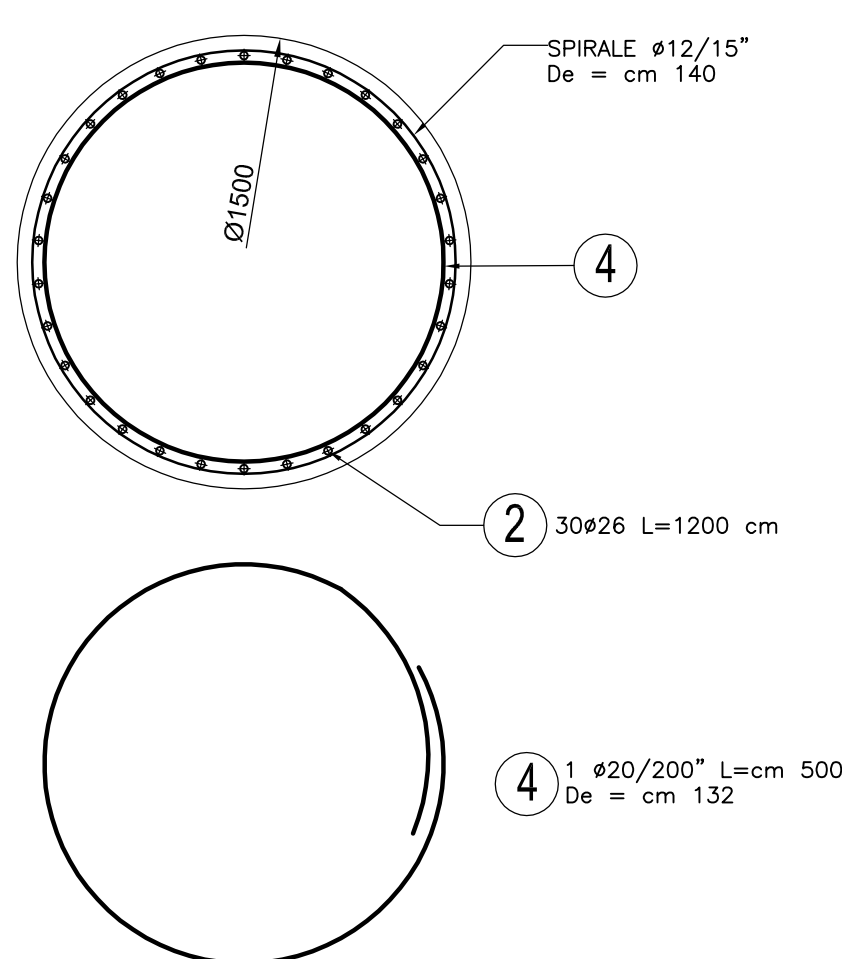


SEZIONE 3-3
scala 1:25

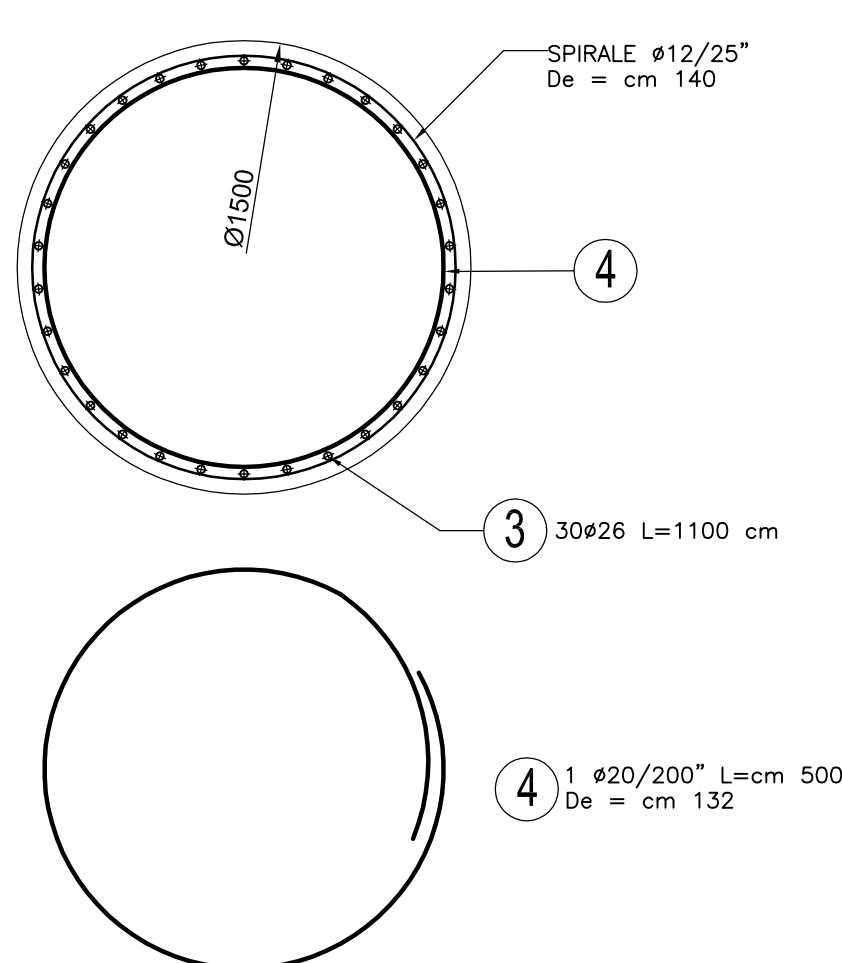


PLANIMETRIA
scala 1:50

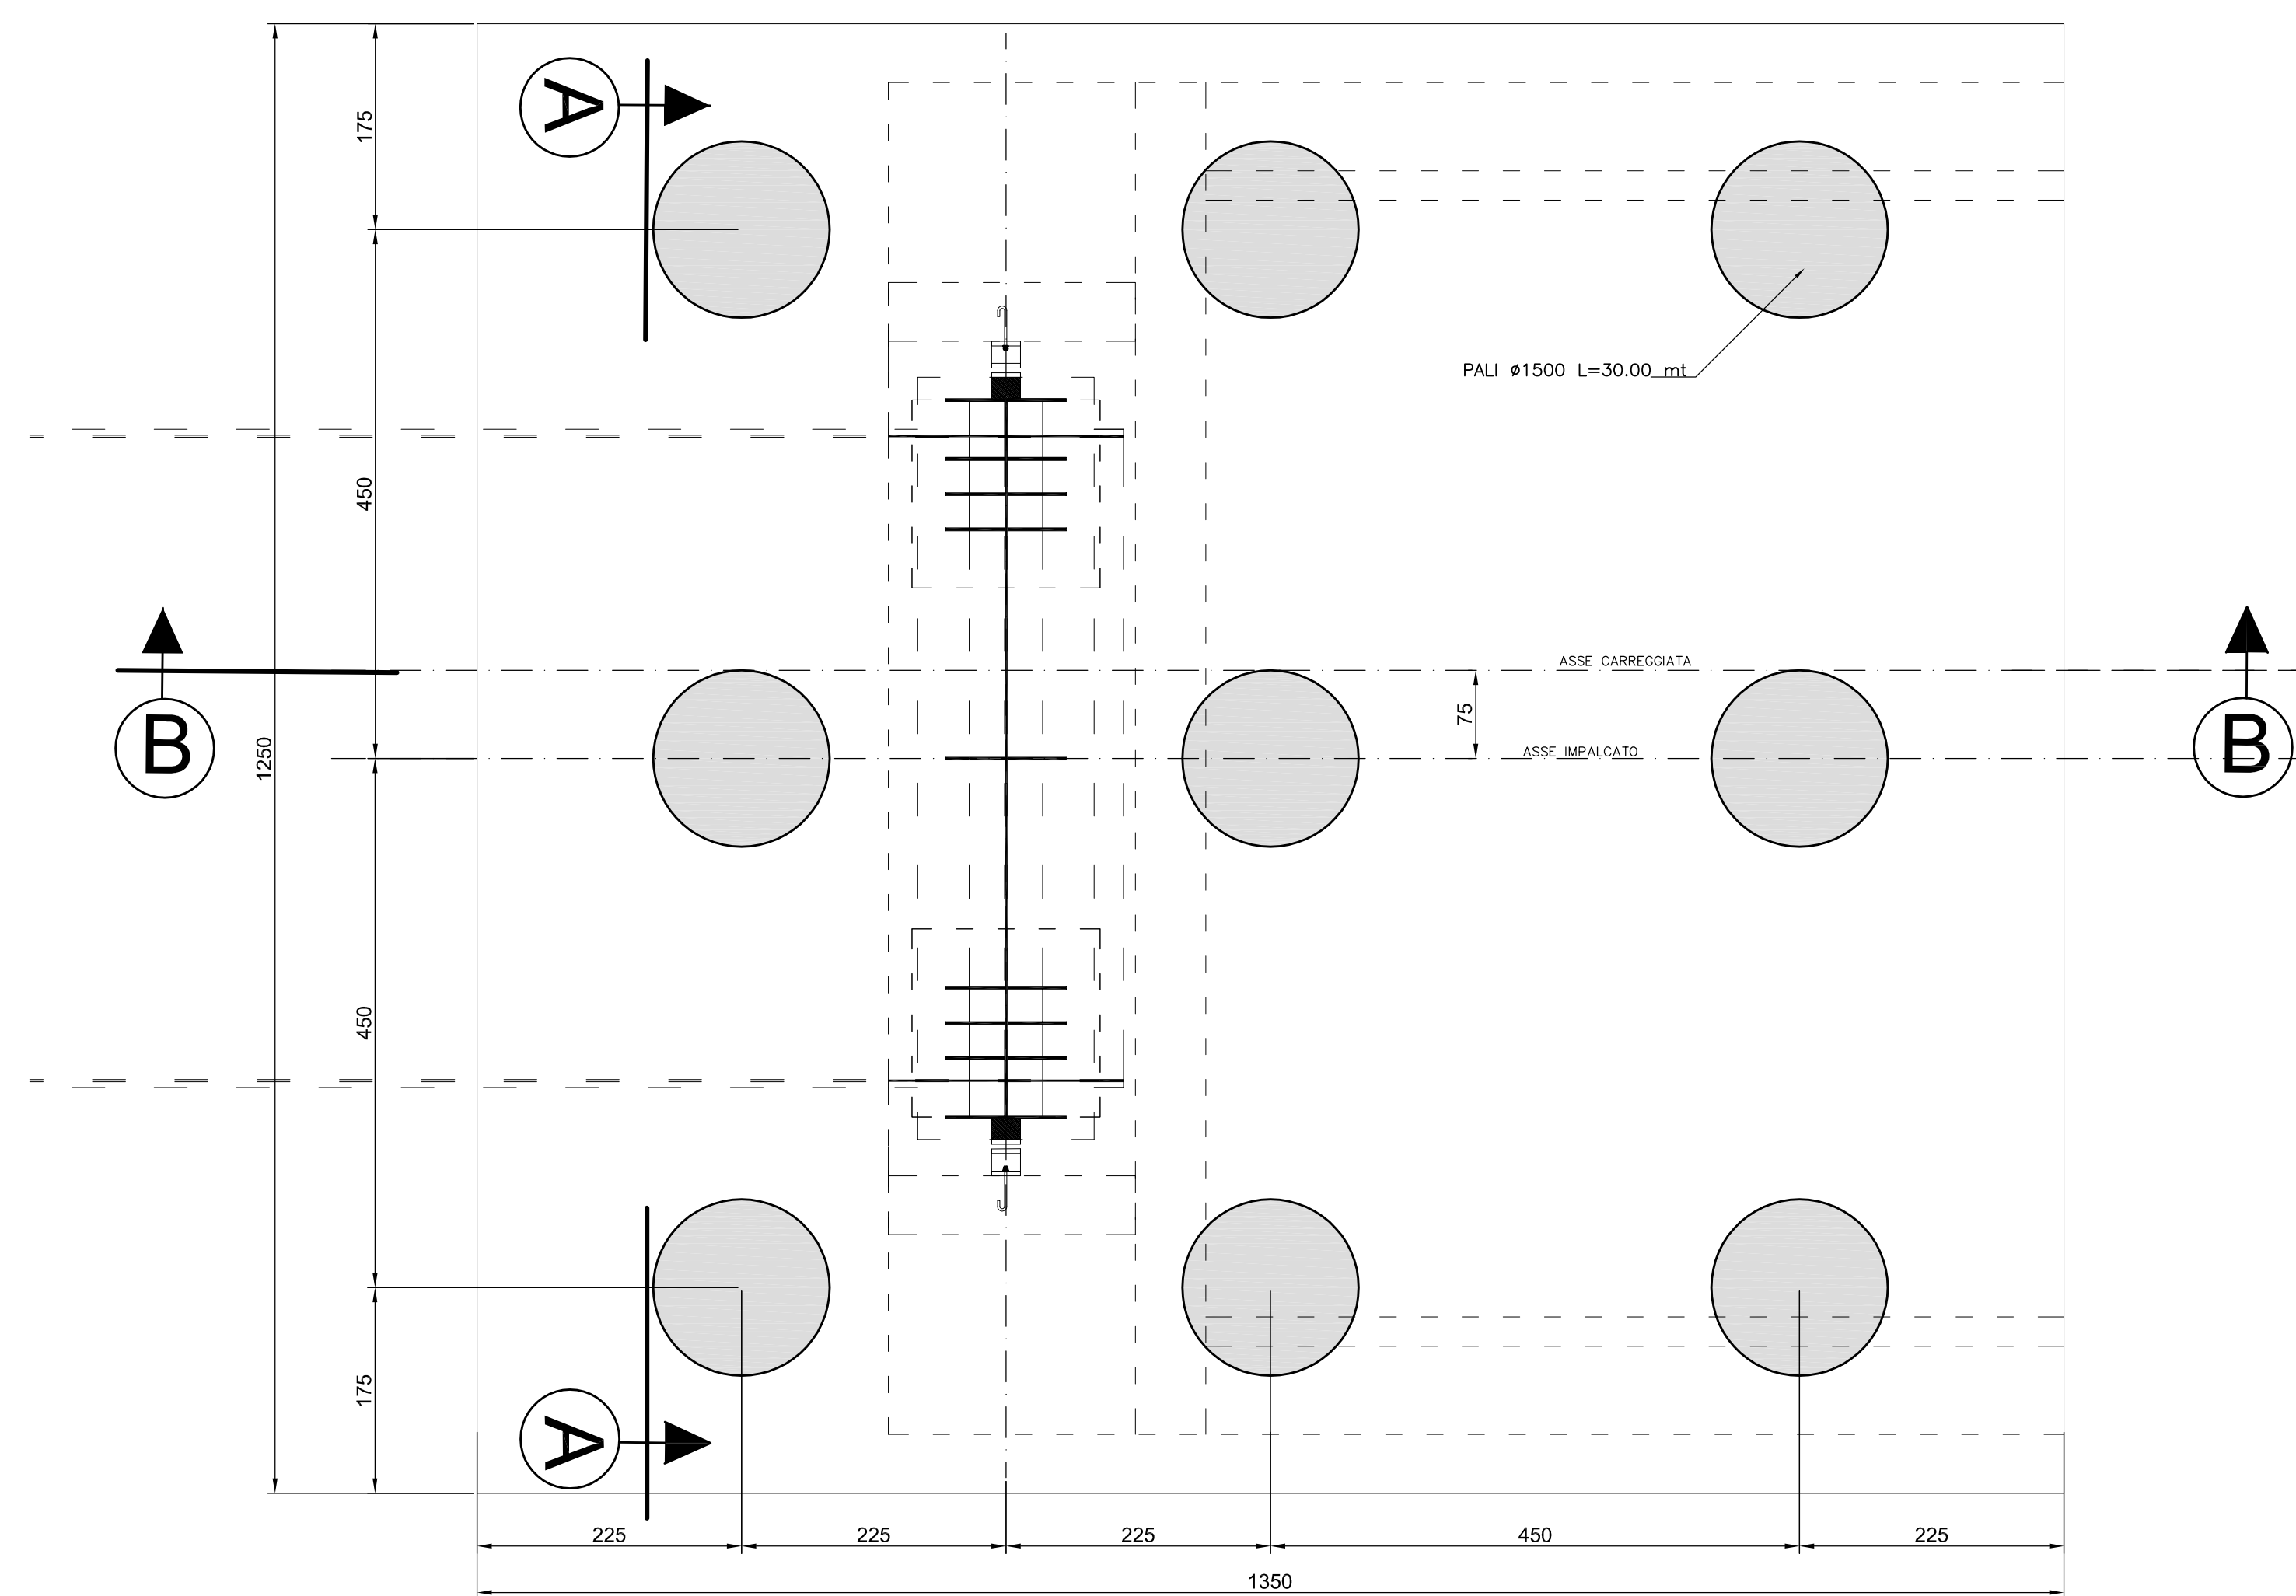


SEZIONE B-B
scala 1:50

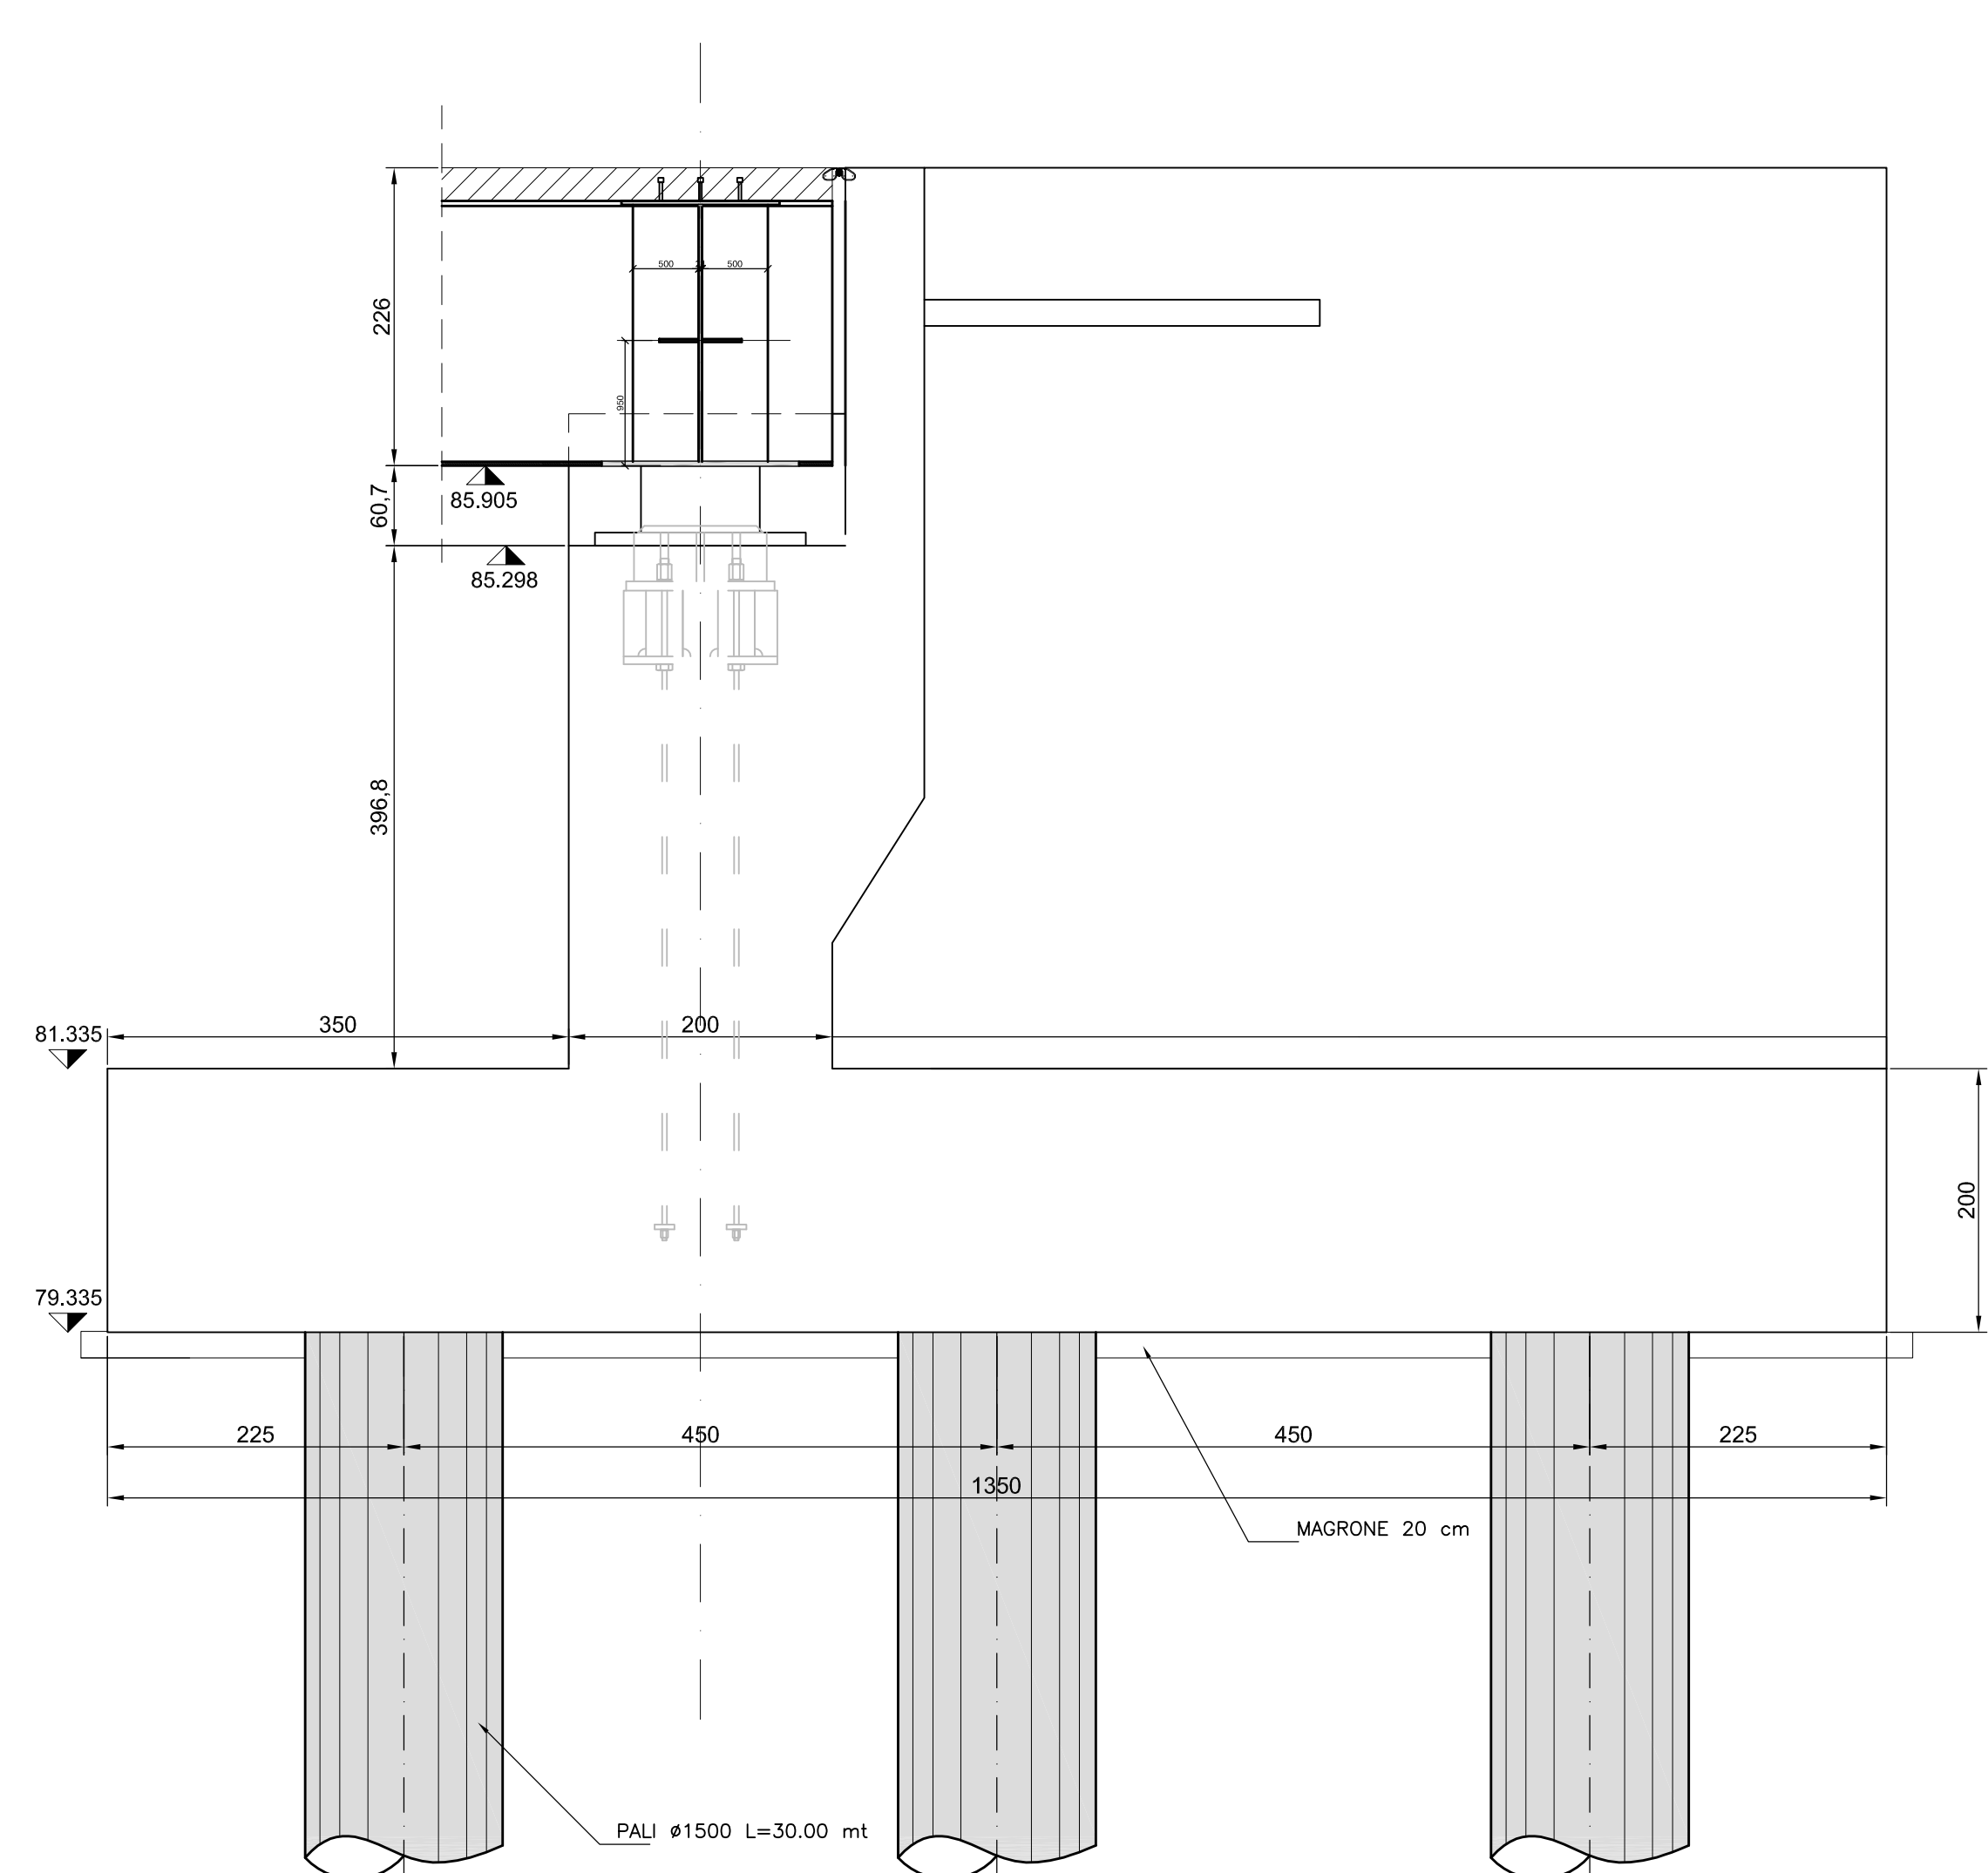

SEZIONE A-A
scala 1:50

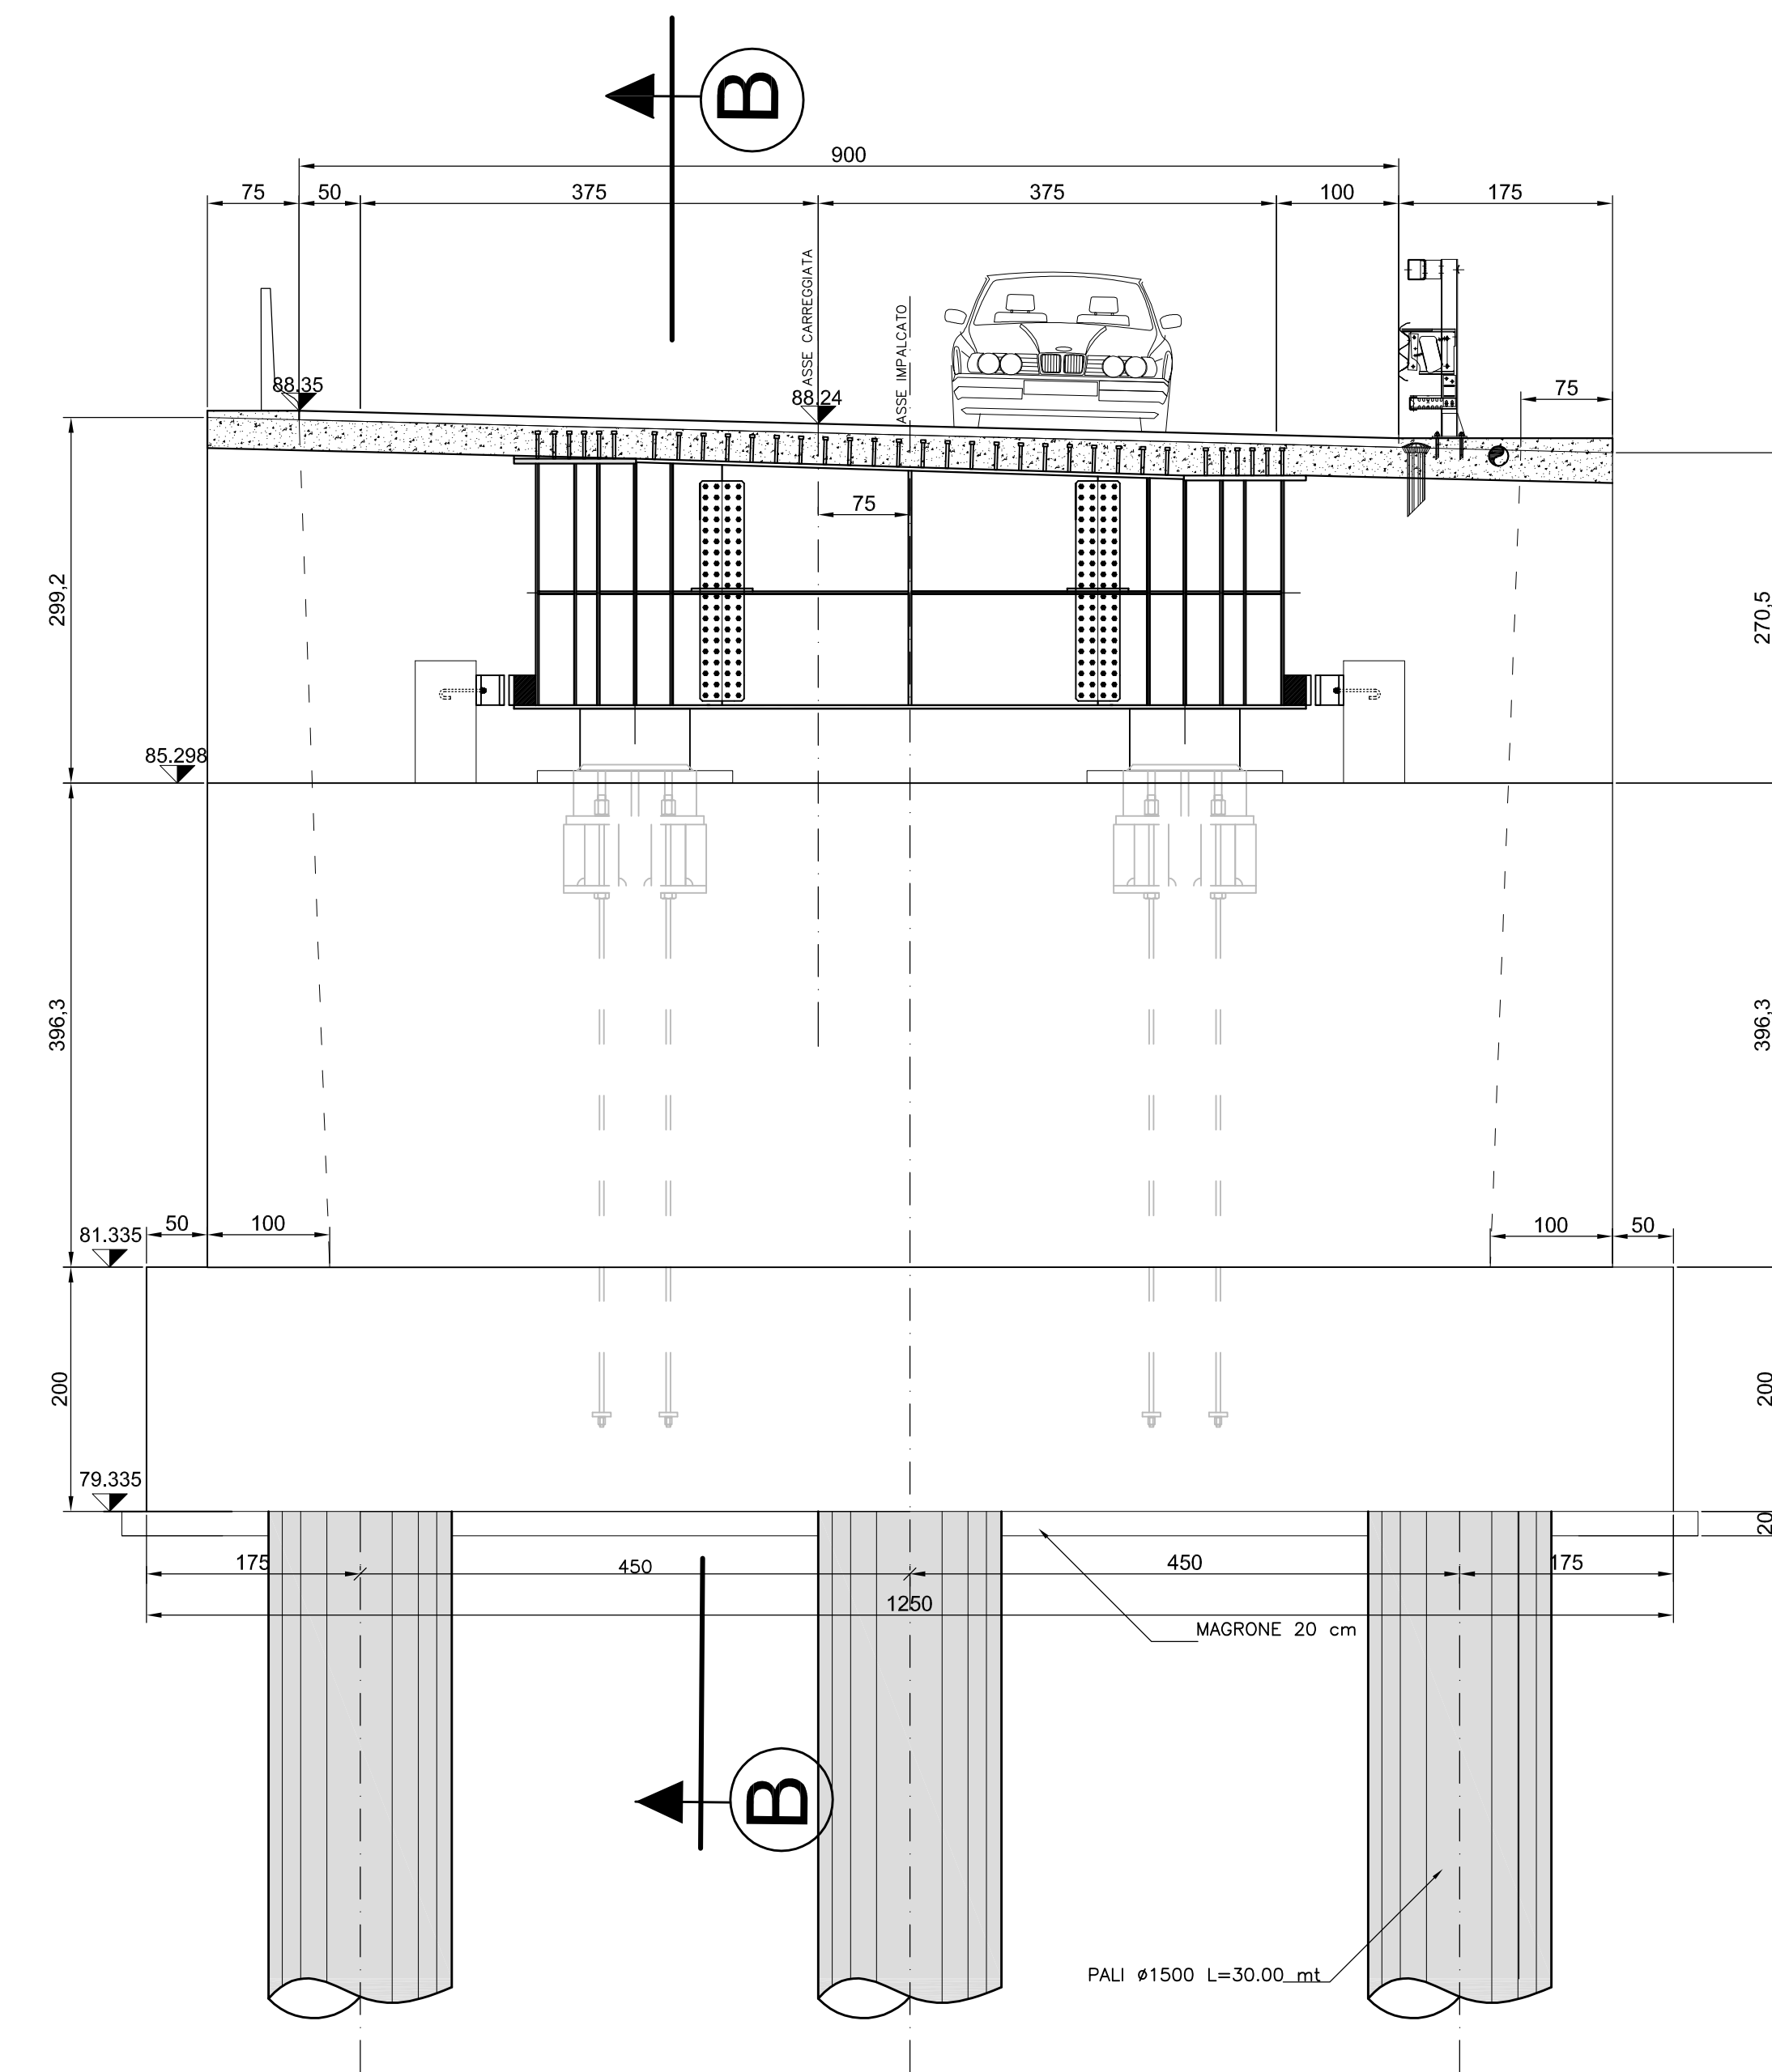

VISTA CHIAVE

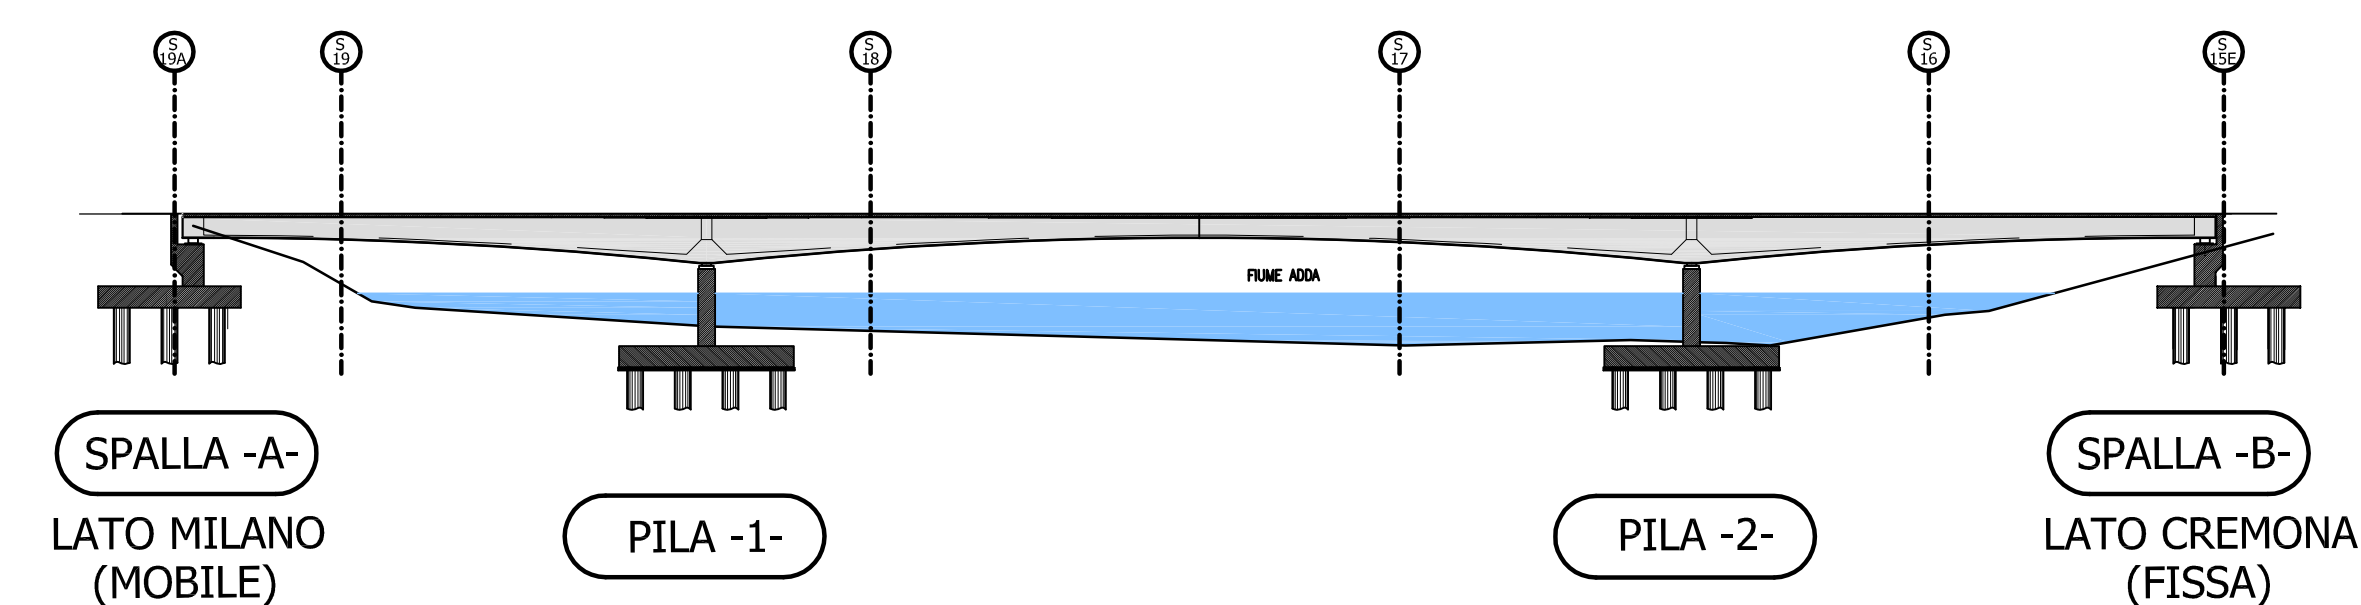

SPECIFICHE TECNICHE	
1. CARATTERISTICHE DEI MATERIALI E MODALITA' ESECUTIVE: DEVONO ESSERE CONFORMI AL D.M. 14/01/2008	
2. CALCESTRUZZO:	
2.1 RESISTENZA CARATTERISTICA A 28 gg	f _{cd} = 30 N/mm ² (classe C25/30)
2.2 DIMENSIONE MASSIMA INERTE	20 mm
2.3 CLASSE DI CONSISTENZA DETERMINATA IN BASE ALL'ABBASSAMENTO DEL CONO (UNI 9418)	S4
2.4 CLASSE DI ESPOSIZIONE	XC2
3. ACCIAIO:	
3.1 BARRE AD ADERENZA MIGLIORATA TIPO B40C CONTROLLATO IN STABILIMENTO.	
3.2 LE BARRE DEVONO ESSERE COLLEGATE TRA DI LORO MEDIANTE ADEGUATE LEGATURE PER EVITARE IL LORO SPOSTAMENTO DURANTE IL GETTO E GARANTIRE COMunque RICOPRIMENTO E POSIZIONE DI PROGETTO.	
3.3 COPRIFERRO	50 mm PER TUTTE LE SUPERFICIE
3.4 TENSIONE DI SNERVAMENTO CARATTERISTICA	f _{yk} = 450.00 N/mm ²
3.5 RESISTENZA CARATTERISTICA A TRAZIONE	f _{td} = 540.00 N/mm ²
3.5 RESISTENZA DI CALCOLO A TRAZIONE ALLO SLU	f _{td} = 391.3 N/mm ²

11.1.8	SP EX SS N 415 - LOTTO 3									
<p>PROVINCIA DI CREMONA SETTORE INFRASTRUTTURE STRADALI</p>										
<p>S.P. ex S.S. n. 415 "PAULLESE" AMMODERNAMENTO TRATTO "CREMA-SPINO D'ADDA"</p>										
<p>LOTTO N. 3 - "NUOVO PONTE SUL FIUME ADDA" LAVORI DI RADDOPPIO DEL PONTE SUL FIUME ADDA E DEI RELATIVI RACCORDI IN PROVINCIA DI CREMONA E LODI</p>										
<table border="1"> <tr> <td>1</td> <td>realizzazione e verifica DTP</td> <td>FEBBRAIO 2016</td> </tr> <tr> <td>2</td> <td>opera esecutiva</td> <td>OCTOBRE 2015</td> </tr> <tr> <td>3</td> <td>...</td> <td>...</td> </tr> </table>		1	realizzazione e verifica DTP	FEBBRAIO 2016	2	opera esecutiva	OCTOBRE 2015	3
1	realizzazione e verifica DTP	FEBBRAIO 2016								
2	opera esecutiva	OCTOBRE 2015								
3								
<p>PROGETTO DEFINITIVO G41B03000270002</p>										
<p>O.A. N.1 - PONTE SUL FIUME ADDA - FONDAZIONI E PALI - CARPENTERIA ED ARMATURA PALI SPALLA FISSA (SPALLA B)</p>										
<p>PS.NP.SF.08</p>										
<p>11.1.8 1:50/1:25</p>										
<p>27 MAR 2016</p>										