PLANIMETRIA
scala 1:50

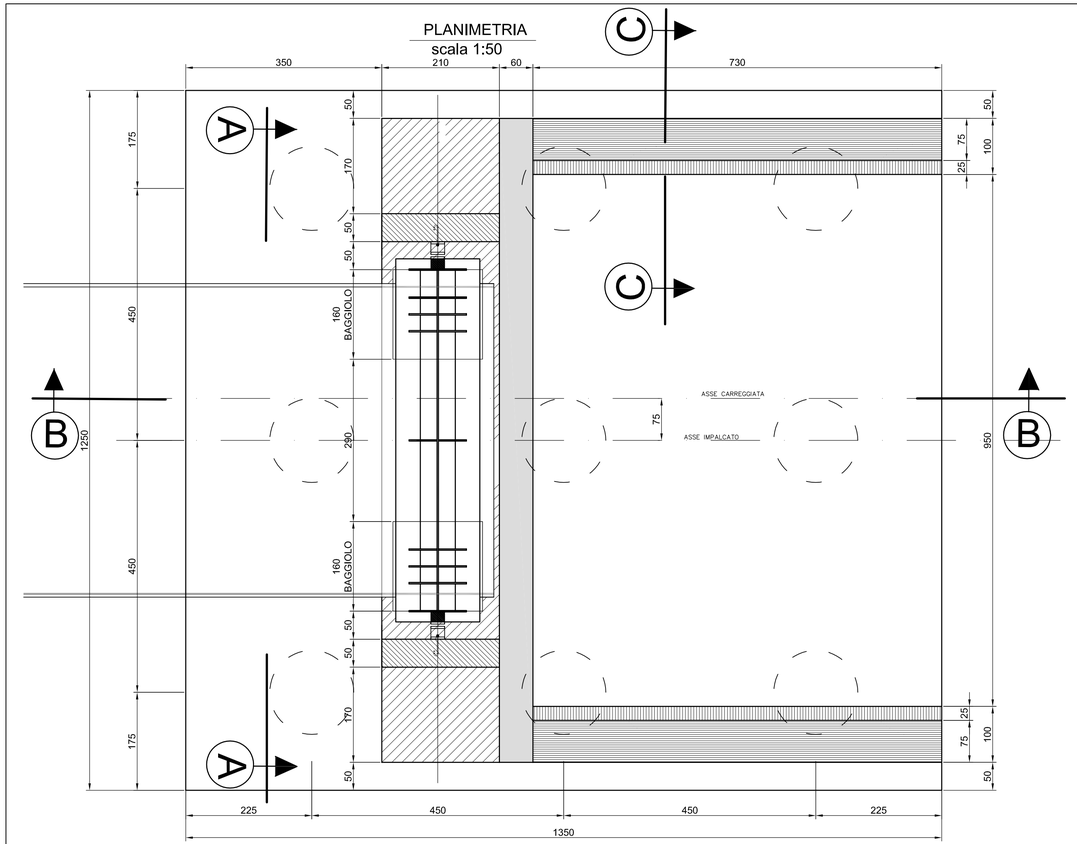

SEZIONE A-A VISTA FRONTALE
scala 1:50

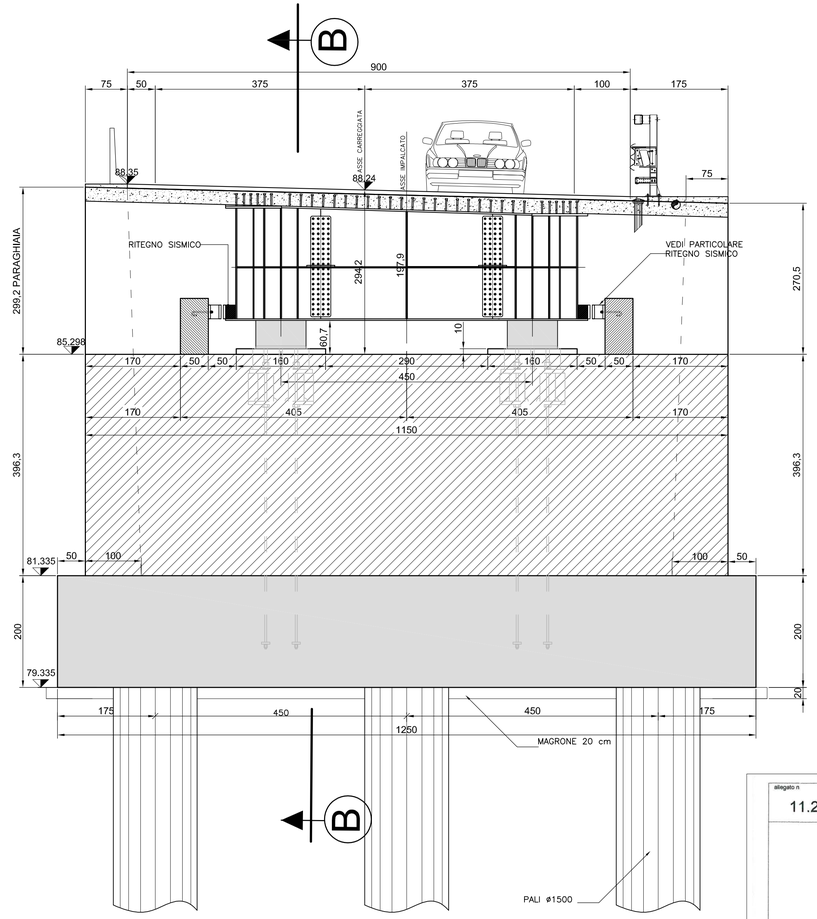

PARTICOLARE RITEGNO SISMICO
scala 1:20

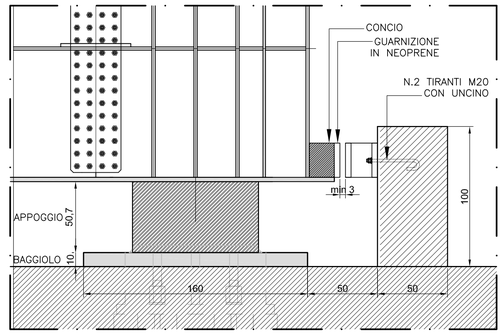

VISTA CHIAVE

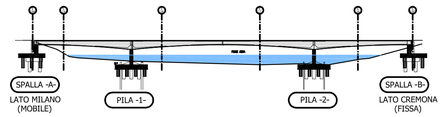

SEZIONE B-B
scala 1:50

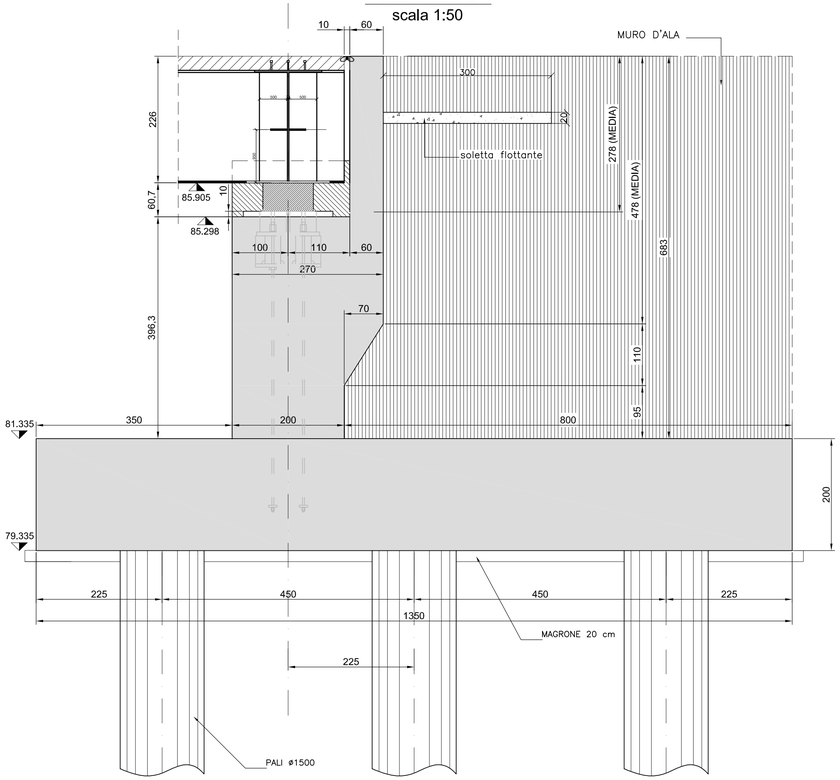

SEZIONE C-C MURO D'ALA
scala 1:50

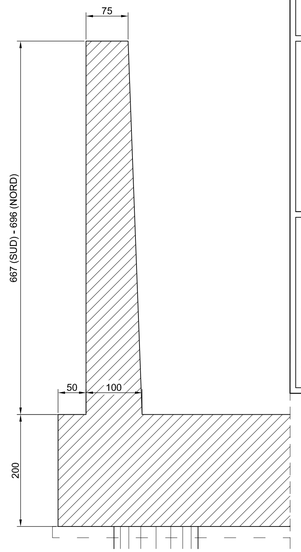

SPECIFICHE TECNICHE

1. CARATTERISTICHE DEI MATERIALI E MODALITA' ESECUTIVE:
DEVONO ESSERE CONFORMI AL D.M. 14/01/2008

2. CALCESTRUZZO:

2.1 RESISTENZA CARATTERISTICA A 28 gg.

Palo	Rck>= 30 N/mmq	(classe C25/30)
Fondazioni	Rck>= 35 N/mmq	(classe C28/35)
Elevazione pila/spalla	Rck>= 40 N/mmq	(classe C32/40)
Baggioli	Rck>= 40 N/mmq	(classe C32/40)
Soletta gettata in opera	Rck>= 45 N/mmq	(classe C35/45)

2.2 DIMENSIONE MASSIMA INERTE 20 mm

2.3 CLASSE DI CONSISTENZA DETERMINATA IN BASE ALL'ABBASSAMENTO DEL CONO (UNI 9418) S4

2.4 CLASSE DI ESPOSIZIONE XF3 (per fondazioni ed elevazioni)

3. ACCIAIO:

3.1 BARRE AD ADERENZA MIGLIORATA TIPO B450C CONTROLLATO IN STABILIMENTO.

3.2 LE BARRE DEVONO ESSERE COLLEGATE TRA DI LORO MEDIANTE ADEGUATE LEGATURE PER EVITARE IL LORO SPOSTAMENTO DURANTE IL GETTO E GARANTIRE COMUNQUE RICOPRIMENTO E POSIZIONE DI PROGETTO.

3.3 COPRIFERRO 50 mm PER TUTTE LE SUPERFICI

3.4 TENSIONE DI SNERVAMENTO CARATTERISTICA fyk=450.00 N/mmq

3.5 RESISTENZA CARATTERISTICA A TRAZIONE ftk=540.00 N/mmq

3.5 RESISTENZA DI CALCOLO A TRAZIONE ALLO SLU fsd=391.3 N/mmq

allegato n: 11.2.13

titolo abbreviato: SP EX SS N 415 - LOTTO 3

PROVINCIA DI CREMONA
SETTORE INFRASTRUTTURE STRADALI

S.P. ex S.S. n. 415 "PAULLESE"
AMMODERNAMENTO TRATTO "CREMA-SPINO D'ADDA"

LOTTO N. 3 - "NUOVO PONTE SUL FIUME ADDA"
LAVORI DI RADDOPPIO DEL PONTE SUL FIUME ADDA
E DEI RELATIVI RACCORDI IN PROVINCIA DI CREMONA E LODI

emissione	descrizione	disegnato	data emissione
1	revisione a seguito verifica UTP		FEBBRAIO 2016
0	prima emissione		DICEMBRE 2015

livello: PROGETTO DEFINITIVO

codice CUP: G41B03000270002

elaborato: O.A. N.1 - PONTE SUL FIUME ADDA CARPENTERIA SPALLA FISSA (SPALLA B)

codice: 15E10-STR10

allegato n.: 11.2.13

scala: 1:50/1:20

IL PROGETTISTA SPECIALISTICO (Ing. Angelo Pirovano)

IL PROGETTISTA GENERALE (Ing. Davide Pisano)

IL RESPONSABILE DEL PROCEDIMENTO (Ing. Roberto Vandoni)

data 27 MAG. 2016

Percorso file: G:\lavori\SSP\Progetto\SSP\PONTE SPINO\Definito_CR\11.2.13-11.2.13-11.2.15_11.2.16_STR9-10-12-13-CARPENTERIA E ANKRATJIE SPALLE_R01.dwg