


# PROSPETTO VISTO DA MONTE

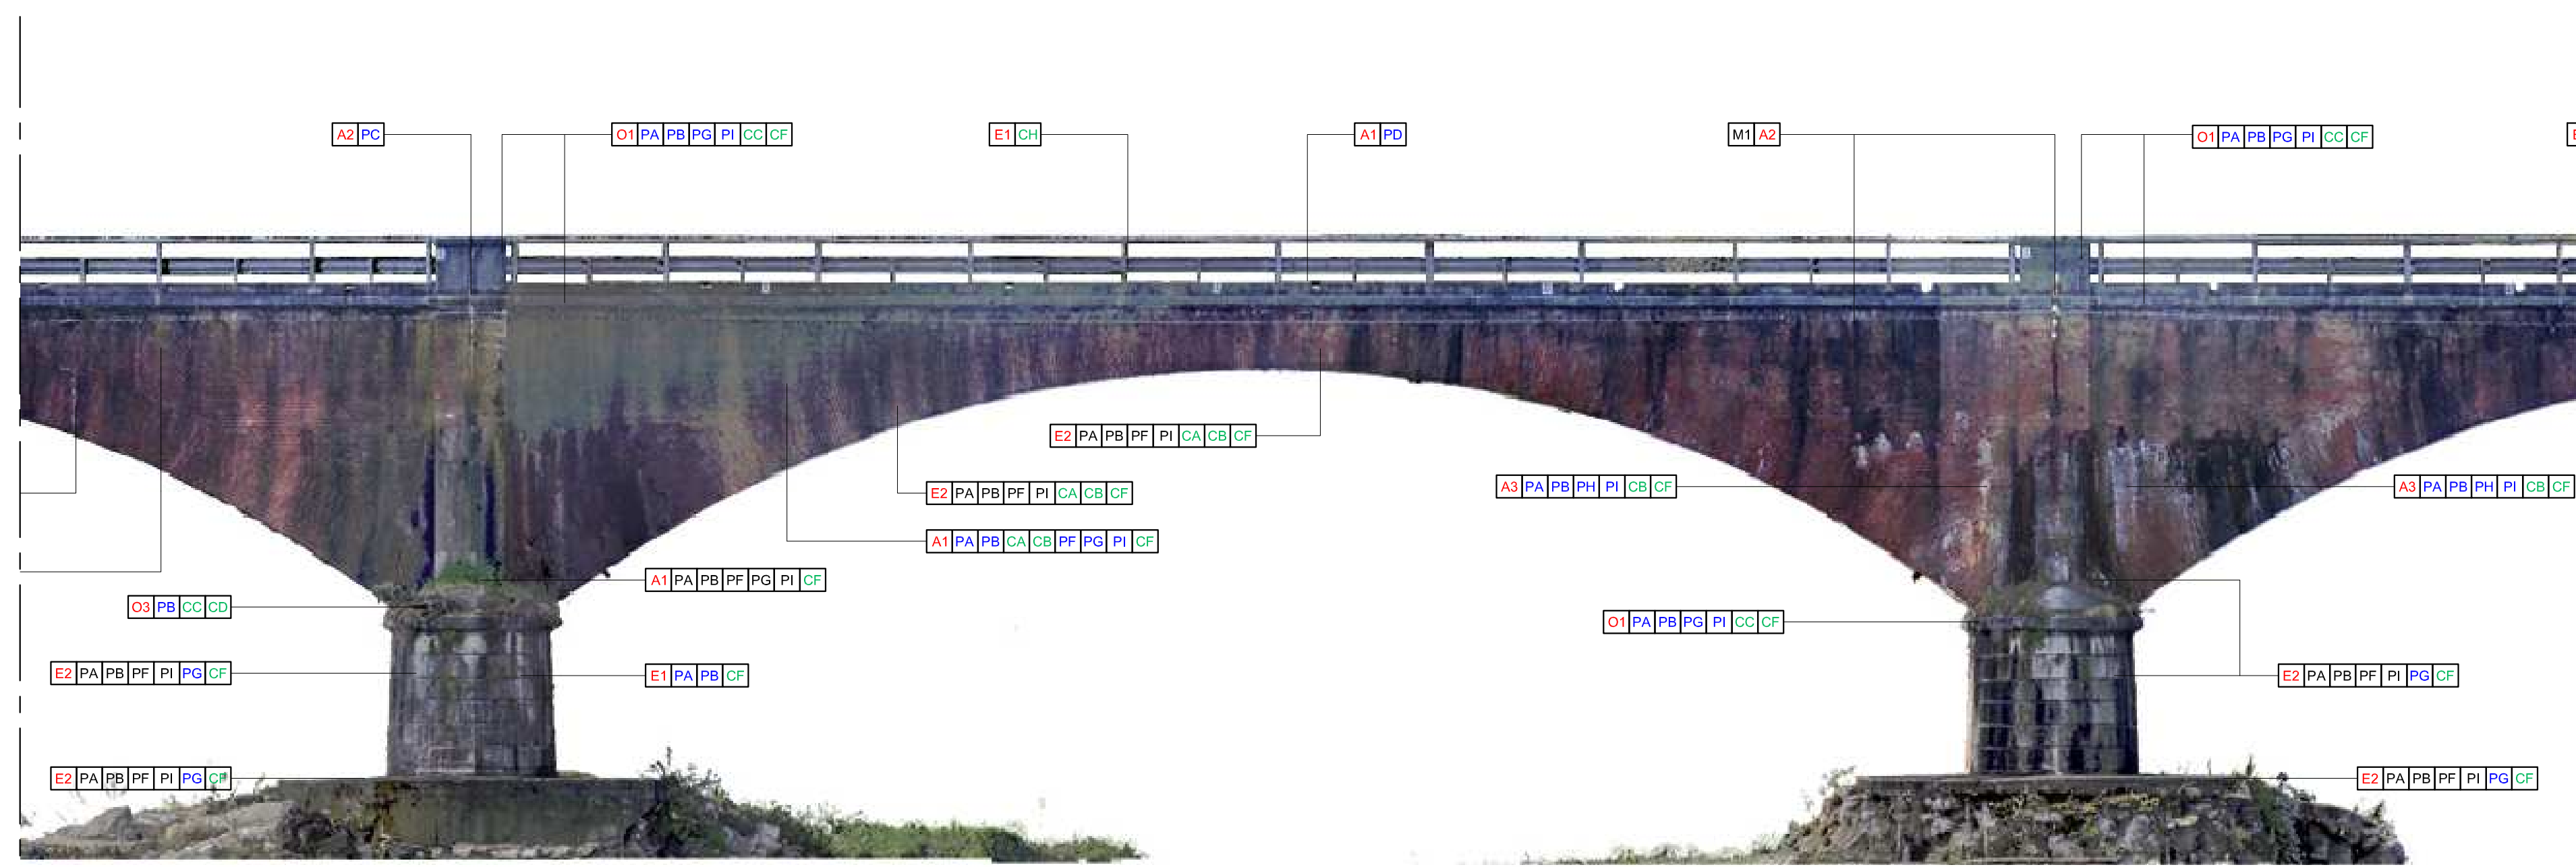


PILA 1

PILA 2

# INTRADOSSO DELLA CAMPATA



# PROSPETTO VISTO DA VALLE

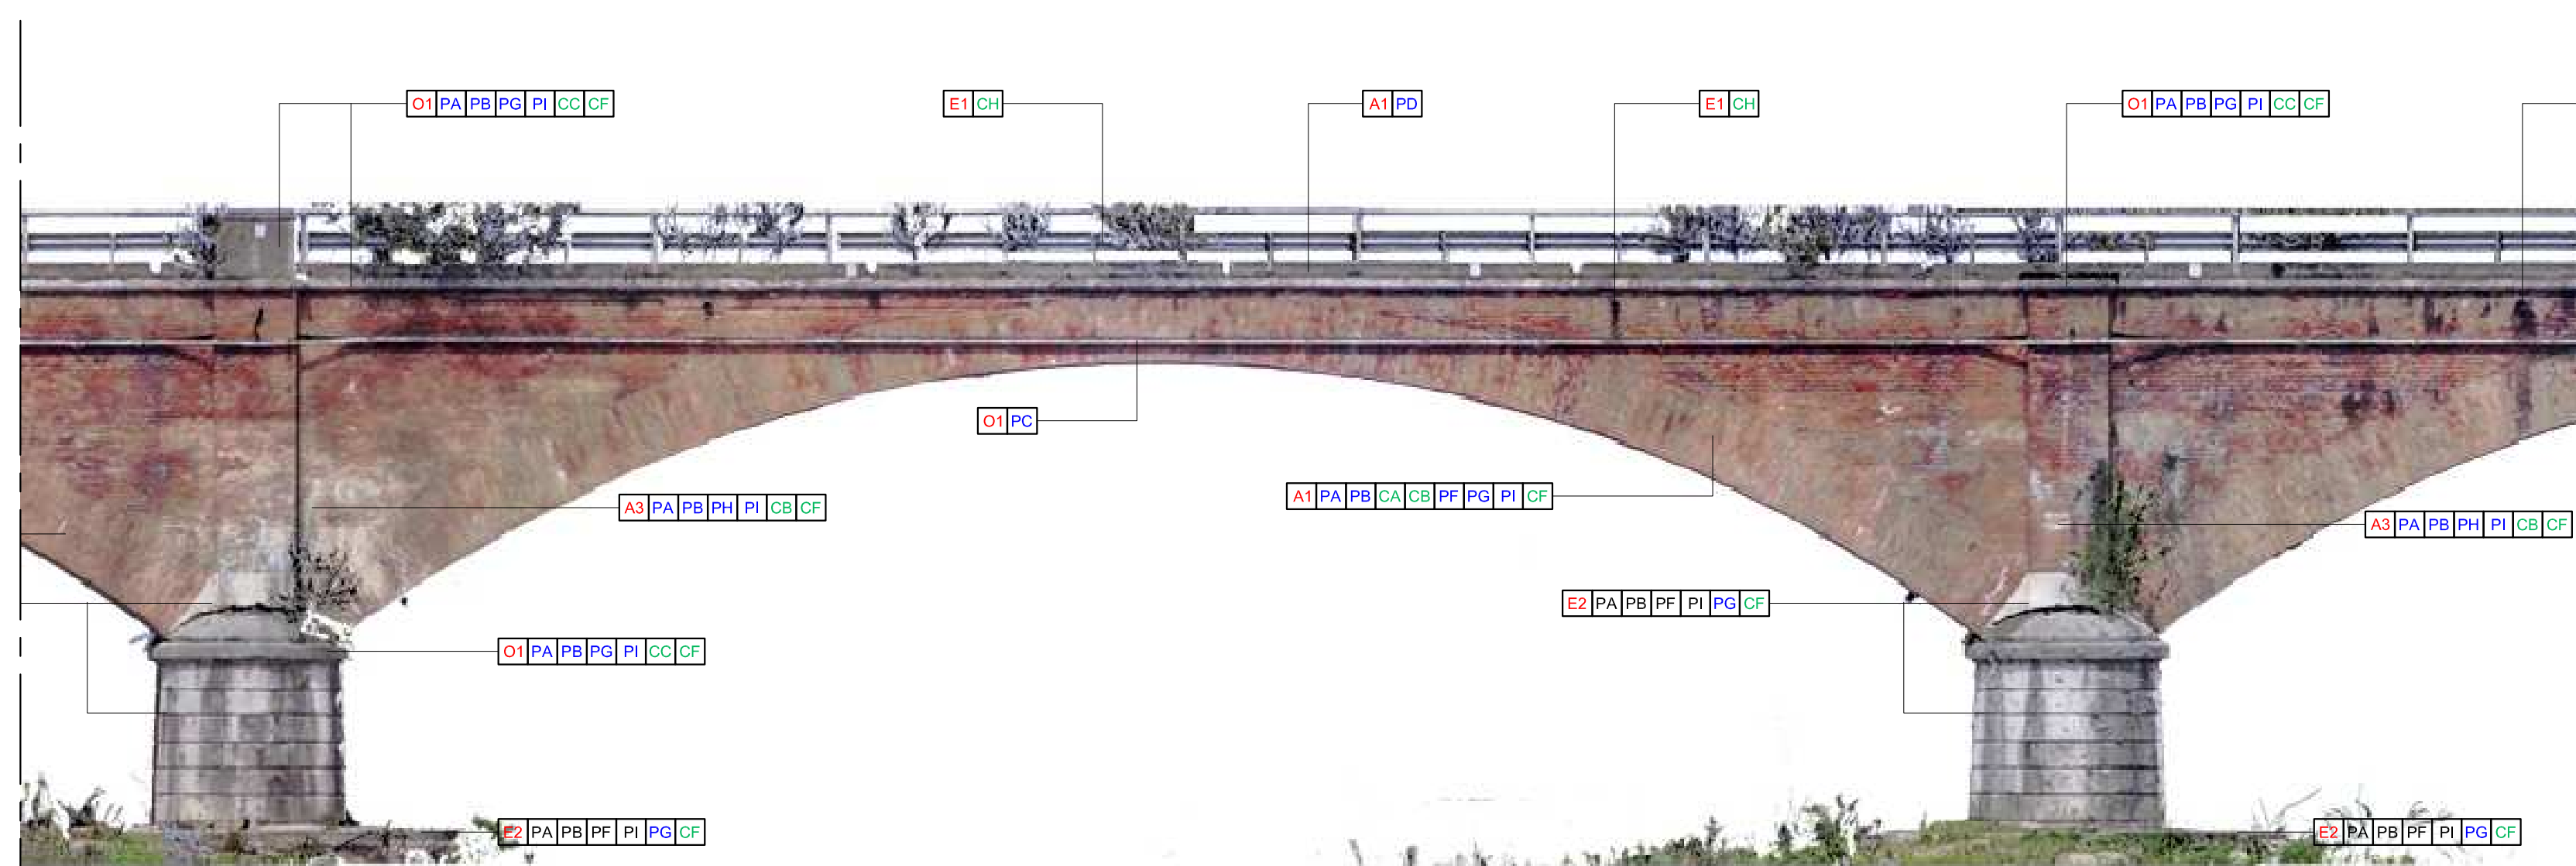

PILA 2

PILA 1

## Puliture e preparazione dell'intervento

- PA** Pulitura a secco ed eventuale aspiratura del particolato atmosferico
- PB** Pulitura ad umido - lavaggio
- PC** Rimozione di elementi metallici
- PD** Rimozione di elementi prefabbricati in c/a
- PE** Rimozione di graffiti
- PF** Disinfestazione mediante applicazione di biocida e rimozione manuale della vegetazione superiore
- PG** Rimozione di incrostazioni da attacchi biologici superficiali
- PH** Estrazione di sali solubili
- PI** Pulizia mediante idrolavaggio


## Consolidamento e restauro

- CA** Ristabilimento della coesione nei casi di disgregazione delle malte di allettamento di apparecchiature murarie
- CB** Ripresa della stitatura dei giunti
- CC** Risarcitura di lacune che interessano il nucleo murario
- CD** Ricostruzione degli elementi mancanti
- CE** Sostituzione degli elementi danneggiati
- CF** Trattamento preventivo contro la formazione di attacchi di microrganismi
- CG** Ripristino dei copriferrici e regolarizzazione superficiale delle superfici di calcestruzzo
- CH** Rifacimento completo



## Degrado prevalente

- A1** Patine biologiche/vegetazione
- A2** Ossidazione
- A3** Efflorescenze saline
- E1** Deposito superficiale
- E2** Macchie, gocciolature e dilavamenti
- I1** Graffiti/verniciature
- O1** Rotture, scagliature ed erosione superficiali
- O2** Rigonfiamento, distacchi
- O3** Fessurazioni/allargamento delle connessioni


# PILA 1 (lato Est)

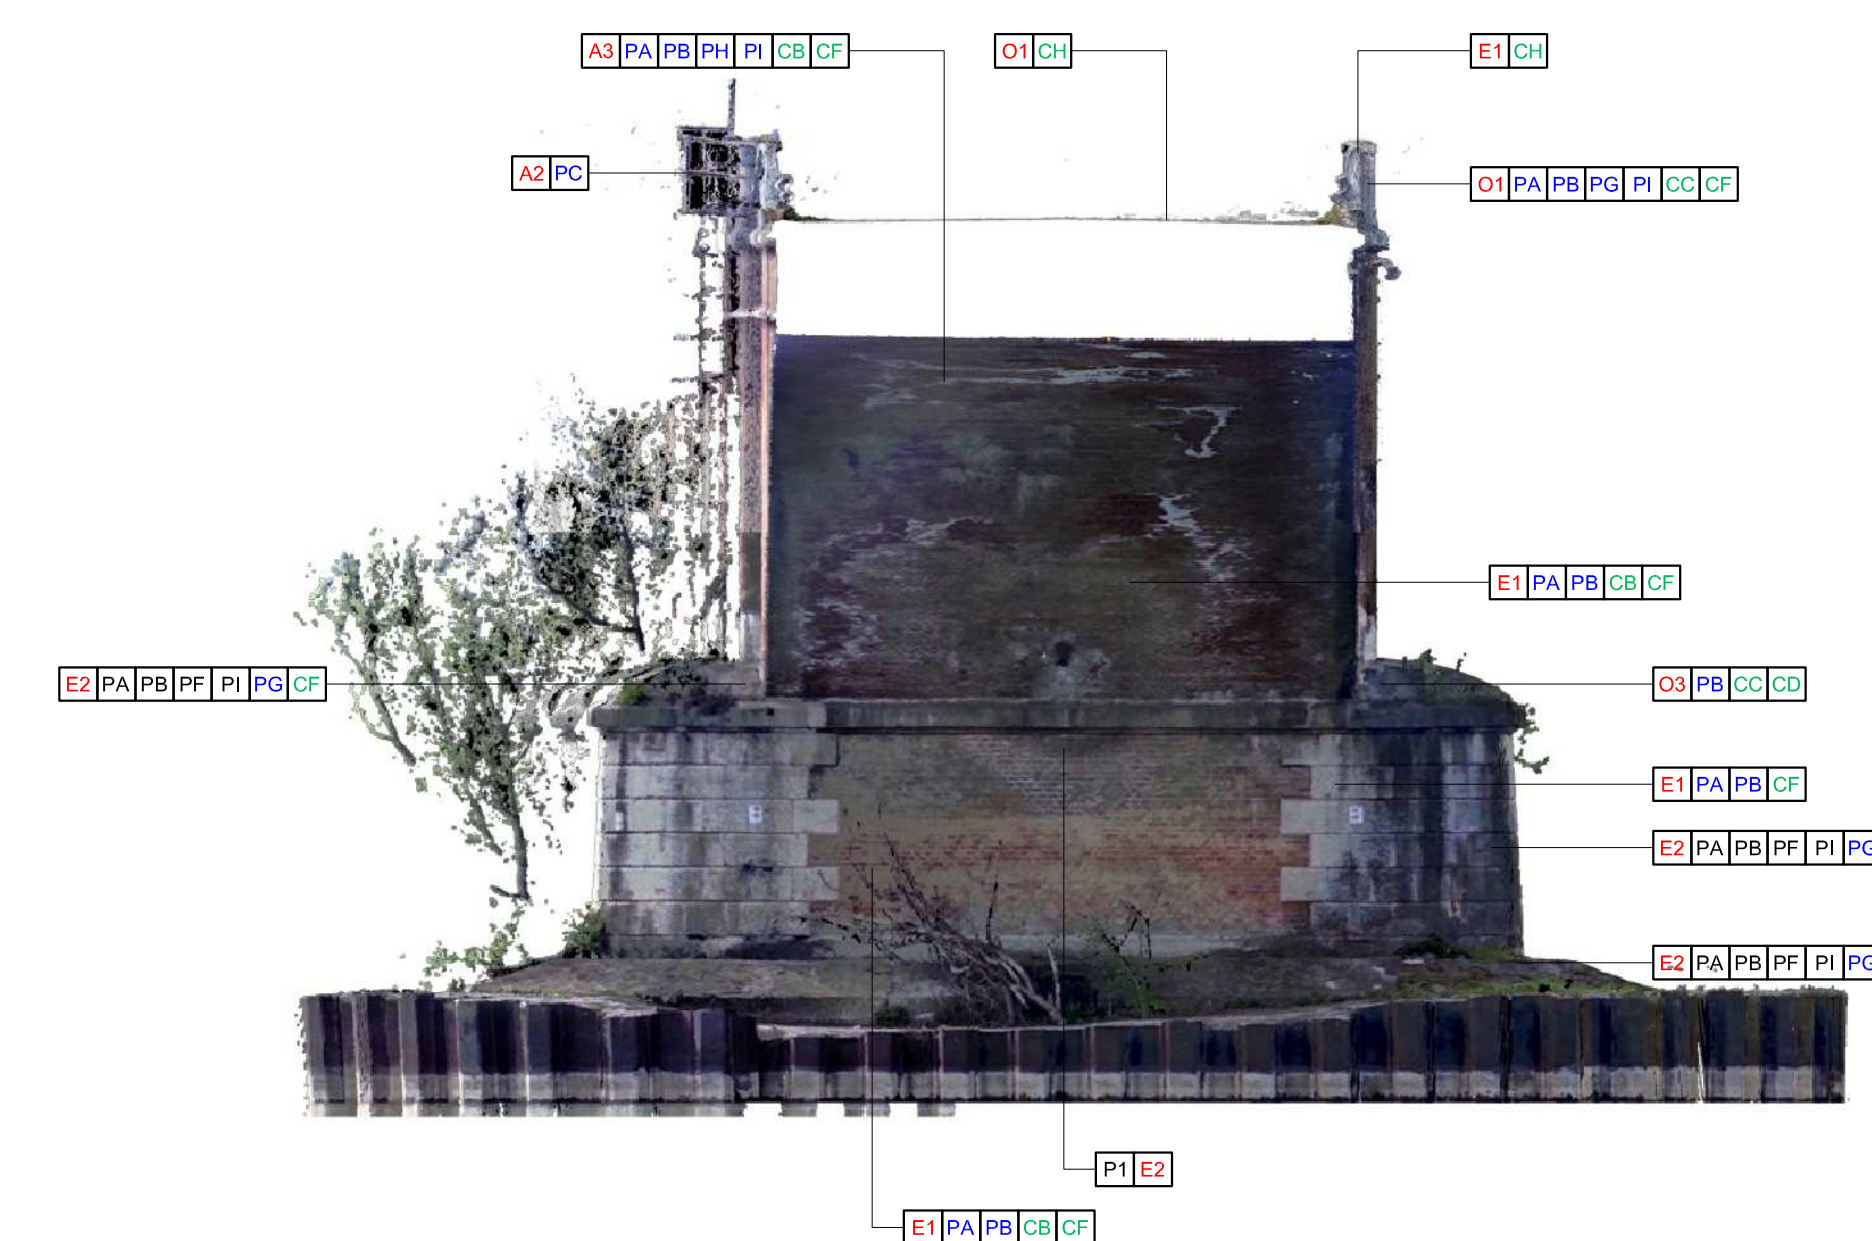

NORD

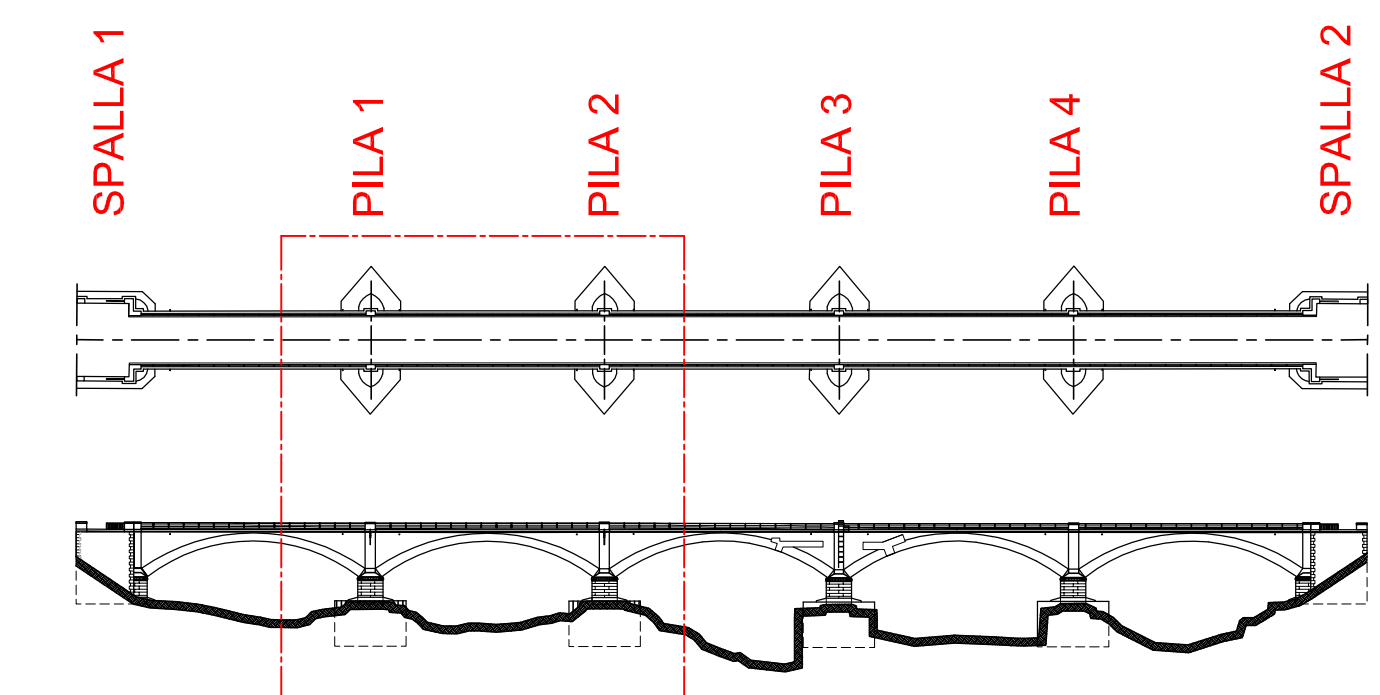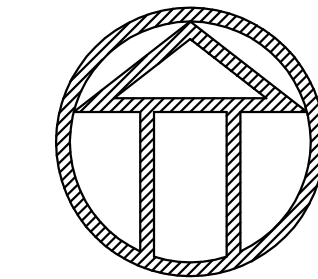

# PILA 2 (lato Ovest)

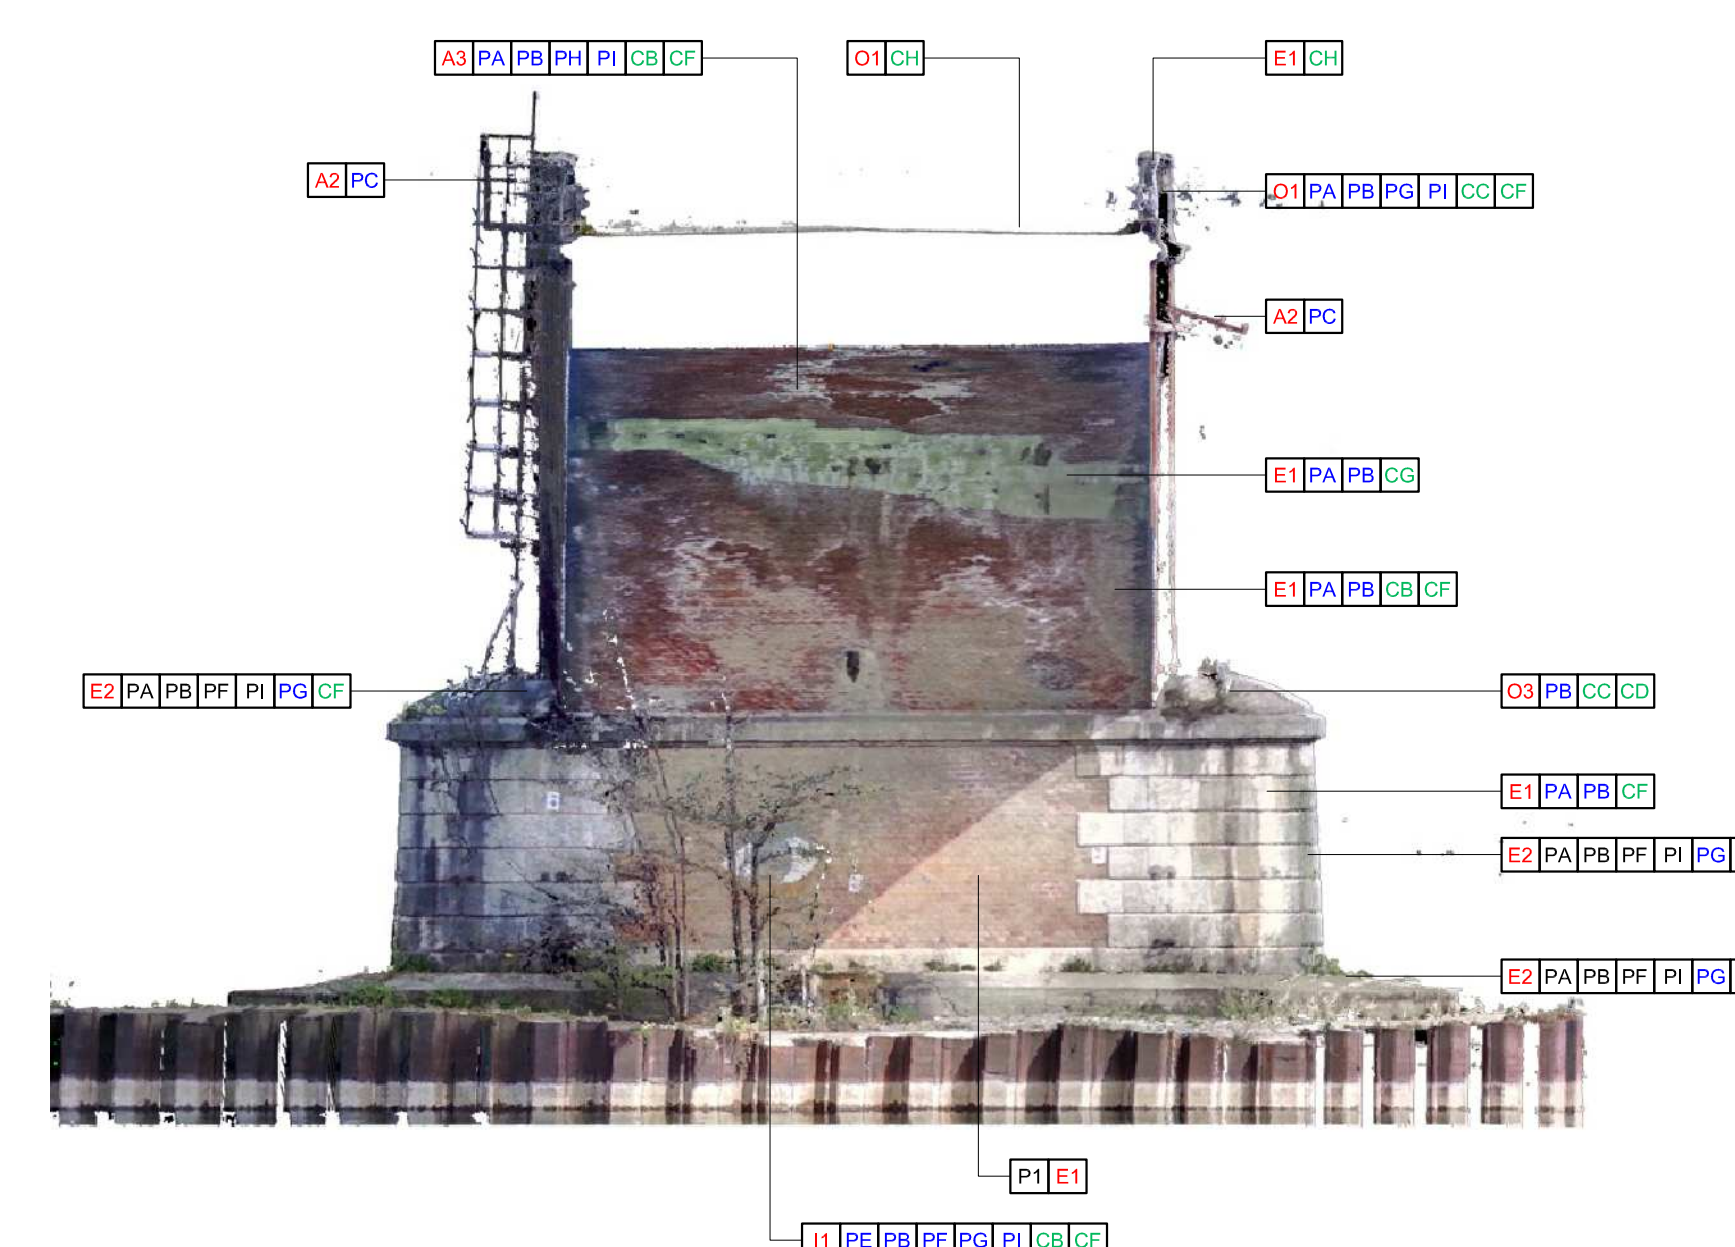

data n.	12.5.12	ISSO APPROVATO	SP EX SS N 415 - LOTTO 3	DATA APPROVAZIONE
 <b>PROVINCIA DI CREMONA</b> SETTORE INFRASTRUTTURE STRADALI				
<b>S.P. ex S.S. n. 415 "PAULLESE"</b> AMMODERNAMENTO TRATTO "CREMA-SPINO D'ADDA"				
<b>LOTTO N. 3 - "NUOVO PONTE SUL FIUME ADDA"</b> LAVORI DI RADDOPPIO DEL PONTE SUL FIUME ADDA E DEI RELATIVI RACCORDI IN PROVINCIA DI CREMONA E LODI				
PROGETTO DEFINITIVO		CODICE CUP: G41B03000270002		
O.A. n. 2 - Ponte "Asburgico" - Relazioni e disegni per il rinforzo Interventi di restauro - CONSERVATIVO PILA 1 lato Est - PILA 2 lato Ovest		DATA: 27.12	DATA ENTRATA: 12.5.12	
IL PROGETTAZIONE SPECIALISTICO 		IL RESPONSABILE DEL PROCEDIMENTO 		
DATA: 27 MAG 2016		DATA: 27 MAG 2016		