


PROSPETTO VISTO DA MONTE

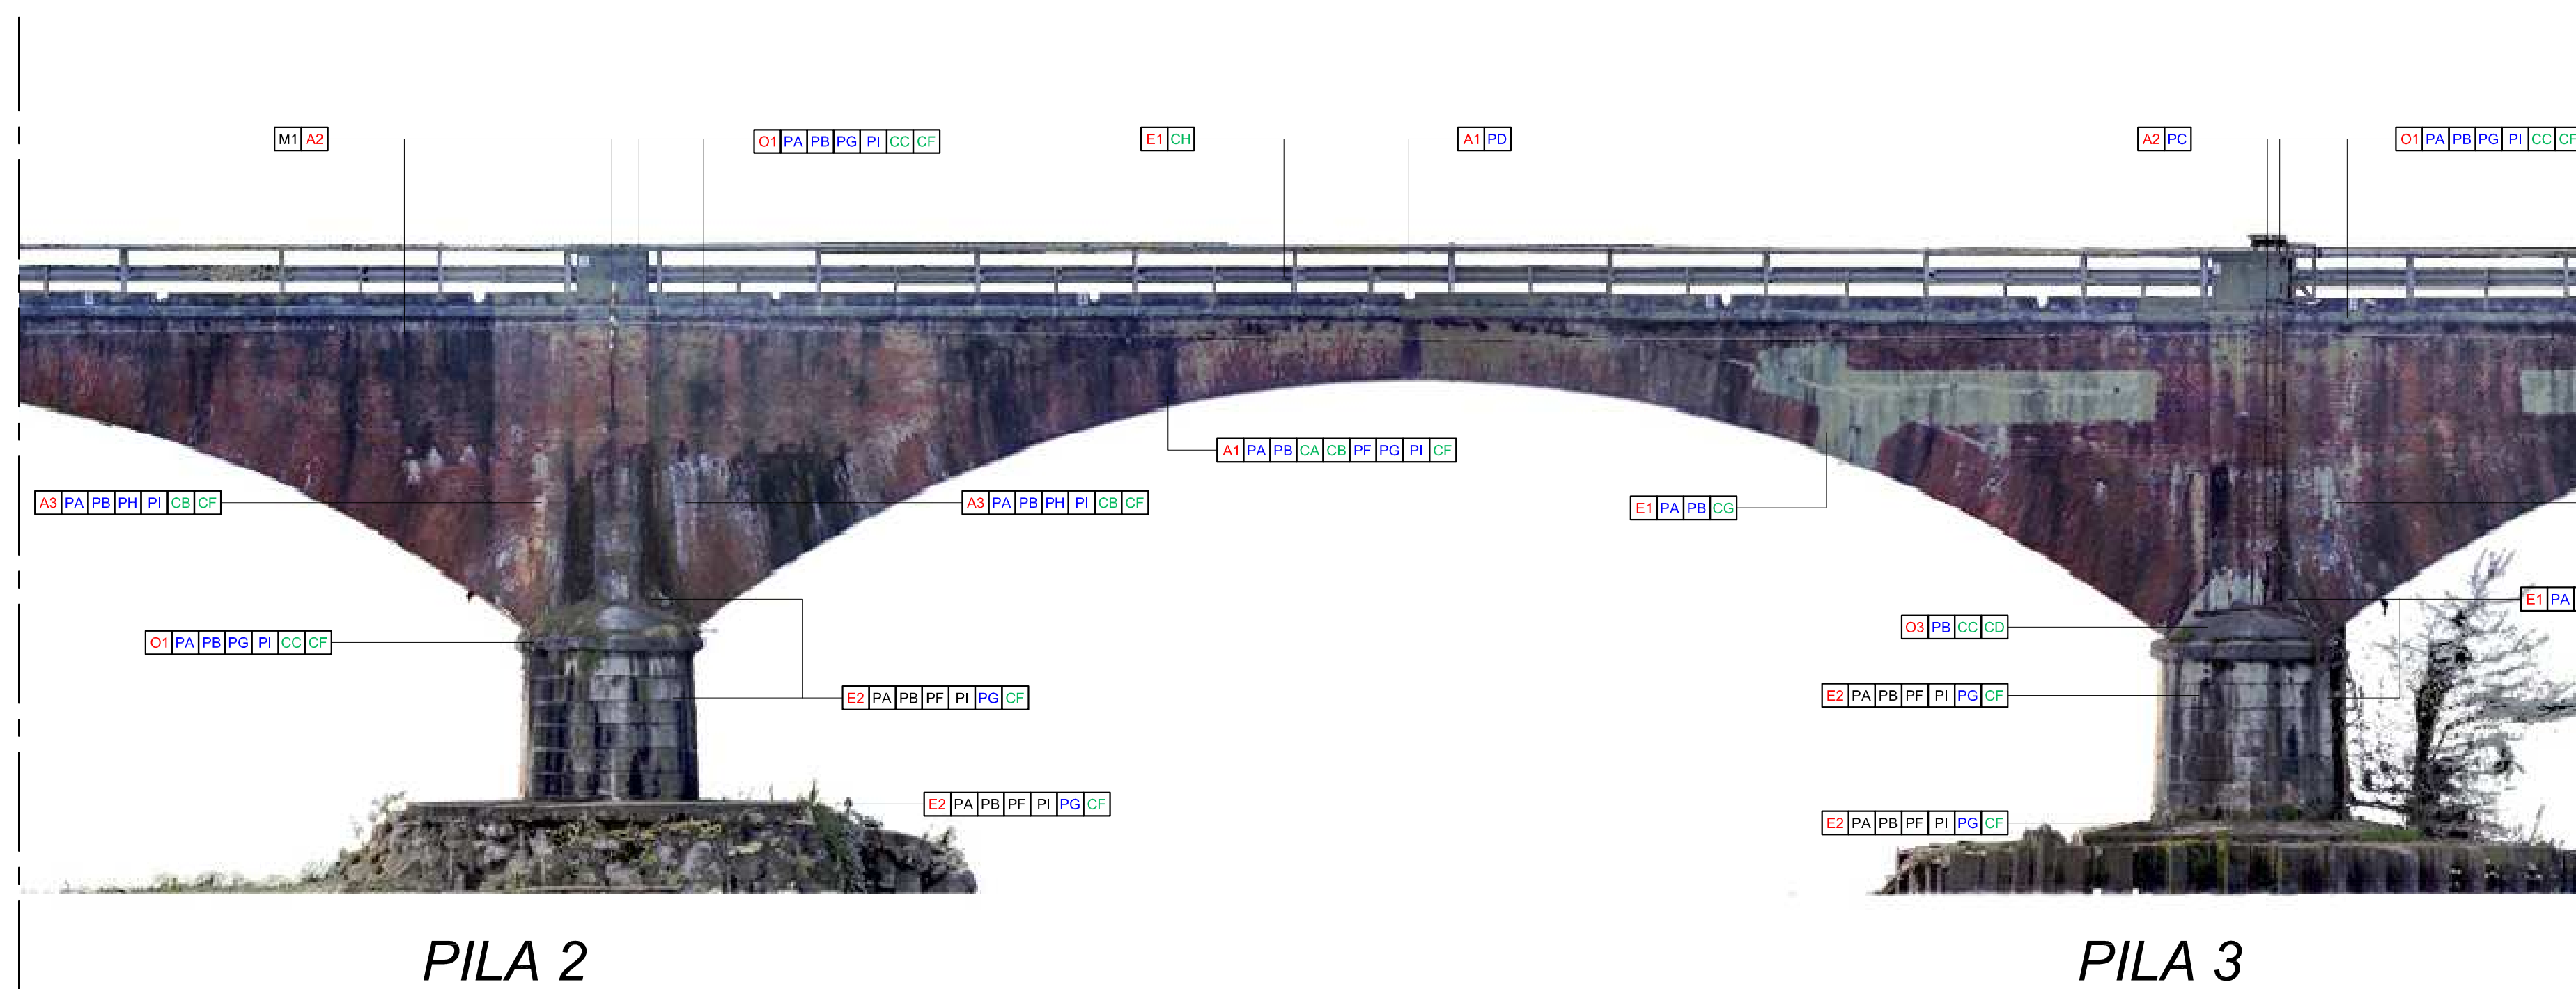

PILA 2

PILA 3

Puliture e preparazione dell'intervento

- PA Pulitura a secco ed eventuale aspiratura del particolato atmosferico
- PB Pulitura ad umido - lavaggio
- PC Rimozione di elementi metallici
- PD Rimozione di elementi prefabbricati in cls
- PE Rimozione di graffiti
- PF Disinfestazione mediante applicazione di biocida e rimozione manuale della vegetazione superiore
- PG Rimozione di incrostazioni da attacchi biologici superficiali
- PH Estrazione di sali solubili
- PI Pulizia mediante idrolavaggio

Consolidamento e restauro

- CA Ristabilimento della coesione nei casi di disgregazione delle malte di allettamento di apparecchiature murarie
- CB Ripresa della stitatura dei giunti
- CC Risanatura di lacune che interessano il nucleo murario
- CD Ricostruzione degli elementi mancanti
- CE Sostituzione degli elementi danneggiati
- CF Trattamento preventivo contro la formazione di attacchi di microrganismi
- CG Ripristino dei copriferrici e regolarizzazione superficiale delle superfici di calcestruzzo
- CH Rifacimento completo




Degrado prevalente

- A1 Patine biologiche/vegetazione
- A2 Ossidazione
- A3 Efflorescenze saline
- E1 Deposito superficiale
- E2 Macchie, gocciolature e dilavamenti
- I1 Graffiti/verniciature
- O1 Rotture, scagliature ed erosione superficiali
- O2 Rigonfiamento, distacchi
- O3 Fessurazioni/allargamento delle connessioni

INTRADOSSO DELLA CAMPATA



PILA 2 (lato Est)

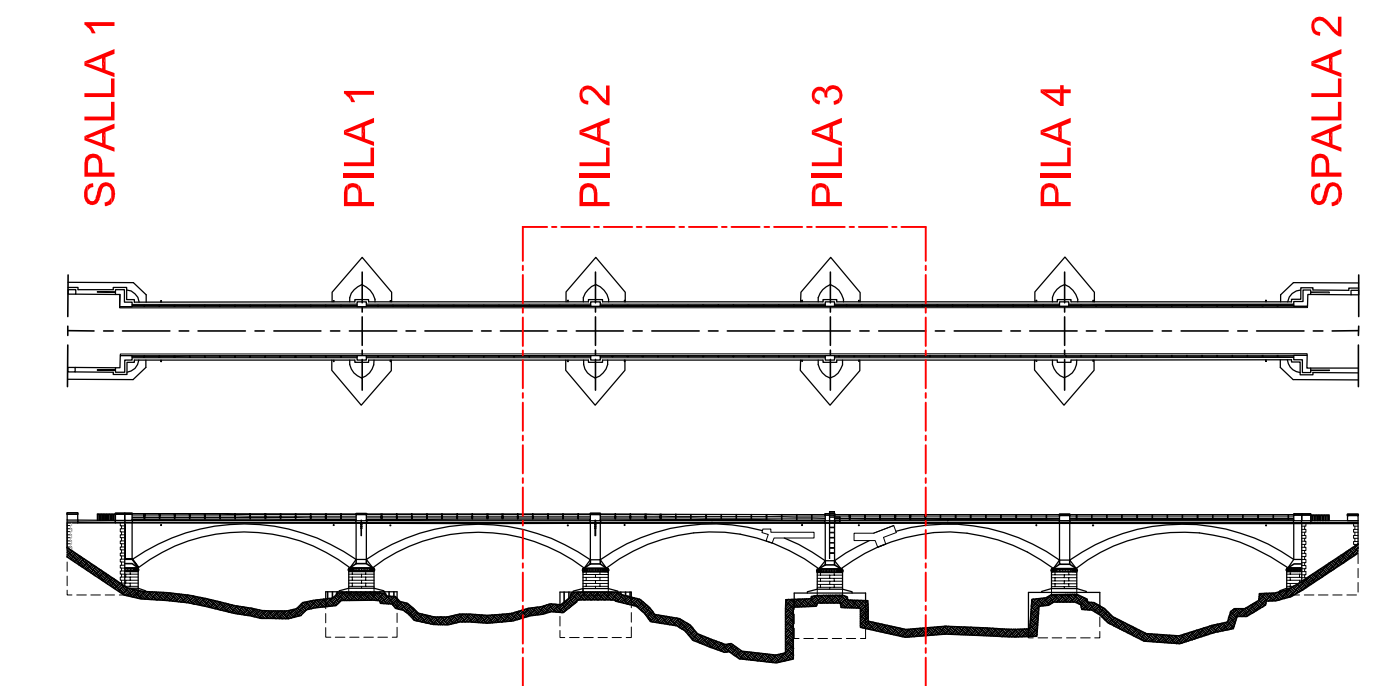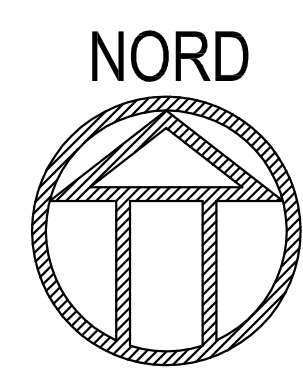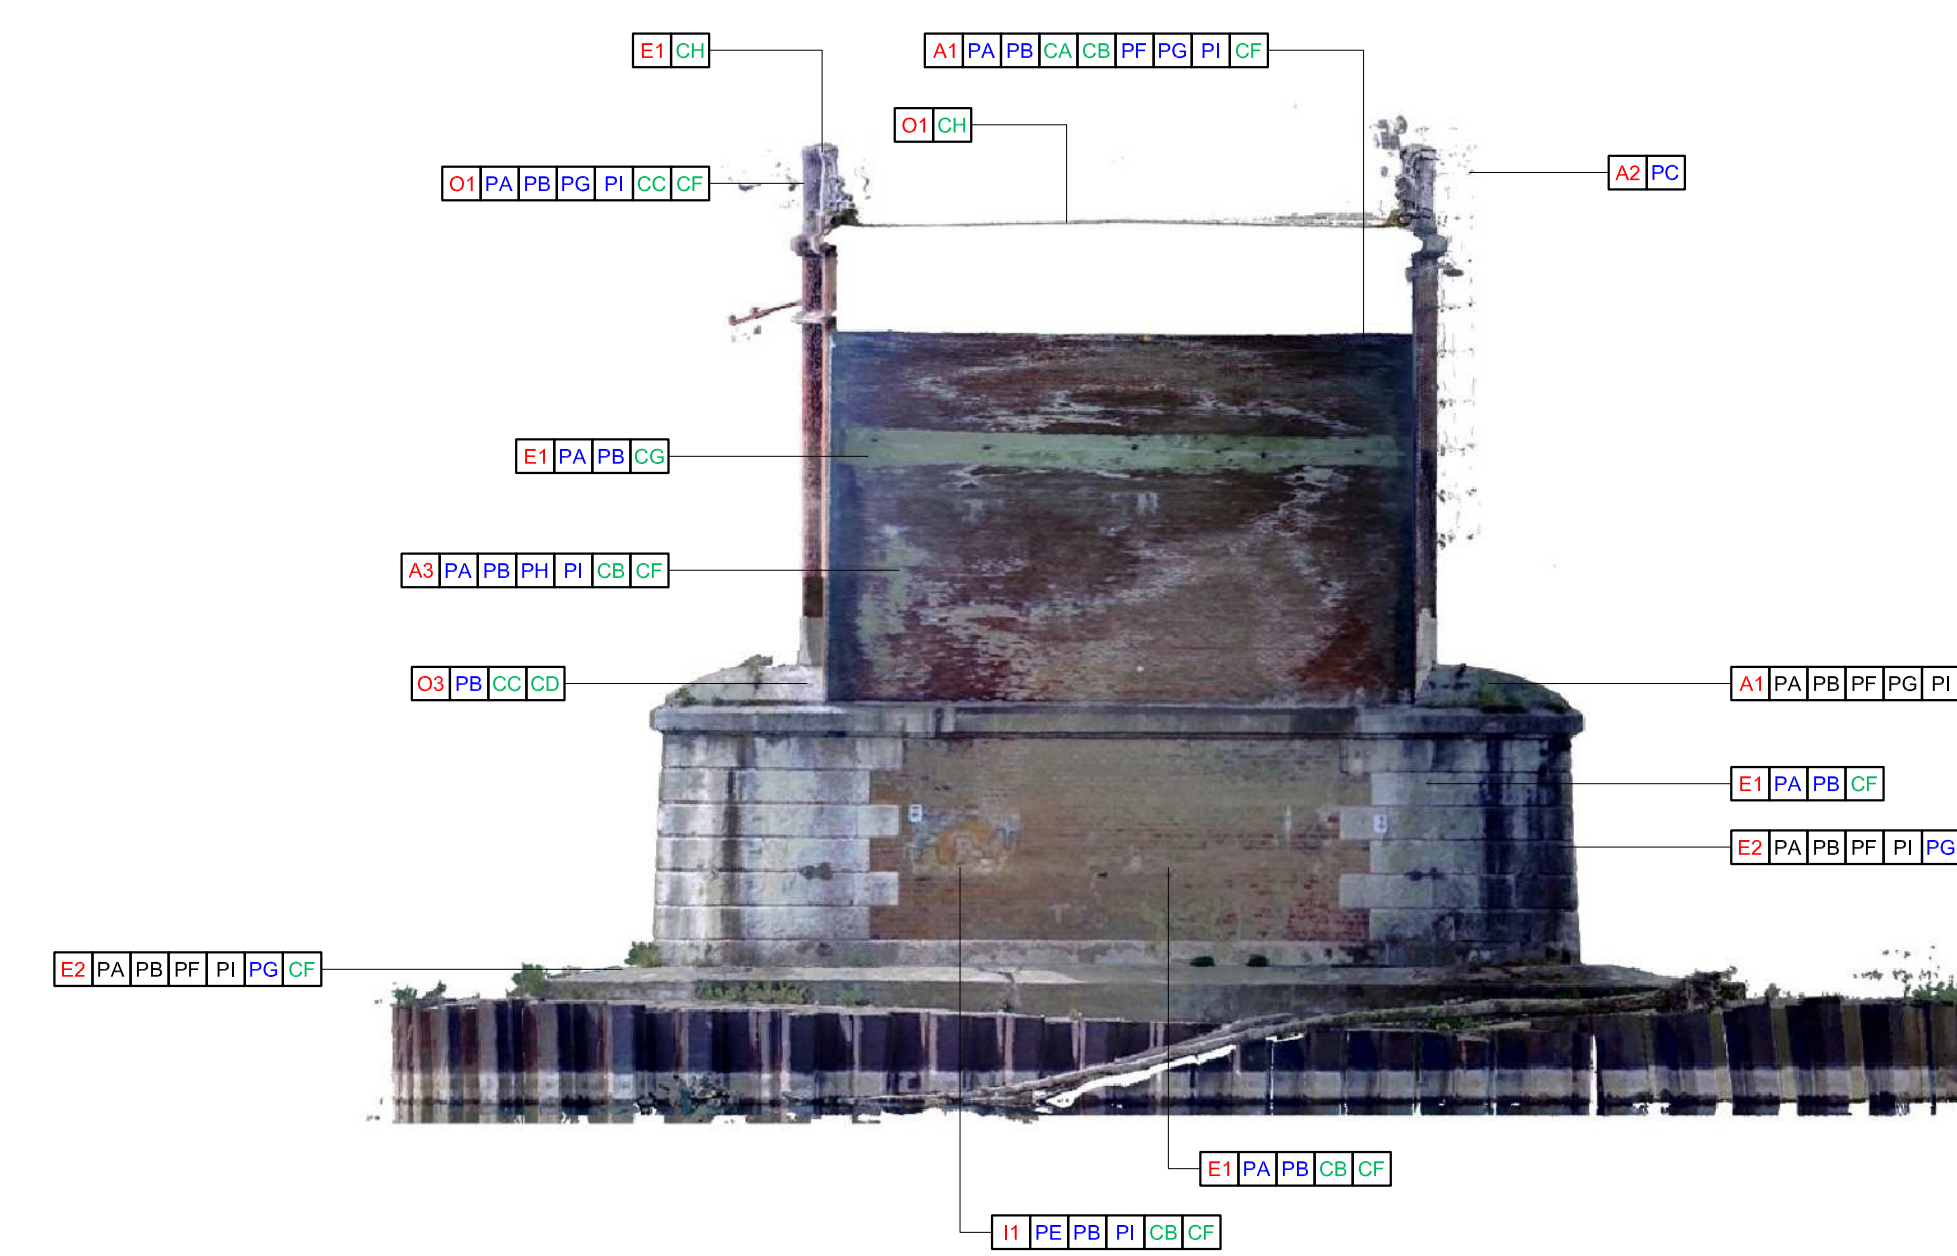


PROSPETTO VISTO DA VALLE



PILA 3

PILA 2

PILA 3 (lato Ovest)

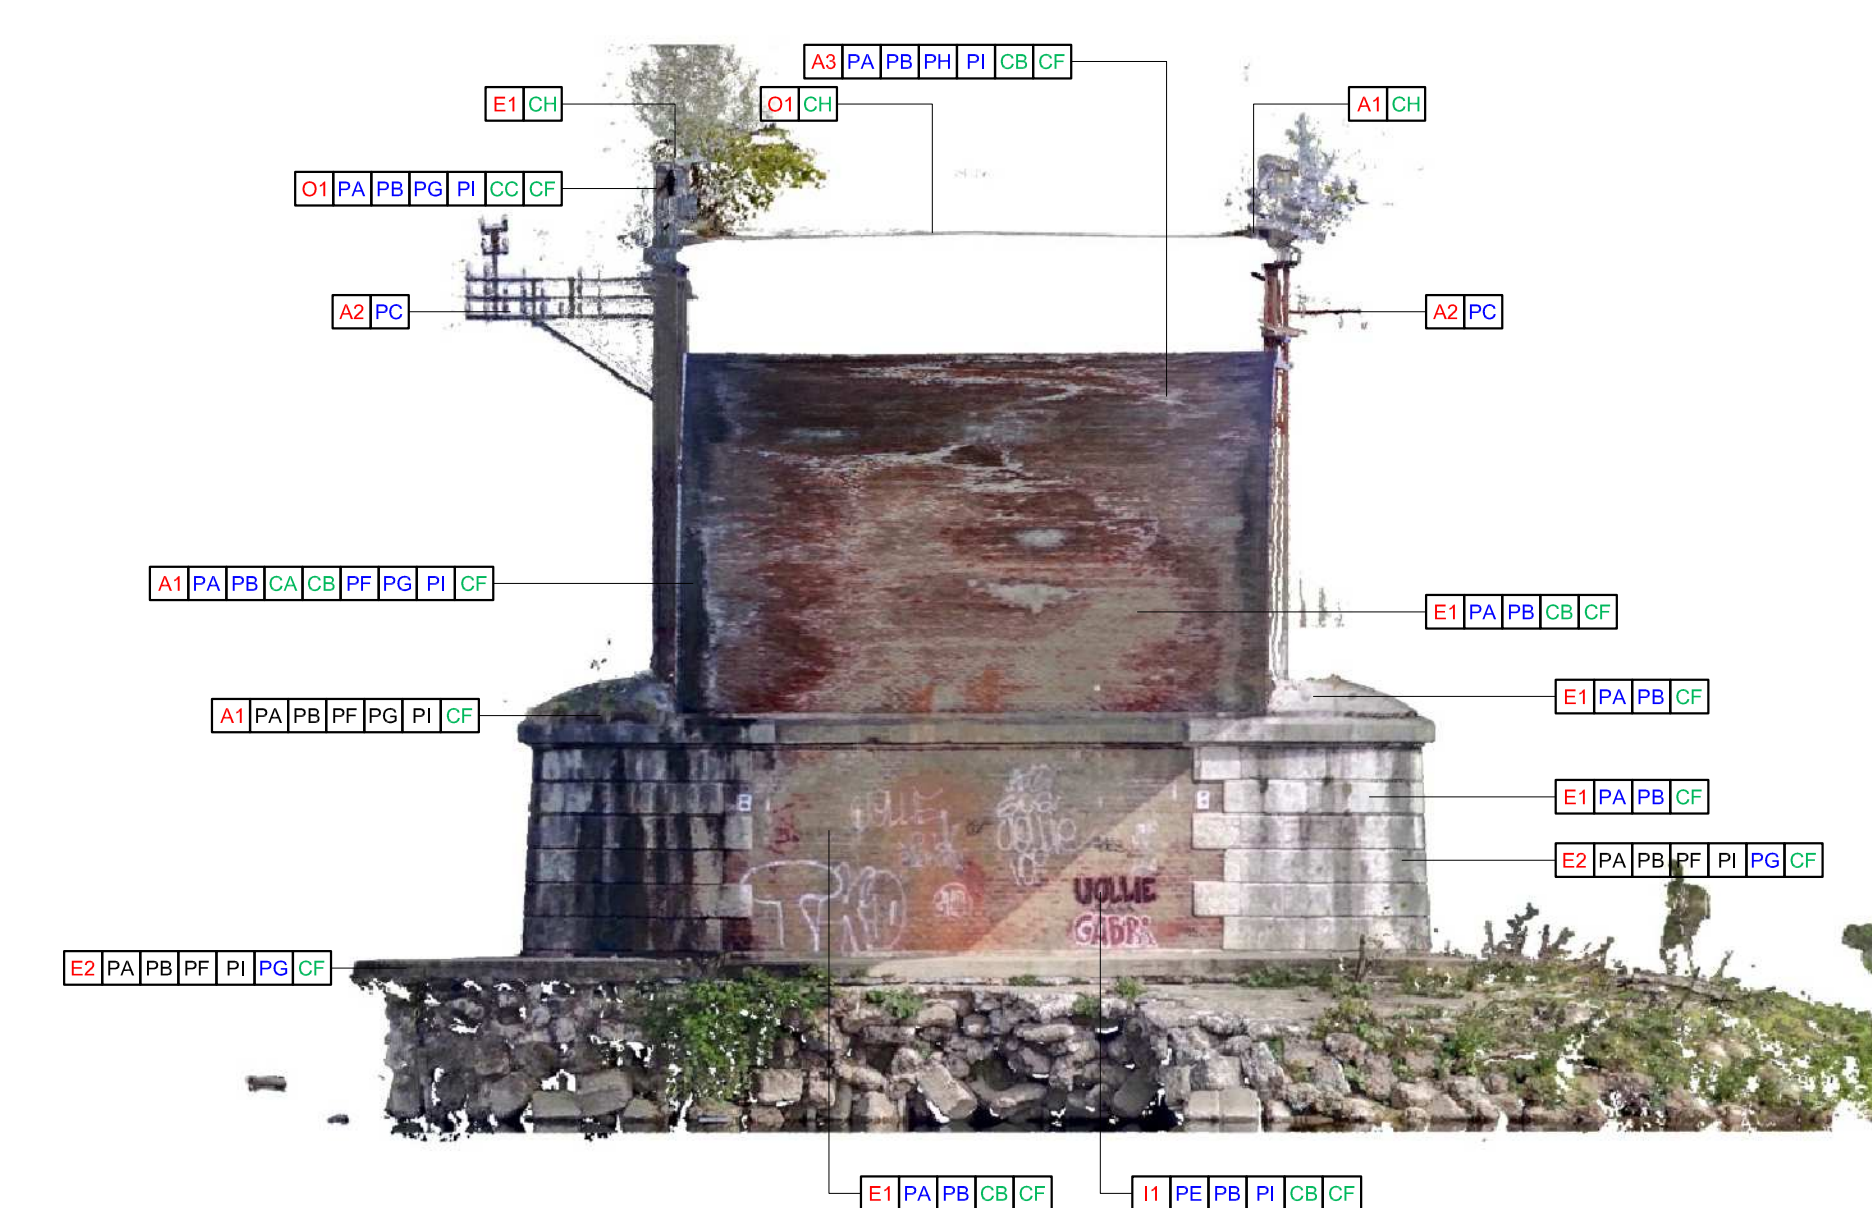

Mappa n. 12.5.13	Bando approvazione: SP EX SS N 415 - LOTTO 3	Data approvazione:
 PROVINCIA DI CREMONA SETTORE INFRASTRUTTURE STRADALI		
S.P. ex S.S. n. 415 "PAULLESE" AMMODERNAMENTO TRATTO "CREMA-SPINO D'ADDA"		
LOTTO N. 3 - "NUOVO PONTE SUL FIUME ADDA" LAVORI DI RADDOPPIO DEL PONTE SUL FIUME ADDA E DEI RELATIVI RACCORDI IN PROVINCIA DI CREMONA E LODI		
PROGETTO DEFINITIVO		CODICE CUR: G41B03000270002
O.A. n. 2 - Ponte "Asburgico" - Relazioni e disegni per il rinforzo Interventi di restauro - CONSERVATIVO PILA 2 lato Est - PILA 3 lato Ovest		DATA: 27.13 SCALE: 1:100
IL PROGETTO È REDATTO DA: <i>[Signature]</i>	IL PROGETTO È VERIFICATO DA: <i>[Signature]</i>	IL RESPONSABILE DEL PROCEDIMENTO È: <i>[Signature]</i>