


# PROSPETTO VISTO DA MONTE

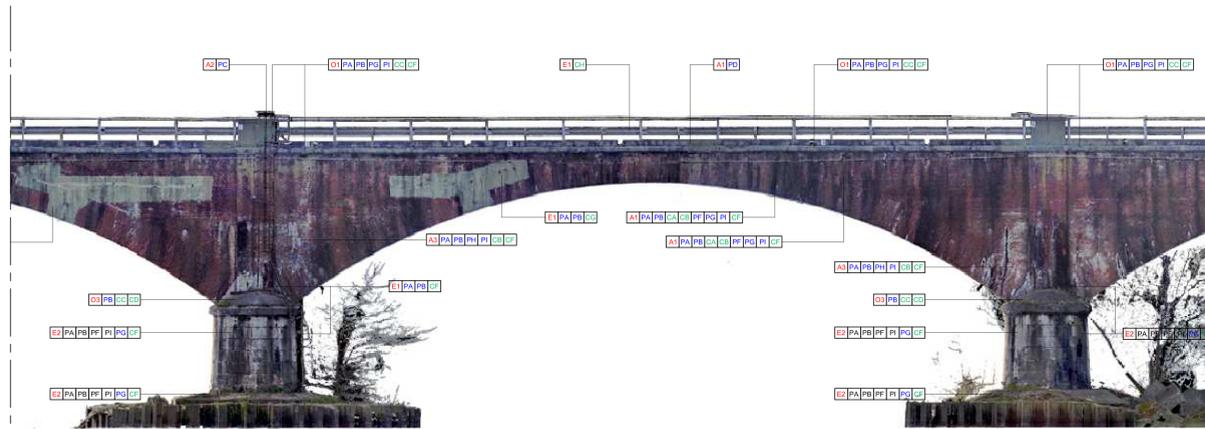


PILA 3

PILA 4

# INTRADOSSO DELLA CAMPATA



# PROSPETTO VISTO DA VALLE

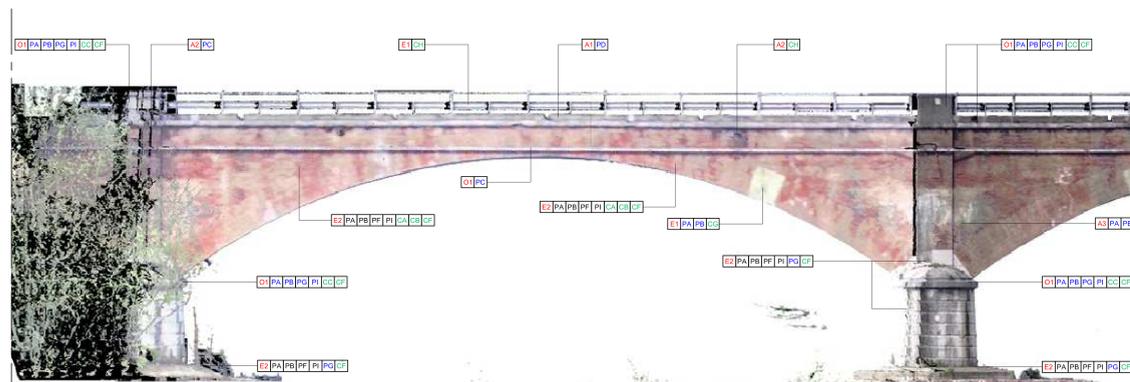

PILA 4

PILA 3

## Puliture e preparazione dell'intervento

- PA** Pulitura a secco ed eventuale aspiratura del particolato atmosferico
- PB** Pulitura ad umido - lavaggio
- PC** Rimozione di elementi metallici
- PD** Rimozione di elementi prefabbricati in c/c
- PE** Rimozione di graffiti
- PF** Disinfestazione mediante applicazione di biocida e rimozione manuale della vegetazione superiore
- PG** Rimozione di incrostazioni da attacchi biologici superficiali
- PH** Estrazione di sali solubili
- PI** Pulizia mediante idrolavaggio

## Consolidamento e restauro

- CA** Ristabilimento della coesione nei casi di disgregazione delle malte di allettamento di apparecchiature murarie
- CB** Ripresa della stitatura dei giunti
- CC** Risanatura di lacune che interessano il nucleo murario
- CD** Ricostruzione degli elementi mancanti
- CE** Sostituzione degli elementi danneggiati
- CF** Trattamento preventivo contro la formazione di attacchi di microrganismi
- CG** Ripristino dei copriferrì e regolarizzazione superficiale delle superfici di calcestruzzo
- CH** Rifacimento completo


## Degrado prevalente

- A1** Patine biologiche/vegetazione
- A2** Ossidazione
- A3** Efflorescenze saline
- E1** Deposito superficiale
- E2** Macchie, gocciolature e dilavamenti
- I1** Graffiti/verniciature
- O1** Rotture, scagliature ed erosione superficiali
- O2** Rigonfiamento, distacchi
- O3** Fessurazioni/allargamento delle connessioni

# PILA 3 (lato Est)



# PILA 4 (lato Ovest)

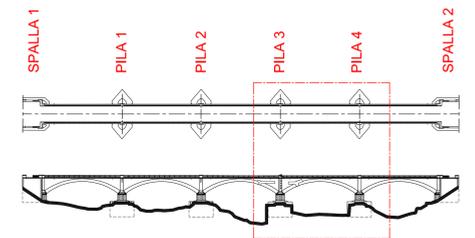

disegni n. 12.5.14	libro abbozzati SP EX SS N 415 - LOTTO 3	data approvazione
 <b>PROVINCIA DI CREMONA</b> SETTORE INFRASTRUTTURE STRADALI		
S.P. ex S.S. n. 415 "PAULLESE" AMMODERNAMENTO TRATTO "CREMA-SPINO D'ADDA"		
<b>LOTTO N. 3 - "NUOVO PONTE SUL FIUME ADDA"</b> LAVORI DI RADDOPPIO DEL PONTE SUL FIUME ADDA E DEI RELATIVI RACCORDI IN PROVINCIA DI CREMONA E LODI		
PROGETTO DEFINITIVO		codice CUP G41B03000270002
O.A. n. 2 - Ponte "Asburgico" - Relazioni e disegni per il rinforzo Interventi di restauro - CONSERVATIVO PILA 3 lato Est - PILA 4 lato Ovest		codice 27.14 data 12.5.14 scala 1:100
il PROGETTAZIONE SPECIALE Arch. Massimo Masetti	il PROGETTAZIONE GENERALE Ing. Enrico Marini	il RESPONSABILE DEL PROCEDIMENTO Ing. Roberto Marini
		data 27 MAG. 2016