



PROSPETTO VISTO DA MONTE



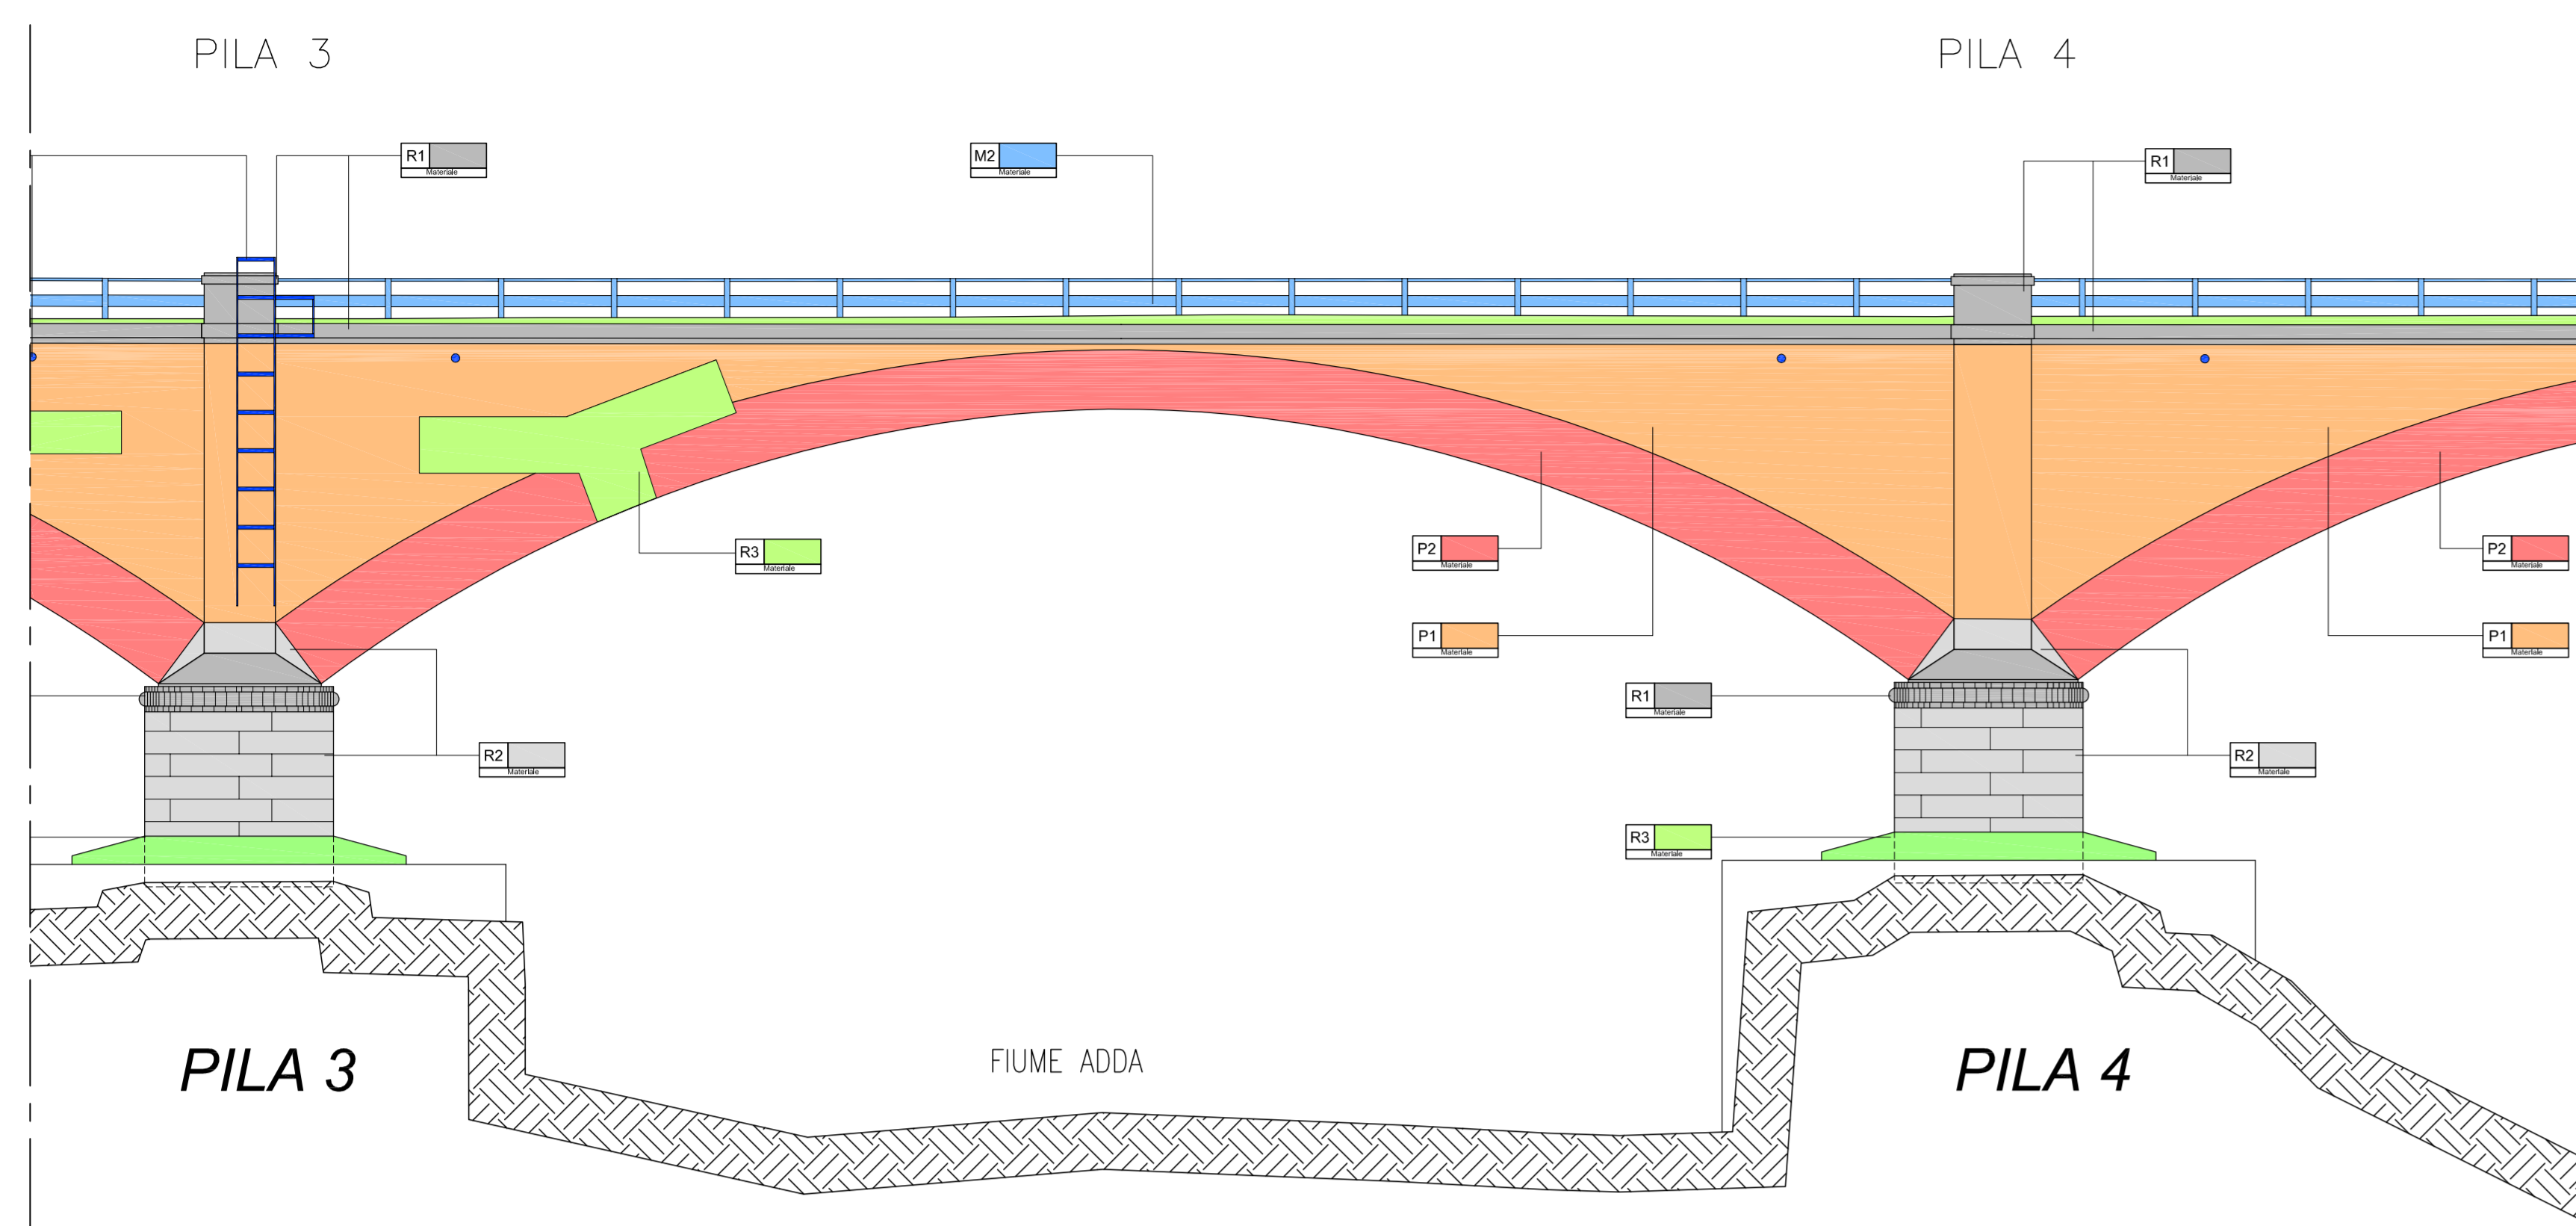


Materiale	
P1	Paramenti murari in mattoni a vista
P2	Archi in muratura di mattoni a vista
R1	Rivestimenti e manufatti in materiale lapideo - granito di Montebelluna
R2	Rivestimenti e manufatti in materiale lapideo - brecciola di Urzò
R3	Rivestimenti e manufatti in conglomerato cementizio
B1	Manto stradale in conglomerato bituminoso
M1	Elementi metallici
M2	Manufatti in metallo zincato
M3	Manufatti in plastica/cavi rivestiti in gomma


VISTA DALL'ALTO

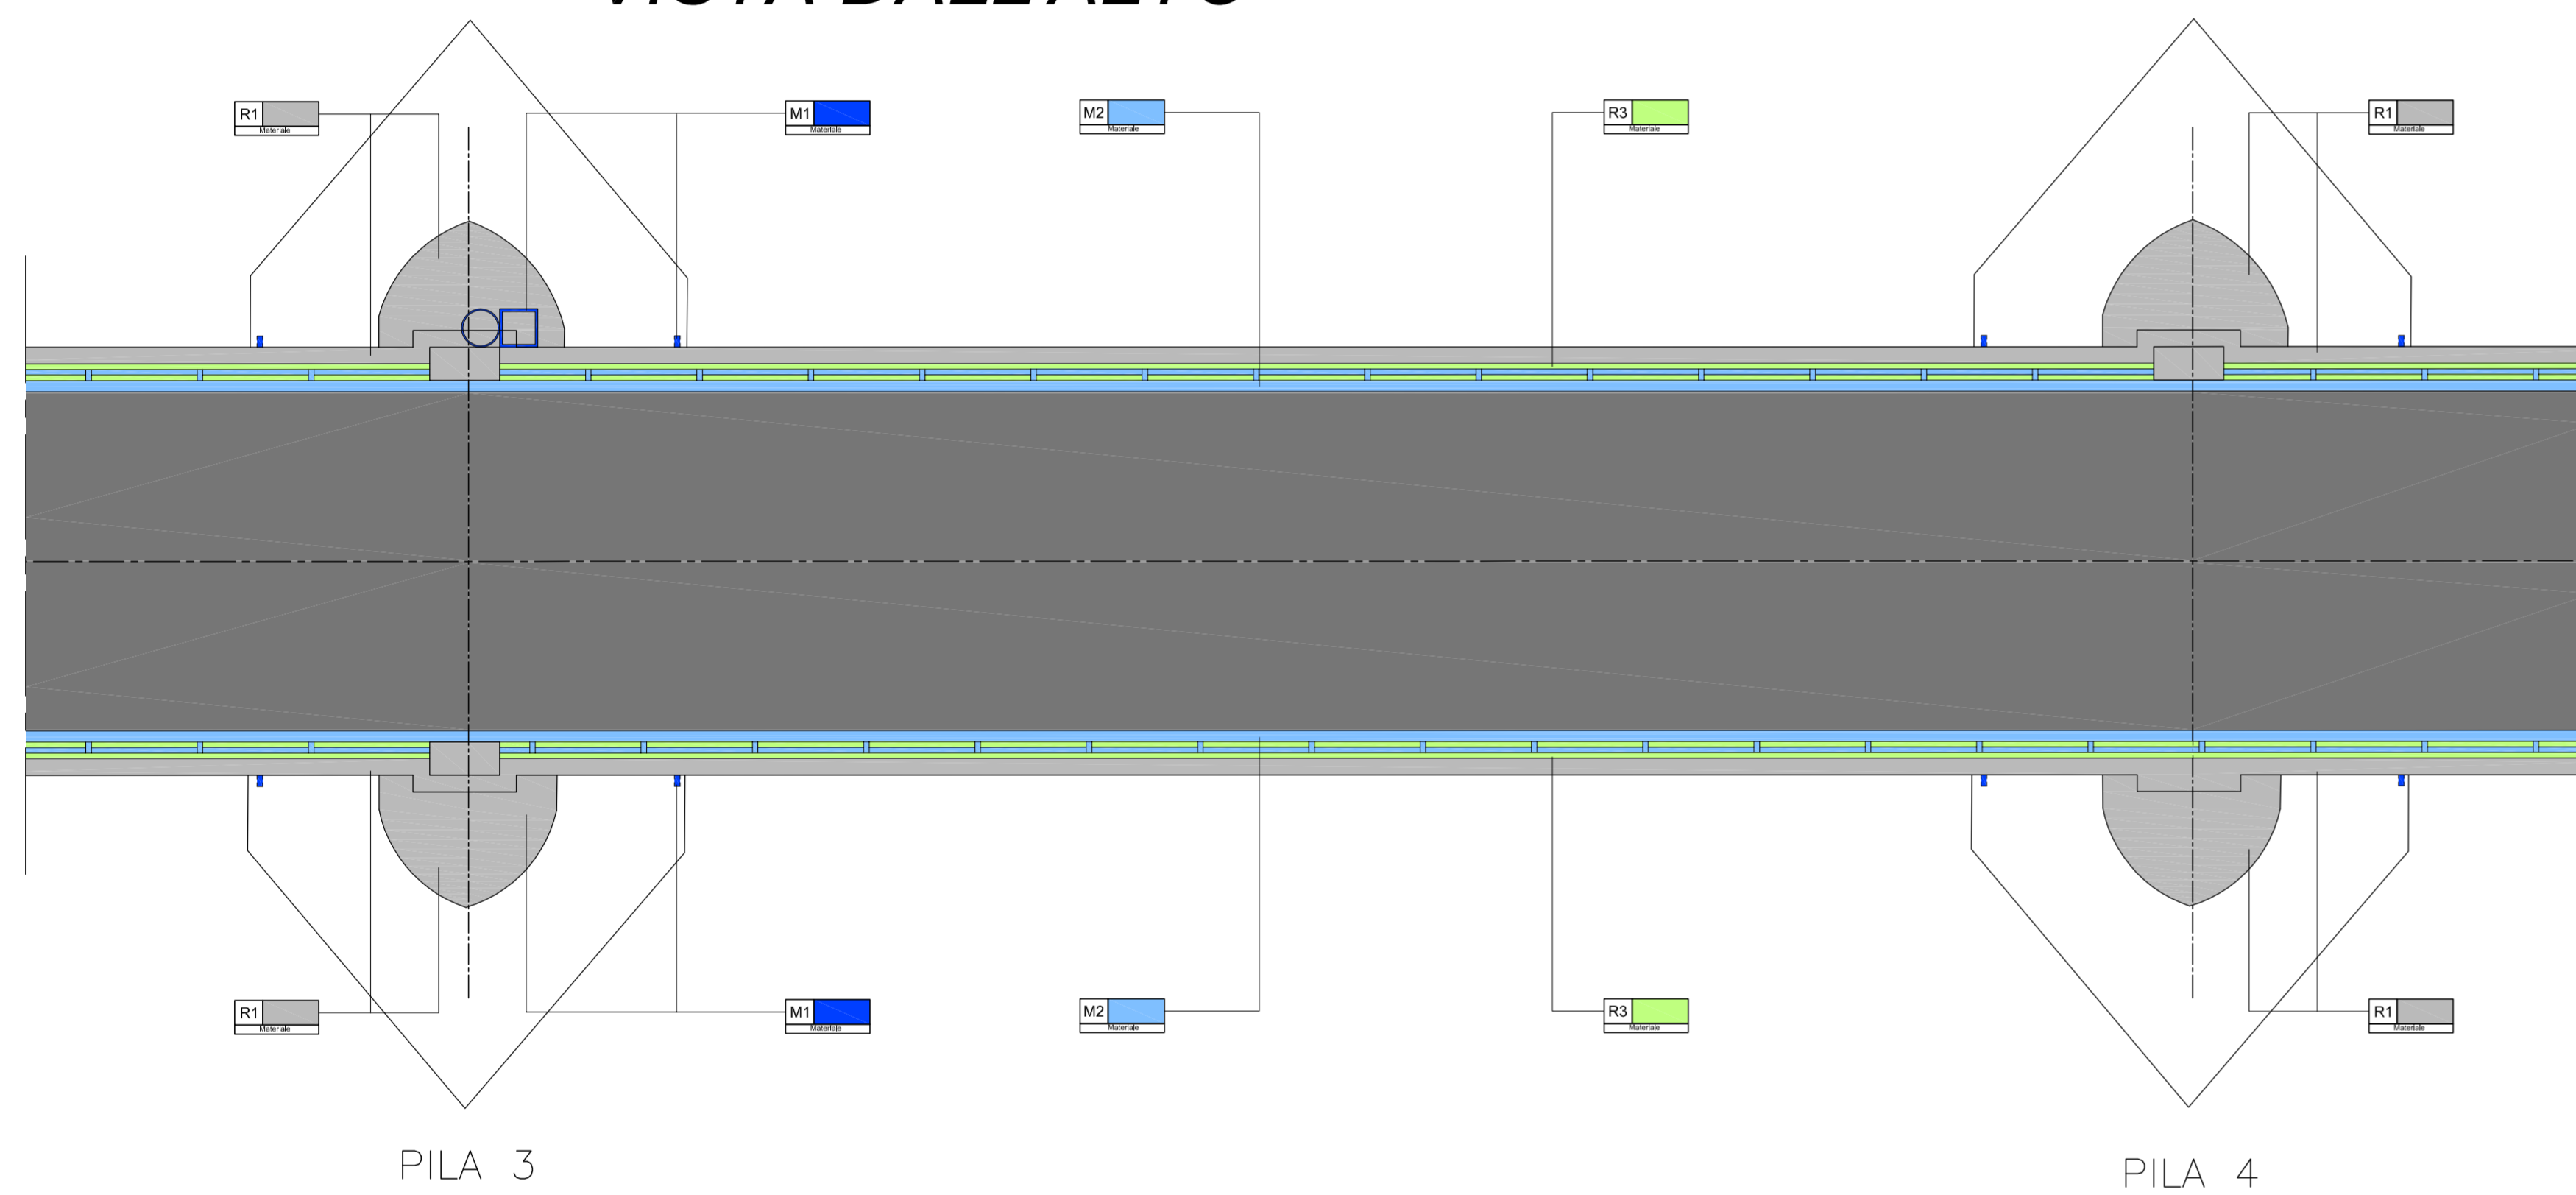


PILA 3 (lato Est)

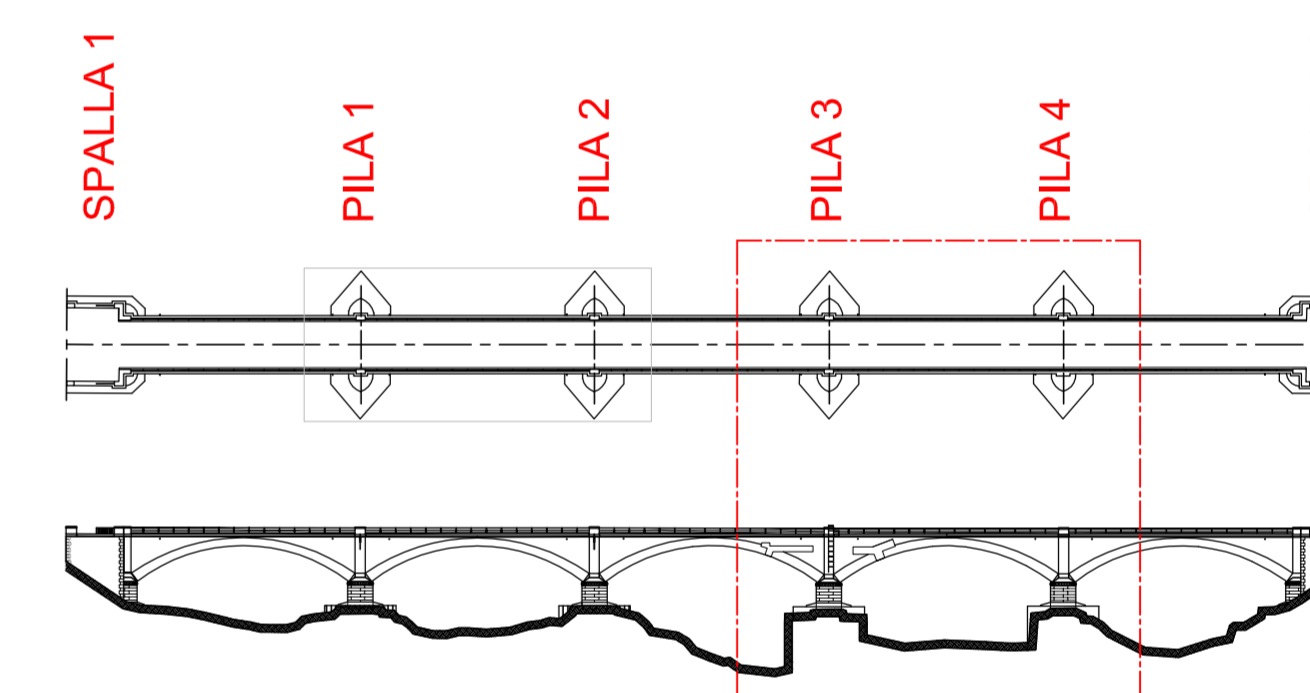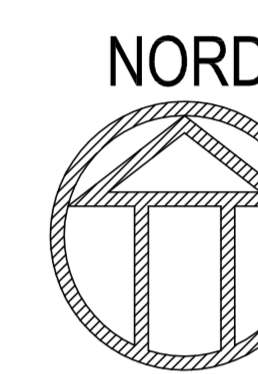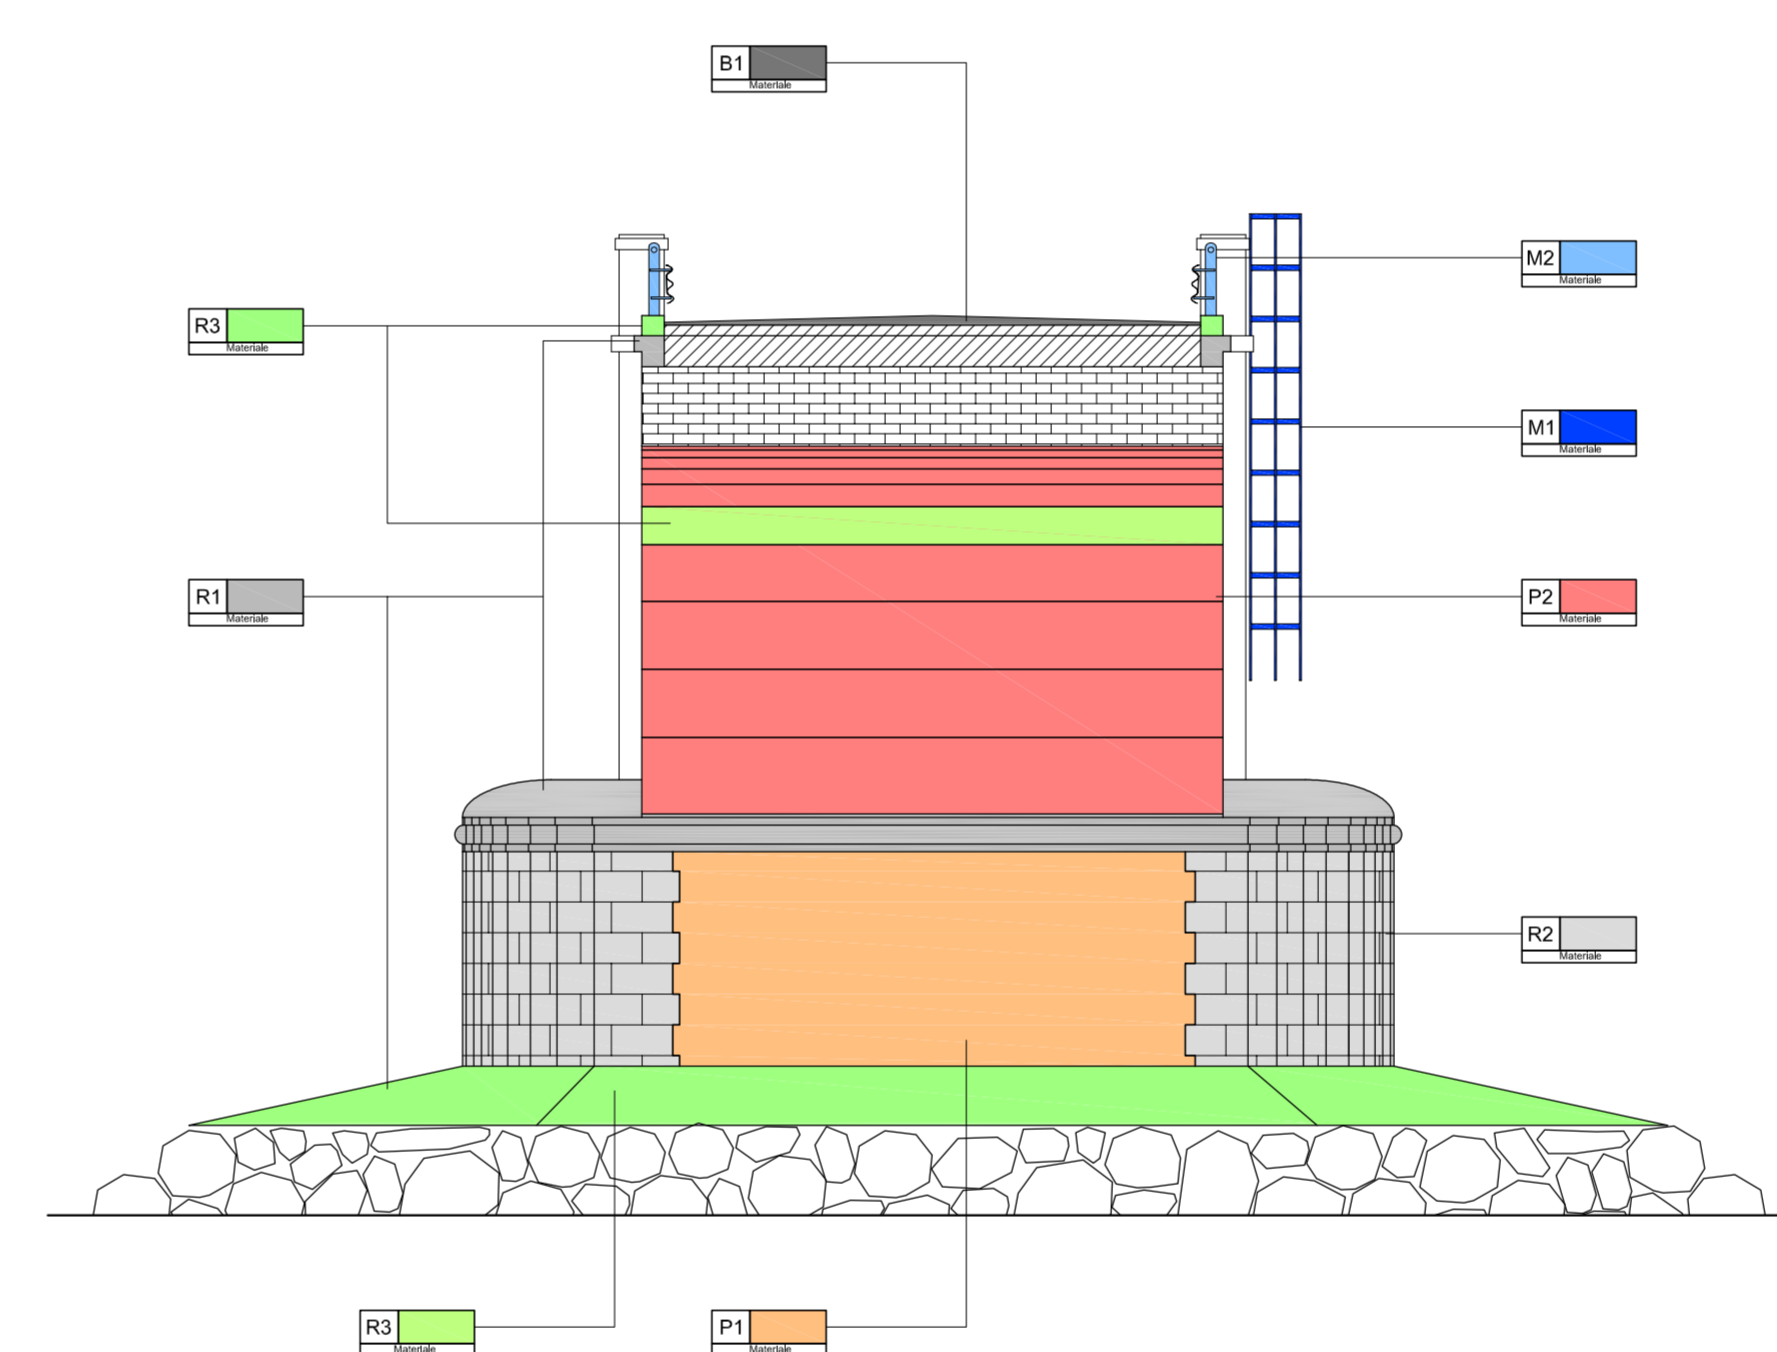

PROSPETTO VISTO DA VALLE

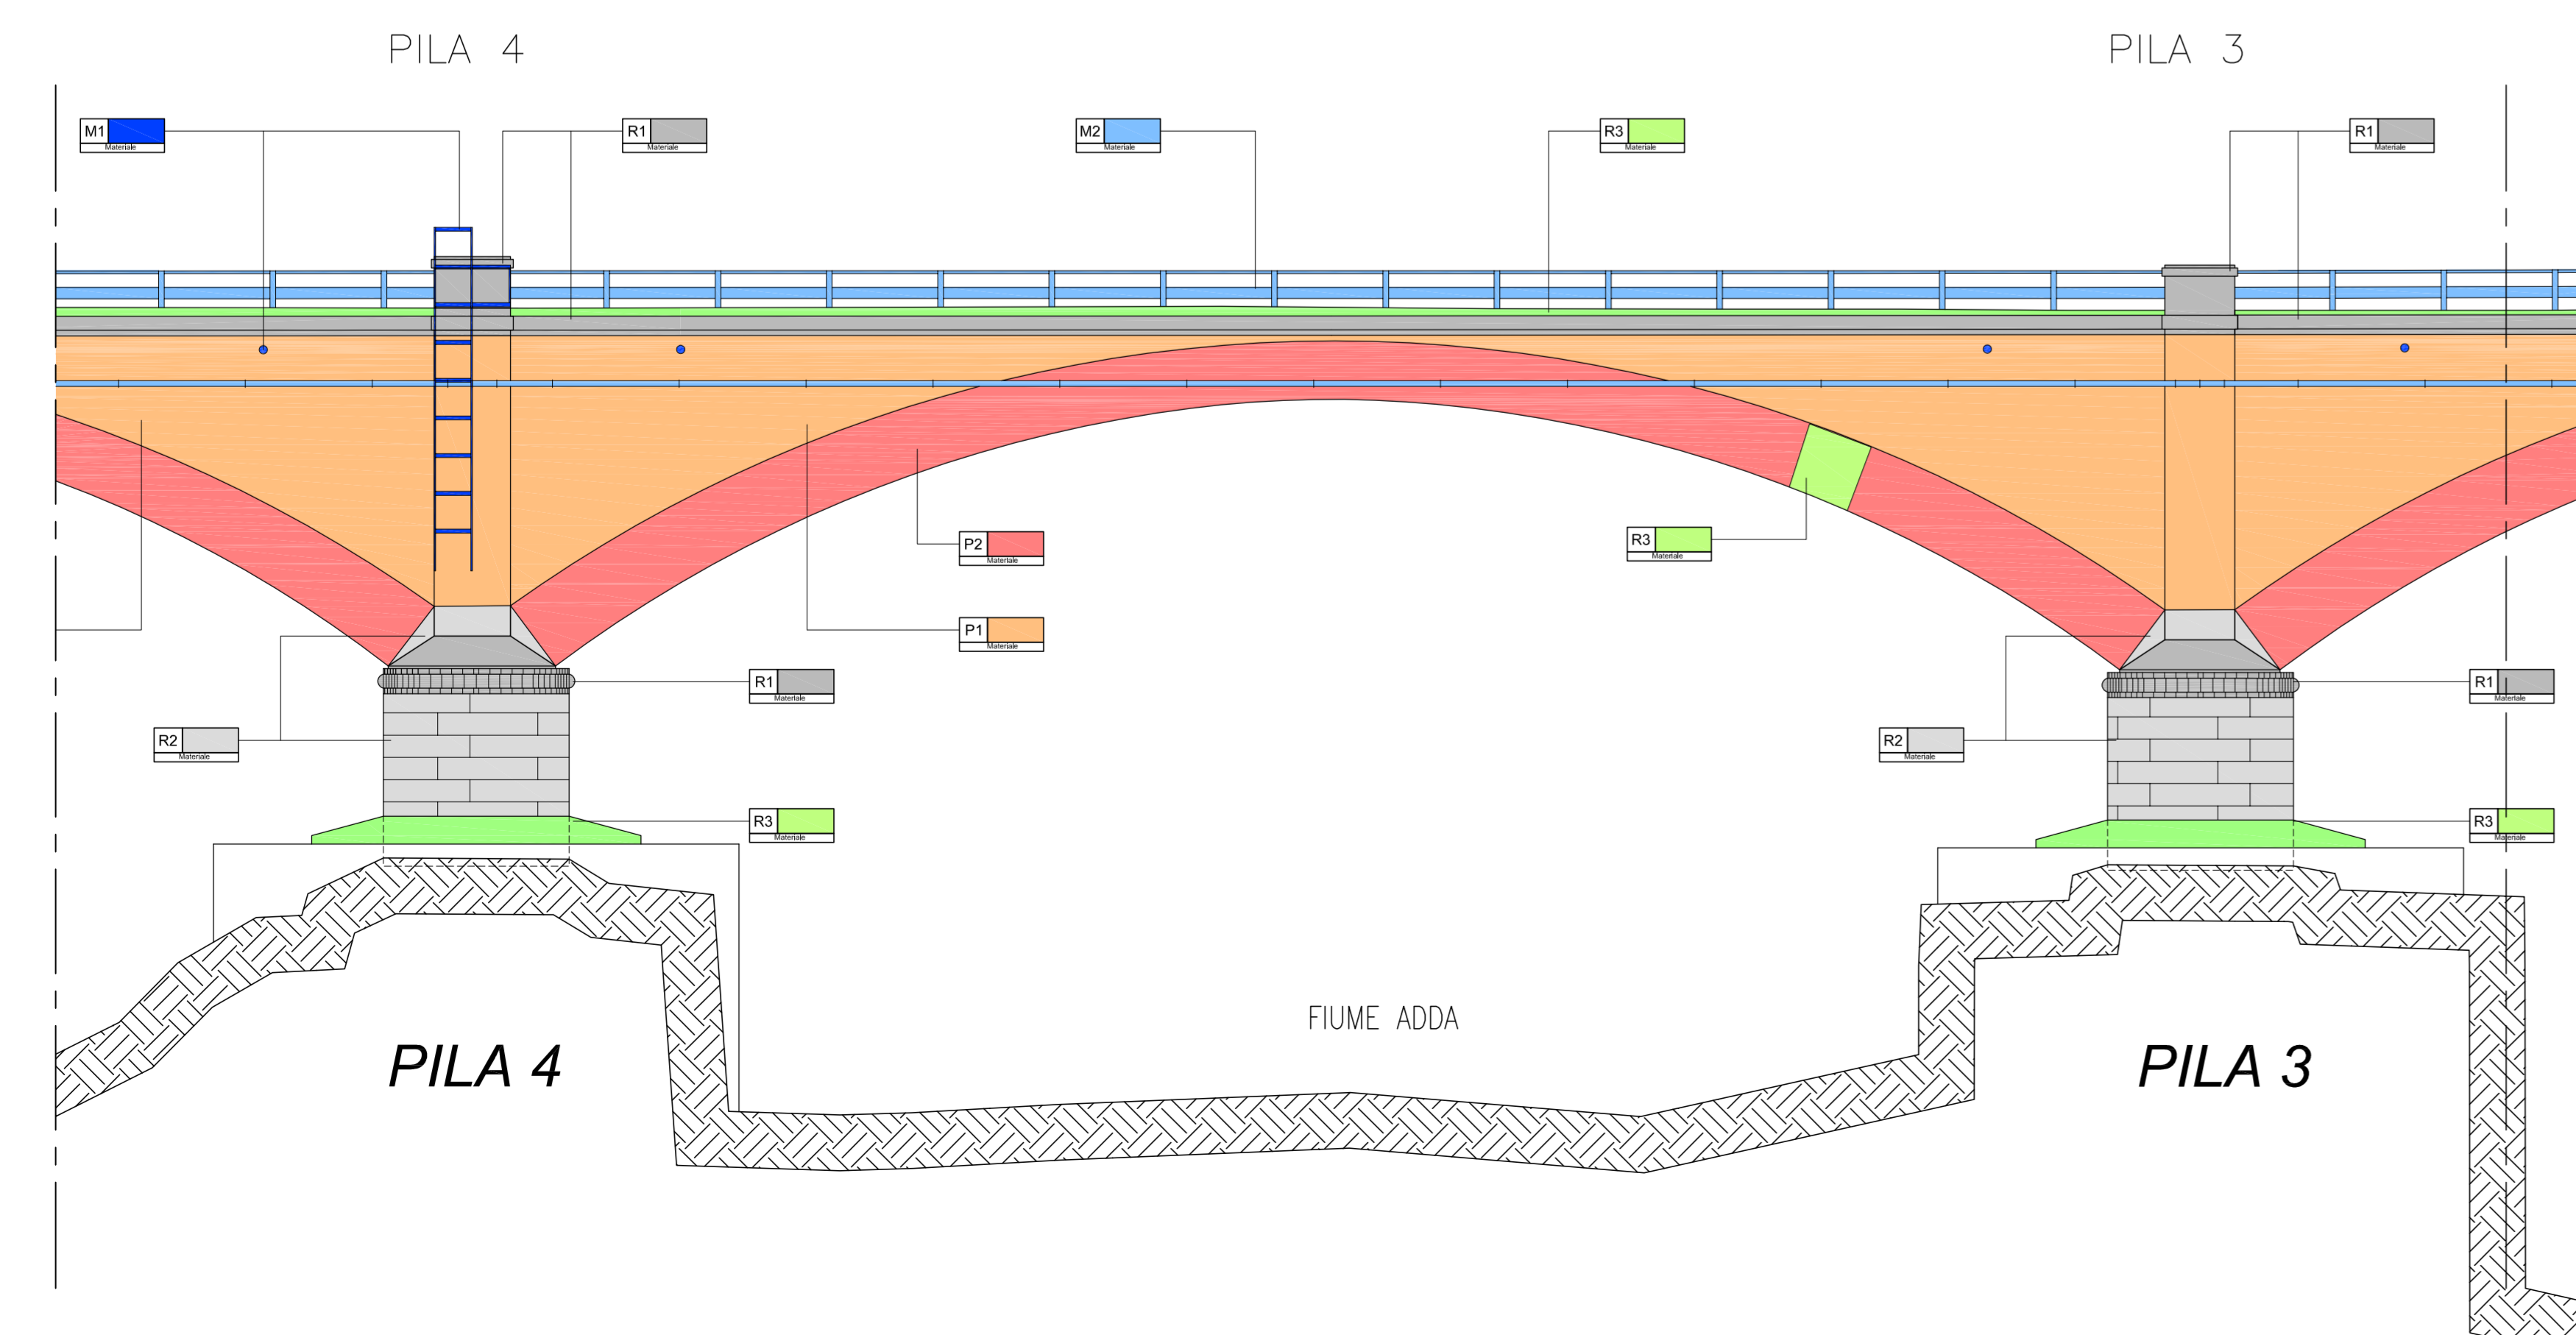

PILA 4 (lato Ovest)

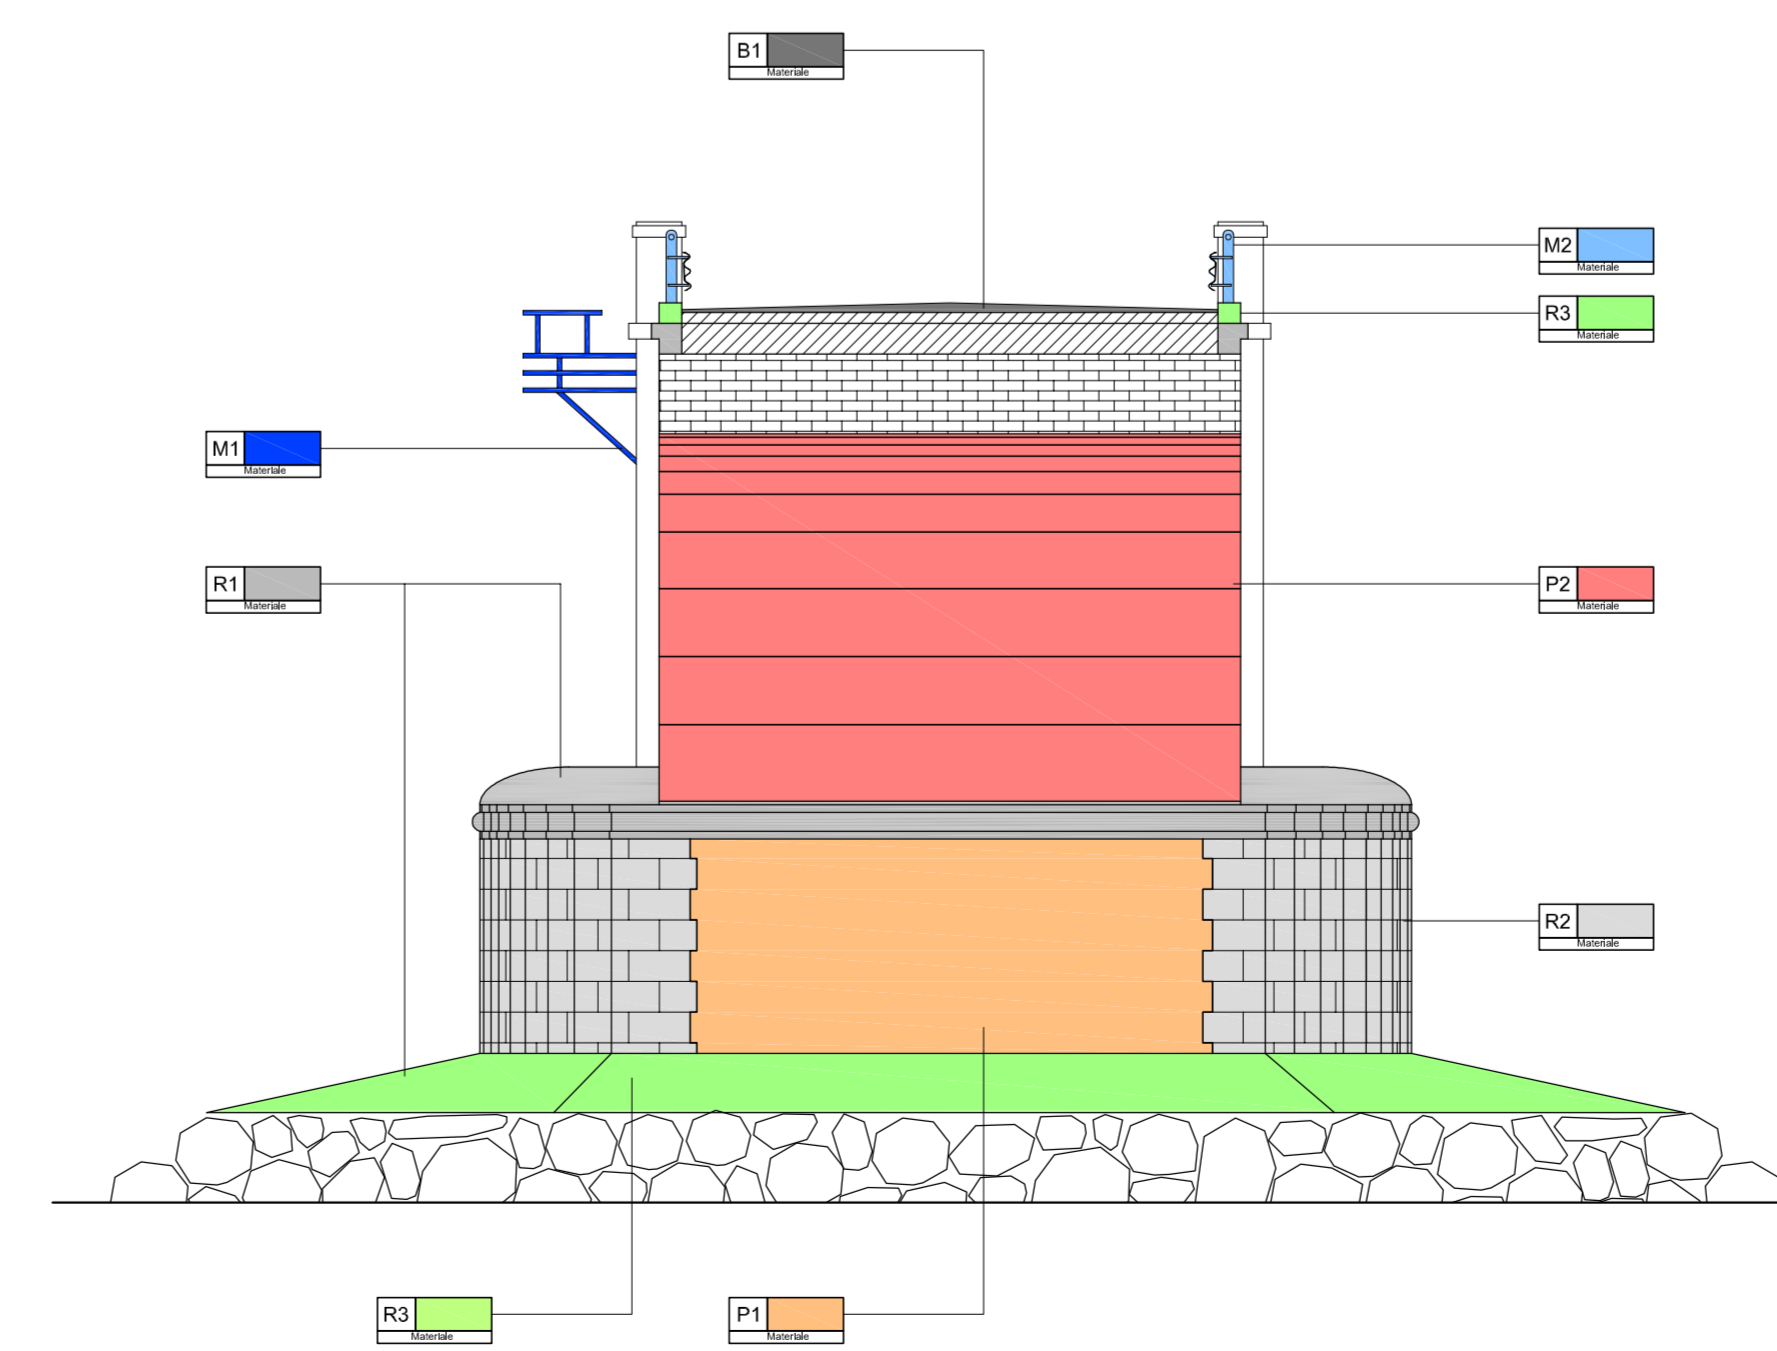

12.5.4	SP EX SS N 415 - LOTTO 3	
 PROVINCIA DI CREMONA SETTORE INFRASTRUTTURE STRADALI		
S.P. ex S.S. n. 415 "PAULLESE" AMMODERNAMENTO TRATTO "CREMA-SPINO D'ADDA"		
LOTTO N. 3 - "NUOVO PONTE SUL FIUME ADDA" LAVORI DI RADDOPPIO DEL PONTE SUL FIUME ADDA E DEI RELATIVI RACCORDI IN PROVINCIA DI CREMONA E LODI		
PROGETTO DEFINITIVO		scala CLP: G41B03000270002
O.A. n. 2 - Ponte "Asburgico" - Relazioni e disegni per il rinforzo Interventi di restauro - MATERICO PILA 3 lato Est - PILA 4 lato Ovest		scala: 27.4 foglio n.: 12.5.4 scala: 1:100
Ing. Massimo Maresca		Ing. Andrea Veronesi
27 APRILE 2016		27 MAG. 2016