



FASE 1
Scala 1:100

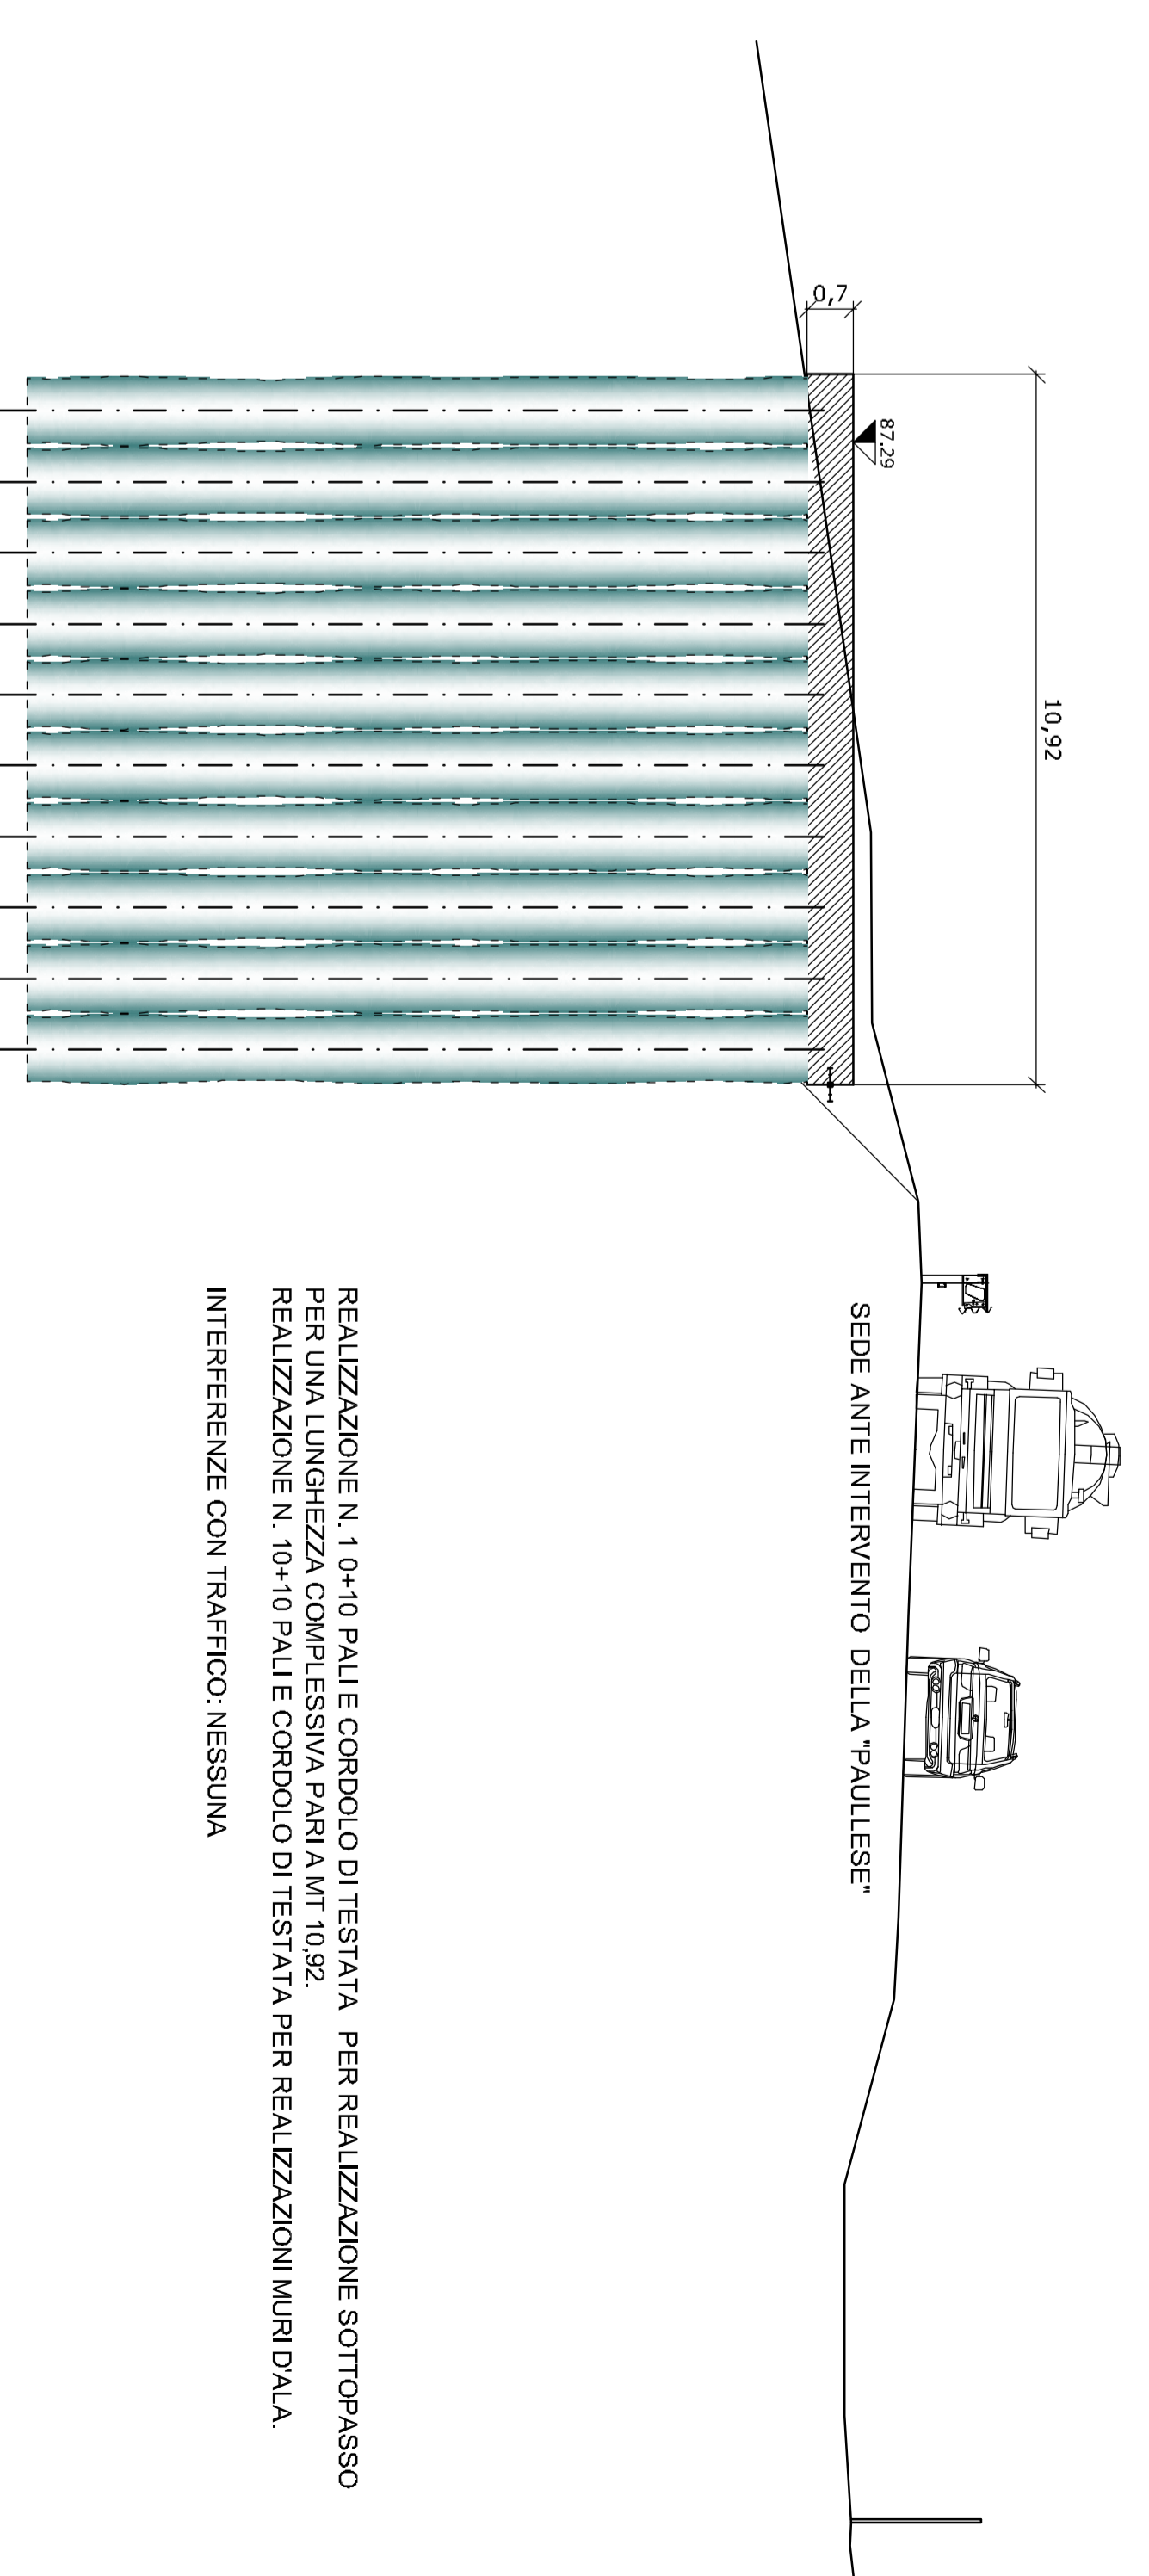


REALIZZAZIONE N. 1+0+10 PAU E CORDOLO DI TESTATA. PER REALIZZAZIONE SOTTOPASSO PER UNA LUNGHEZZA COMPRESSA PARI A 11,10Z.
REALIZZAZIONE N. 10+19 PAU E CORDOLO DI TESTATA PER REALIZZAZIONI IN MURALE.
INTERFERENZE CON TRAFFICO: NESSUNA.

FASE 2
Scala 1:100

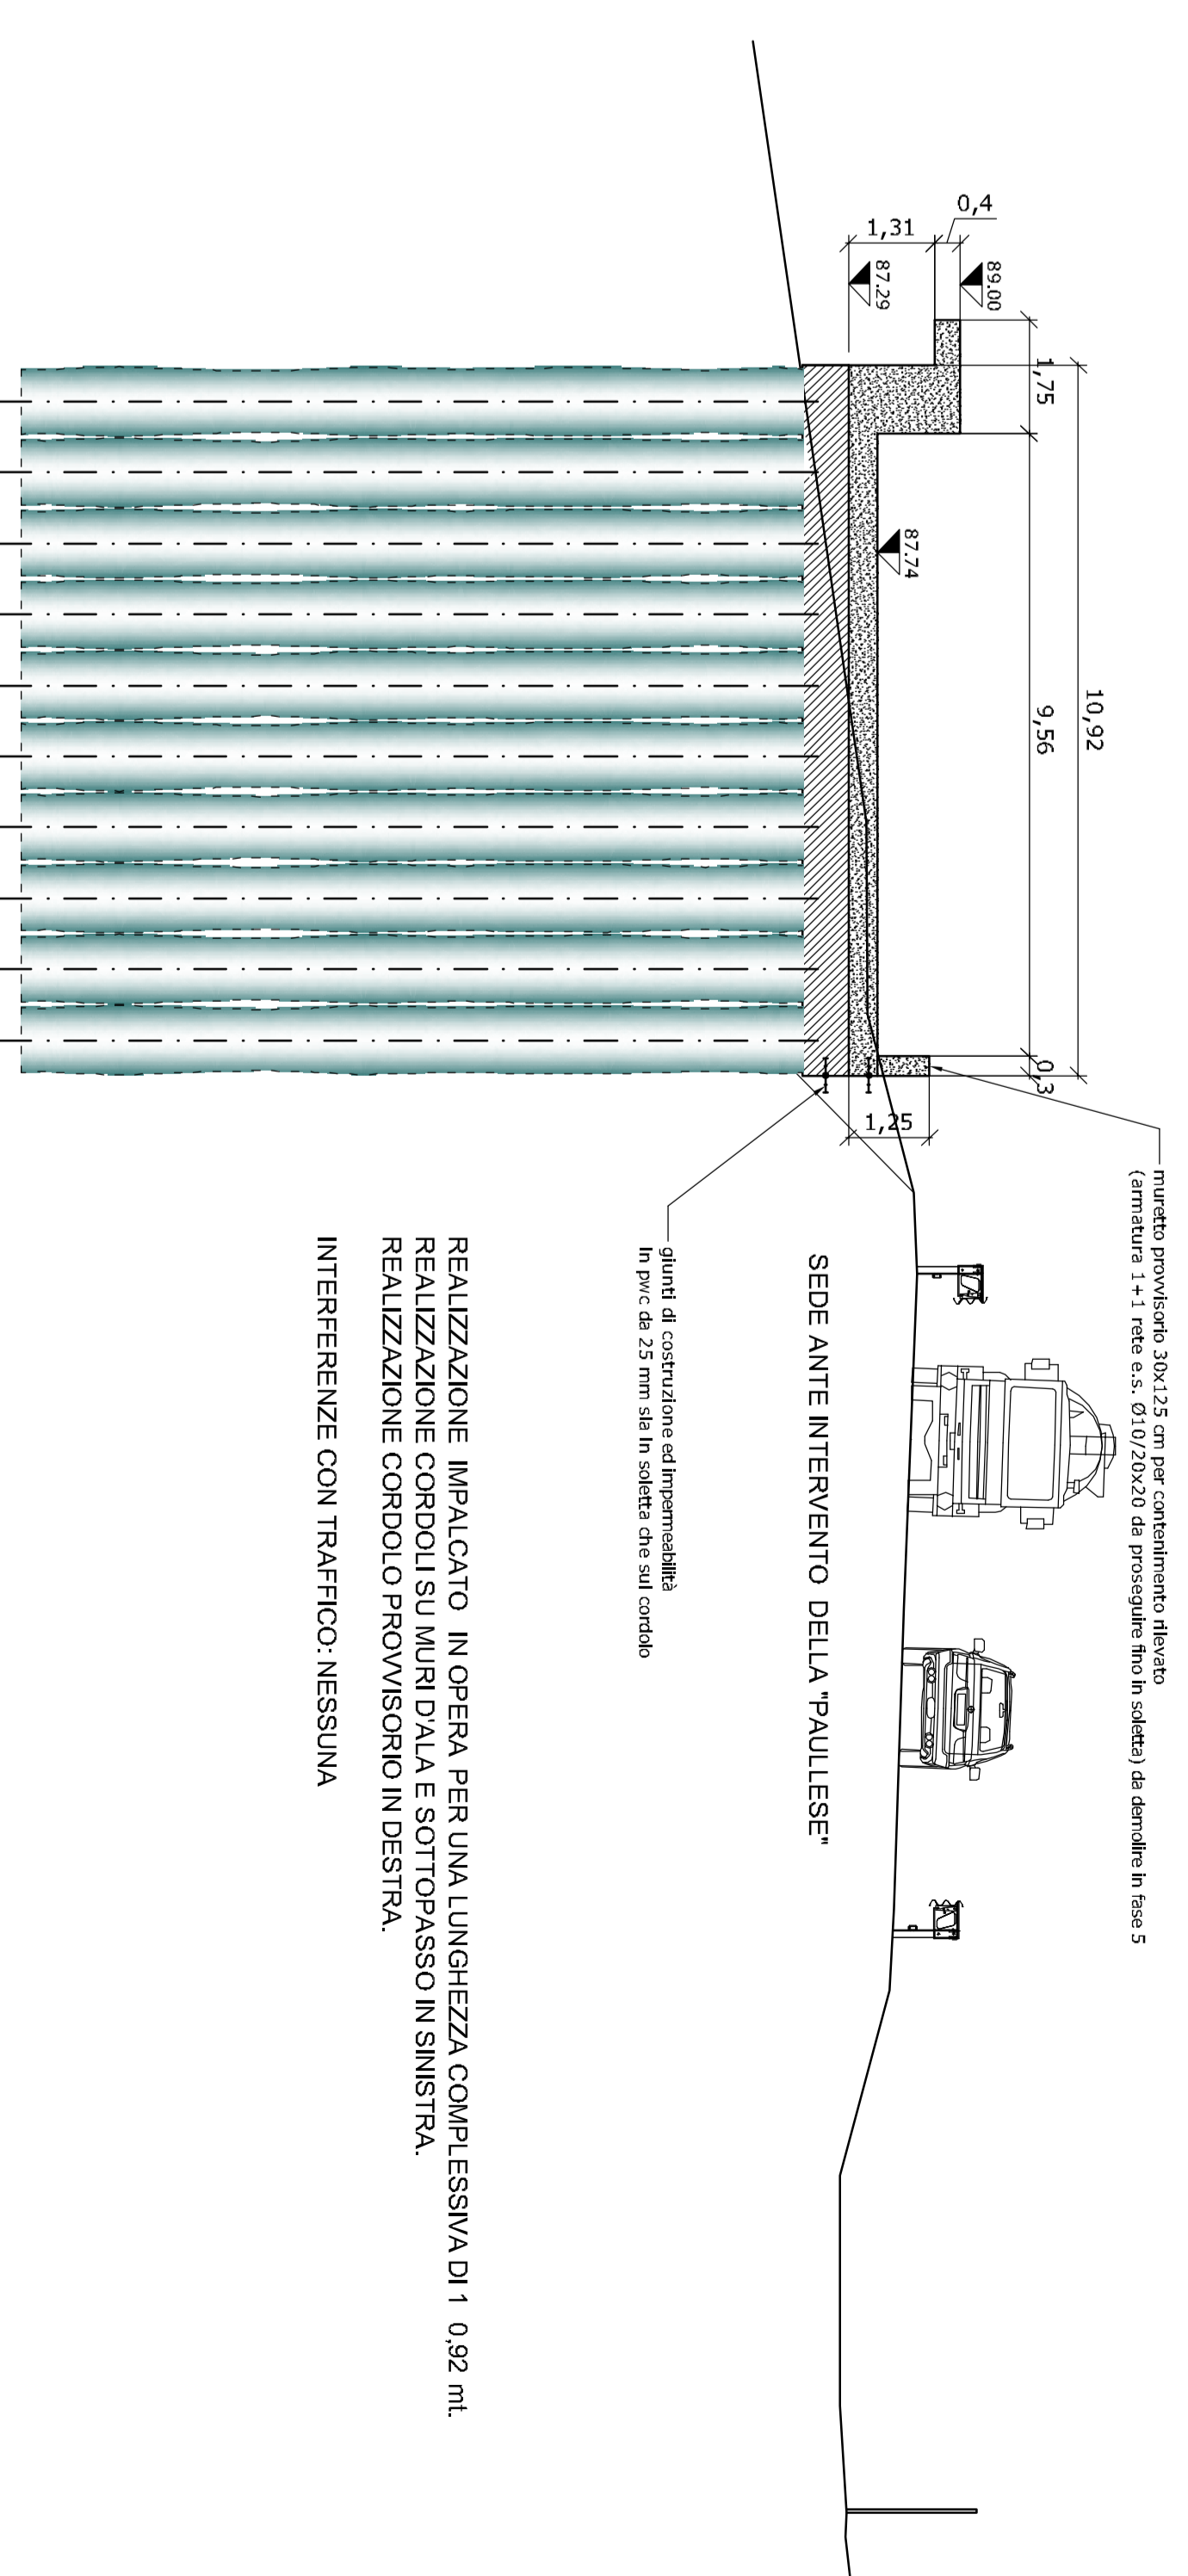


REALIZZAZIONE IMPALCATO IN OPERA PER UNA LUNGHEZZA COMPRESSIVA DI 11,09Z. M.L.
REALIZZAZIONE CORDOLO PROVVISORIO IN SINISTRA.
INTERFERENZE CON TRAFFICO: NESSUNA.

FASE 3
Scala 1:100

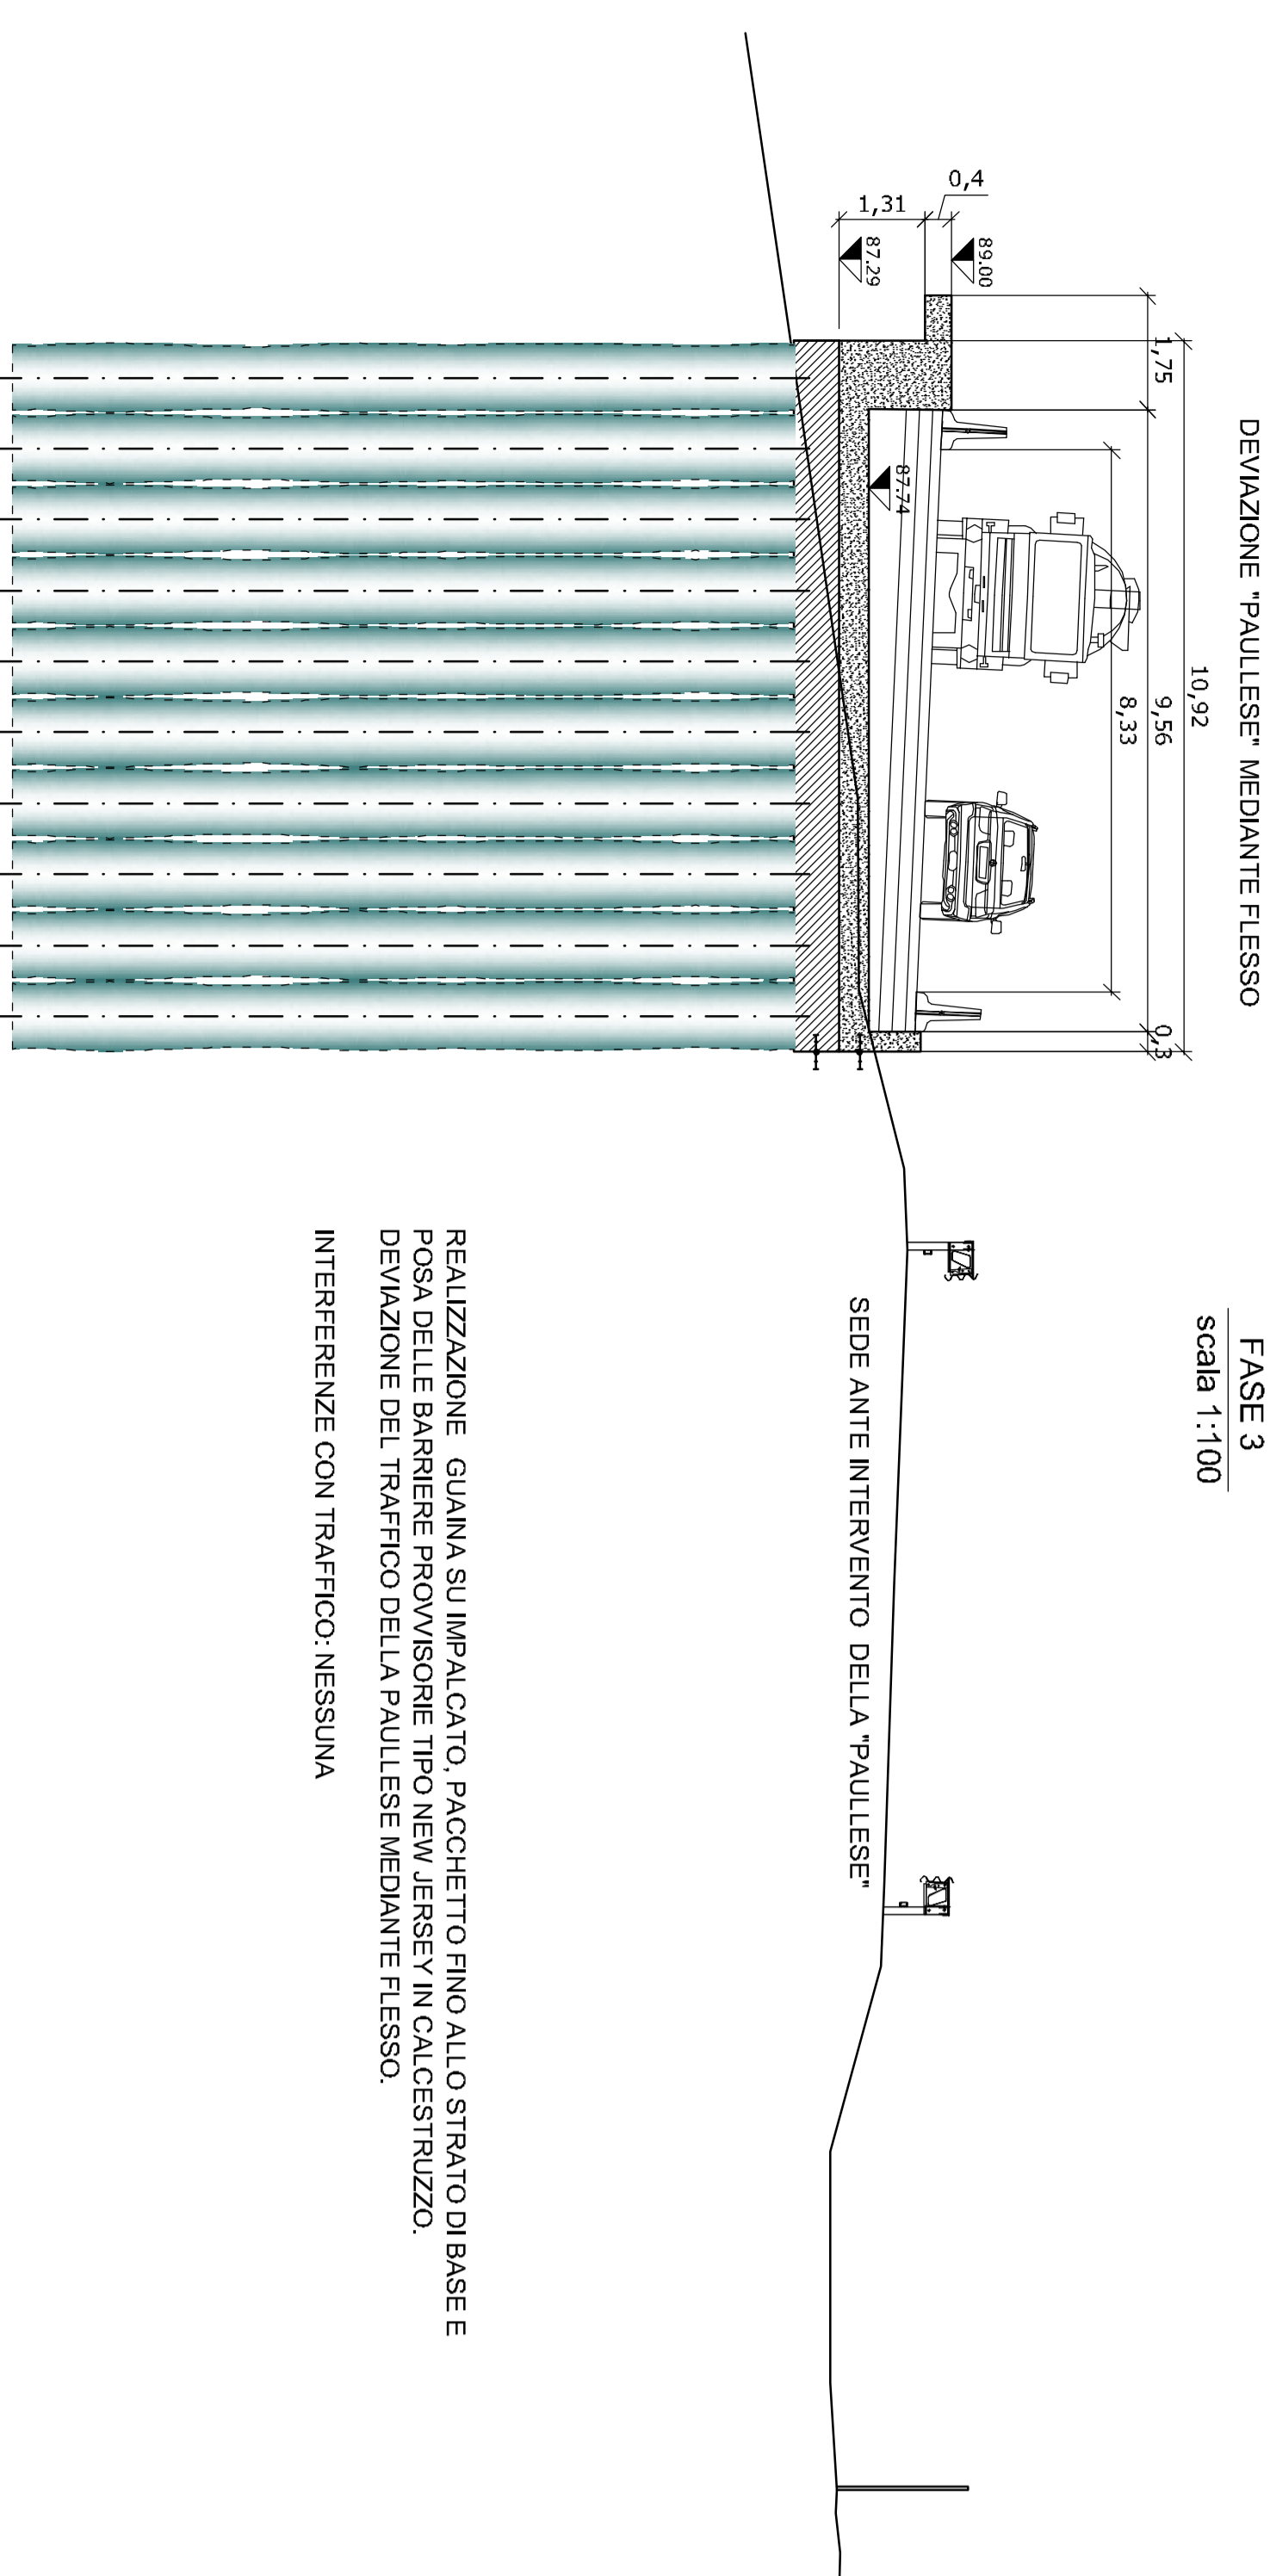


REALIZZAZIONE GUAINA SU IMPALCATO, PACCHETTO FINO ALLO STRATO DI BASE E POSA DELLE BARRIERE PROVVISORIE TIPO NEW JERSEY IN CALCESTRUZZO.
DEVIATIONE DEL TRAFFICO DELLA PAULLESE MEDIANTE FLESSO.
INTERFERENZE CON TRAFFICO: NESSUNA.

FASE 4
Scala 1:100

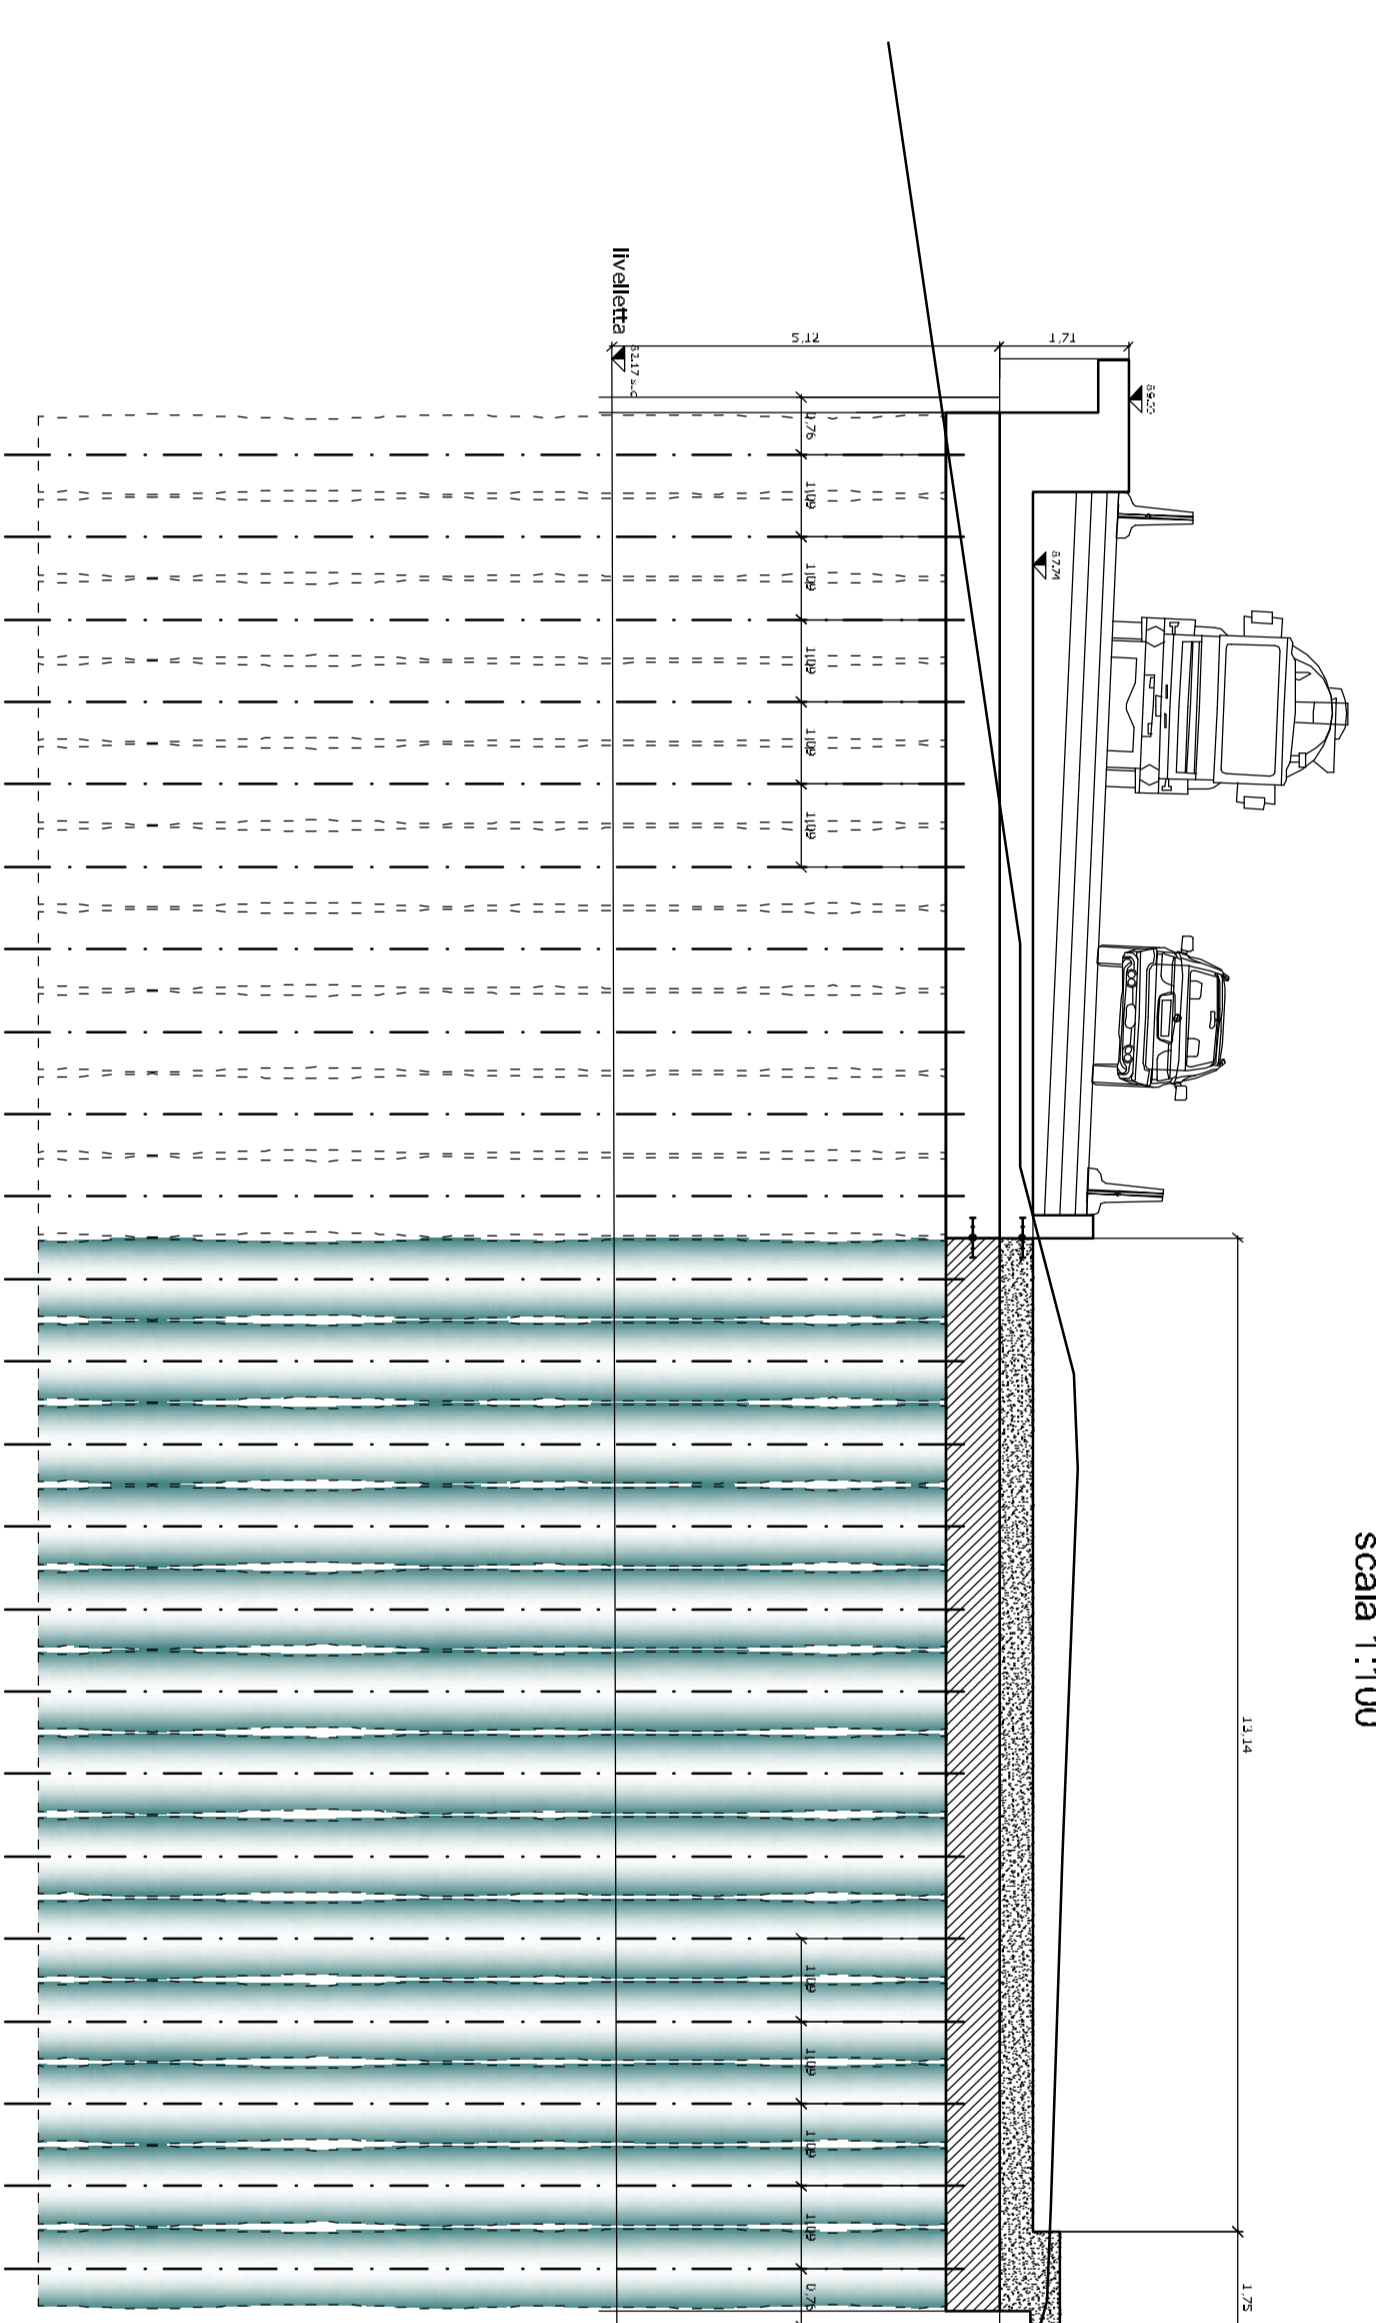


REALIZZAZIONE RESISTENTI 2+13 PAU PER COMPLETAMENTO SOTTOPASSO. REALIZZAZIONE CORDOLO PROVVISORIO IN SINISTRA PER IL SOTTOPASSO. SCAVO FINO ALLA QUOTA DI IMPOSTA DEL CORDOLO +1 m. REALIZZAZIONE TESTATA.
REALIZZAZIONE IMPALCATO, E CORDOLI SU SOTTOPASSO CHE SUI MURI DALLA INTERFERENZE CON IL TRAFFICO: NESSUNA.
TRASCORRERE 20 GI DI MANUTENZIONE PER IL GETTO DELLA SOLLETTA. E POSSIBILE E LAVORARE A SCAVARE FINO ALLA QUOTA DI IMPOSTA DEL PACCHETTO DELLA STRADA SECONDA MANA.

FASE 5
Scala 1:100

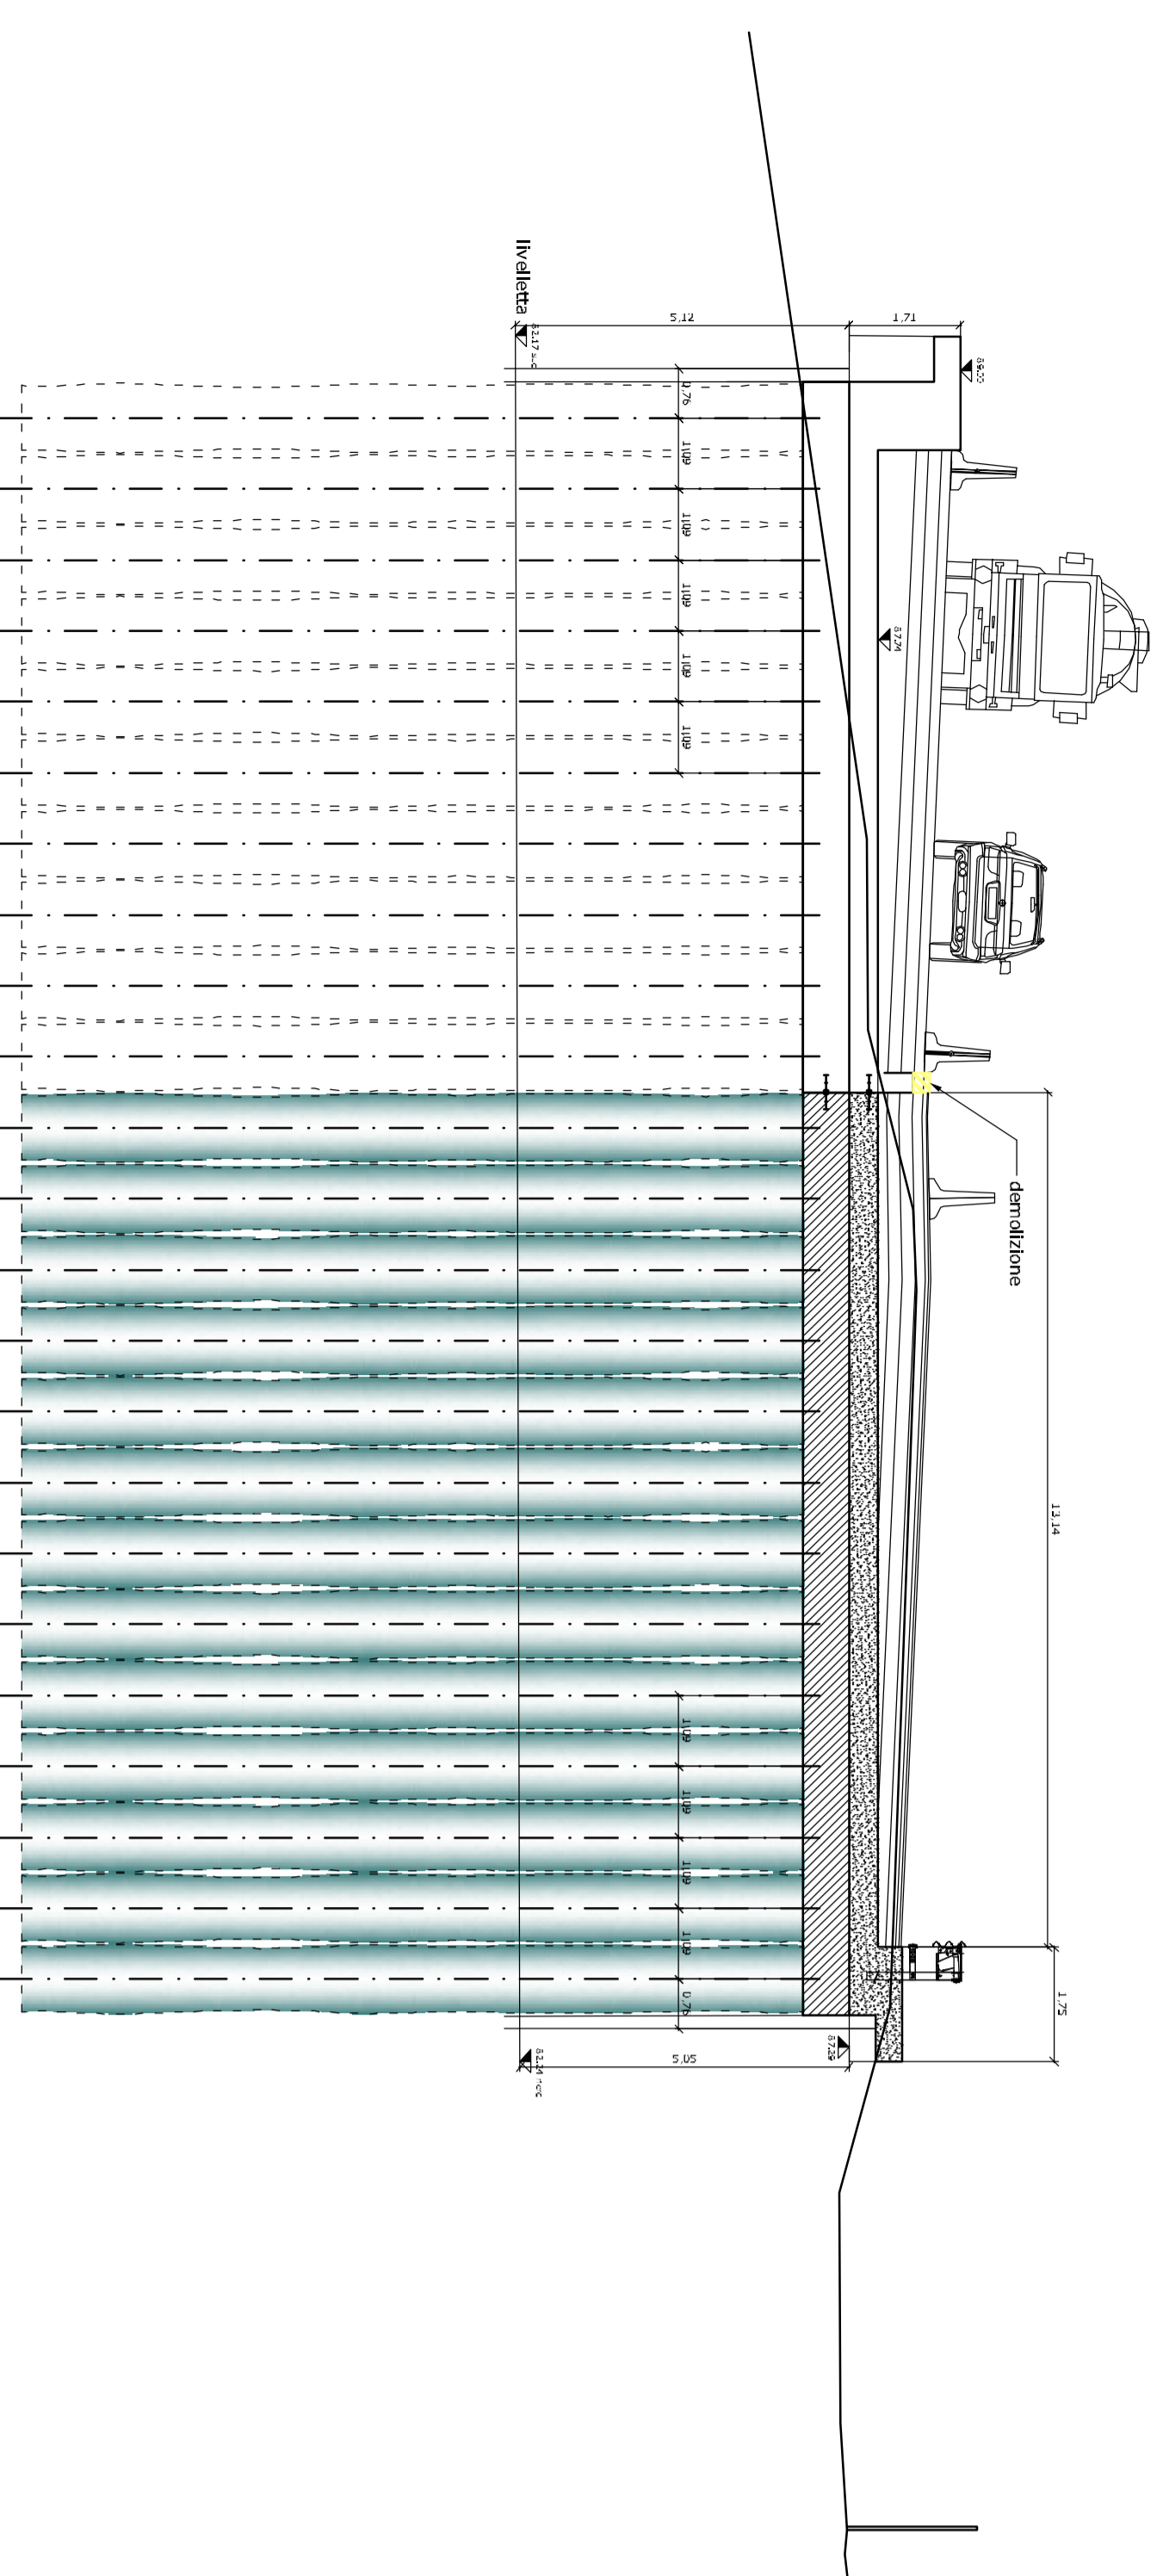

REALIZZAZIONE PACCHETTO DI PROGETTO.
POSA DELLE BARRIERE DI PROTEZIONE E SPOSTAMENTO DELLA PAULLESE SULLA NUOVA VIALTA ABBINA COMPRESA.
RIVESTIMENTO PAU ED OPERE DI FINITURA.
COMPLETAMENTO OPERE STRADALI RELATIVE AL SOTTOPASSAGGIO.
INTERFERENZE CON IL TRAFFICO: NESSUNA.

FASE 6
Scala 1:100

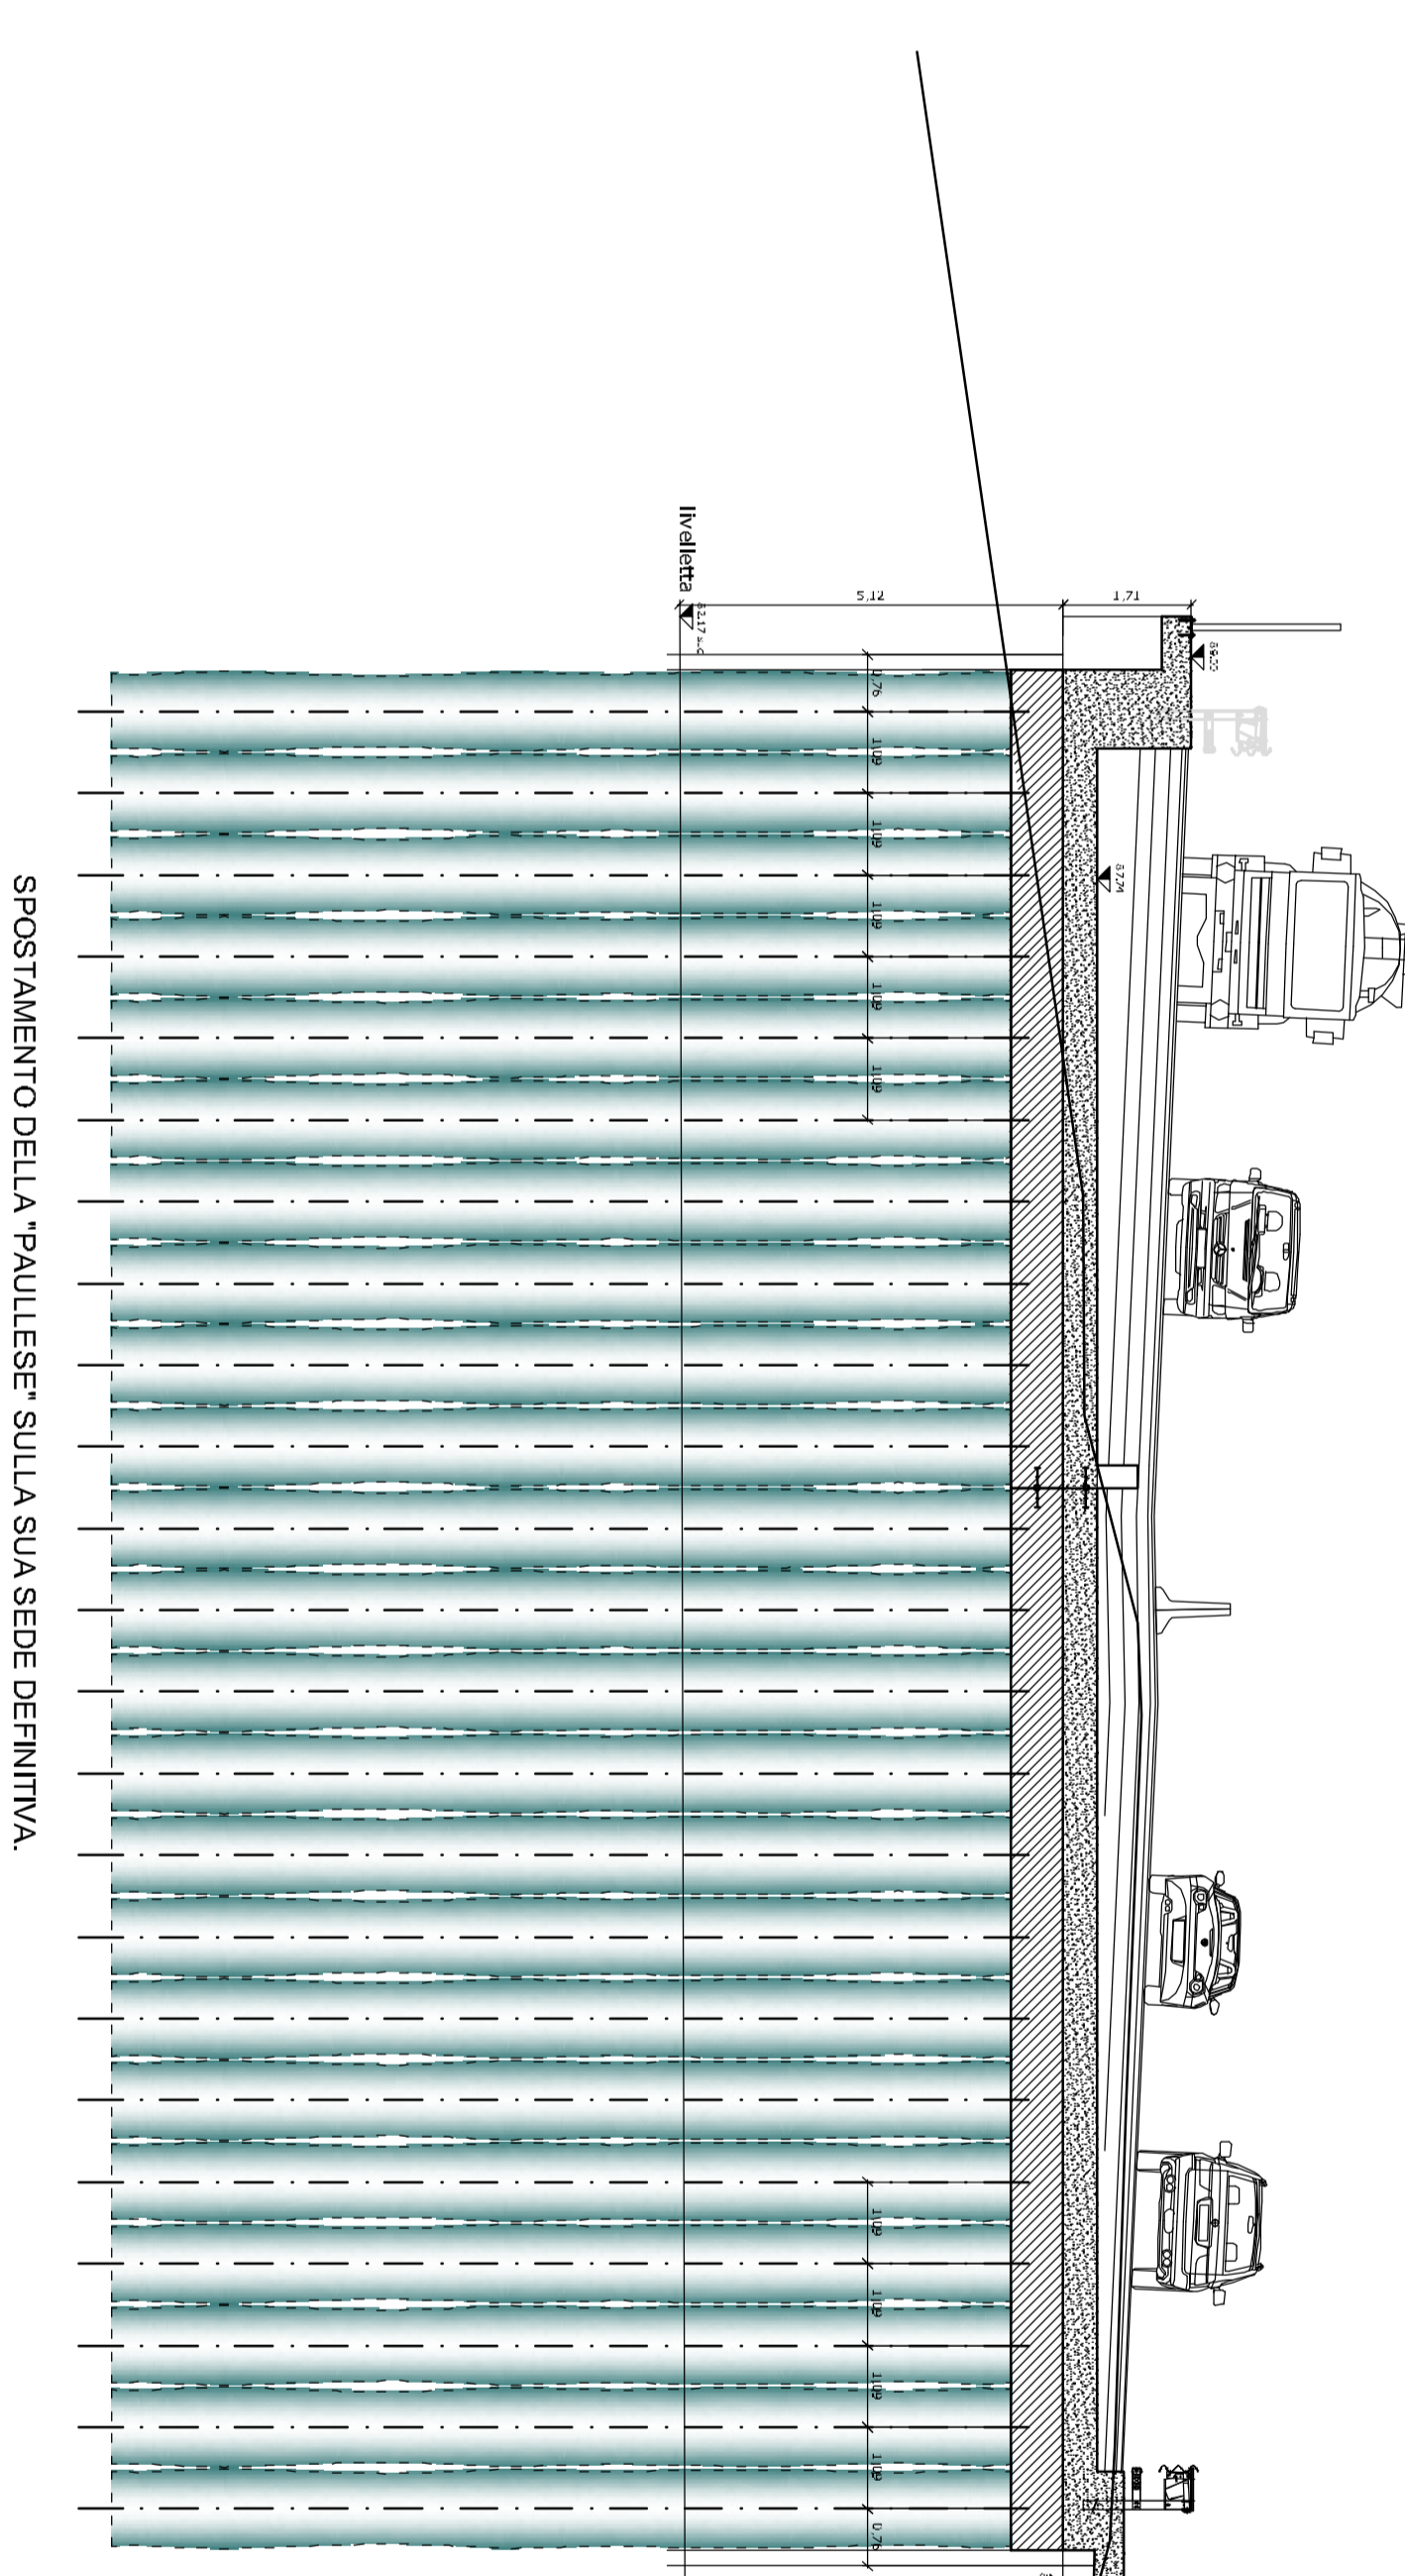

SPOSTAMENTO DELLA PAULLESE SULLA SUA SEDE DEFINITIVA.

GLI SCATI PAU POSSONO ESSERE ESEGUITI FINO A 2 M LUNGHEZZA COMPRESSIVA PARI A 11,10Z. M.L. NON E' NECESSARIO PER IL PAU FINO A 2 M. LA NATURAZIONE DEL GETTO DELLA SOLLETTA NON ABBA RAGGIUNTO ALMENO 120GG DI MATURAZIONE.

136 SP EX SS N.415 - LOTTO 3

PROVINCIA DI CREMONA
SETTORE INFRASTRUTTURE STRADALI

S.P. ex S.S. n. 415 "PAULLESE"
AMMODERNAMENTO TRATTO "CREMA-SPINO DAUDA"

LOTTO N. 3 - "NUOVO PONTE SUL Fiume ADDA"
LAVORI DI RADDOPPIO DEL PONTE SUL Fiume ADDA
E DEI RELATIVI RACCORDI IN PROVINCIA DI CREMONA E LODI

PROGETTO DEFINITIVO
G4180300270002
PS.SB.SP.05
FASI COSTRUTTIVE

136 1/50/1/25