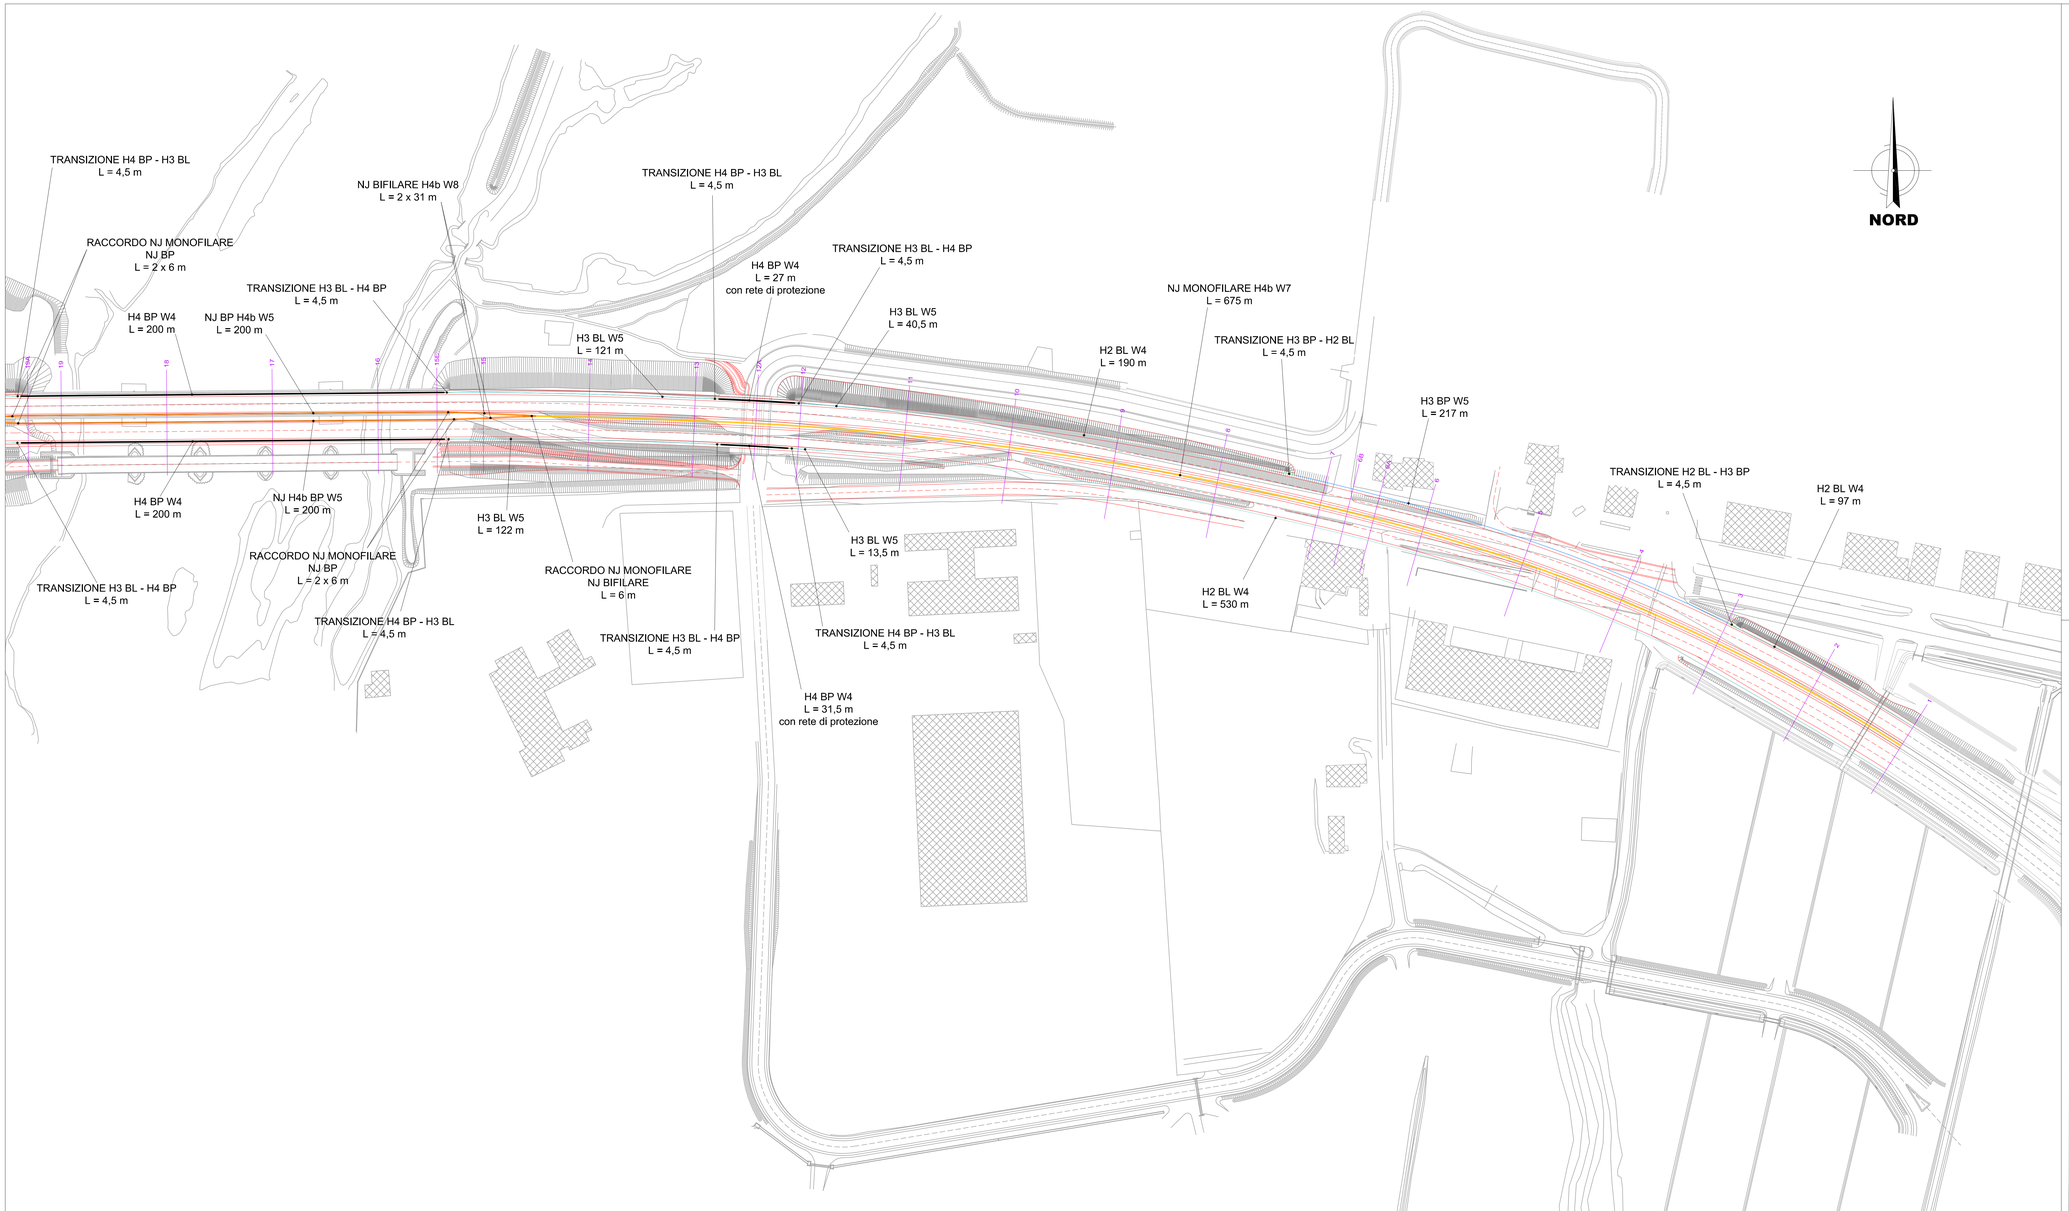

allegato n.	titolo abbreviato:	
8.2	SP CR EX SS N 415 - LOTTO 3	

PROVINCIA DI CREMONA

SETTORE INFRASTRUTTURE STRADALI

S.P. CR ex S.S. n. 415 "PAULLESE"

AMMODERNAMENTO TRATTO "CREMA-SPINO D'ADDA"

LOTTO N. 3 - "NUOVO PONTE SUL FIUME ADDA"

LAVORI DI RADDOPPIO DEL PONTE SUL FIUME ADDA
E DEI RELATIVI RACCORDI IN PROVINCIA DI CREMONA E LODI

emissione	descrizione	disegnato	data emissione
0	prima emissione	RD	MAGGIO 2016

livello: PROGETTO DEFINITIVO	codice CUP: G41B03000270002
elaborato: PLANIMETRIA DELLE BARRIERE DI SICUREZZA QUADRO 1 di 2	codice: SS415-D-U-151
	allegato n.: 8.2 — scala: 1:1000

IL PROGETTISTA SPECIALISTICO	IL PROGETTISTA GENERALE	IL RESPONSABILE DEL PROCEDIMENTO	data
(Ing. Davide Pisano)	(Ing. Davide Pisano)	(Ing. Rodolfo Vanoni)	27 MAG. 2016

Percorso file: U:\Users\DP\Progetti\SS415\PUNTO SPINO\Definitivo_CPA\8.2-8.3_PLANIMETRIA_DELLE_BARRIERE_DI_SICUREZZA.dwg