



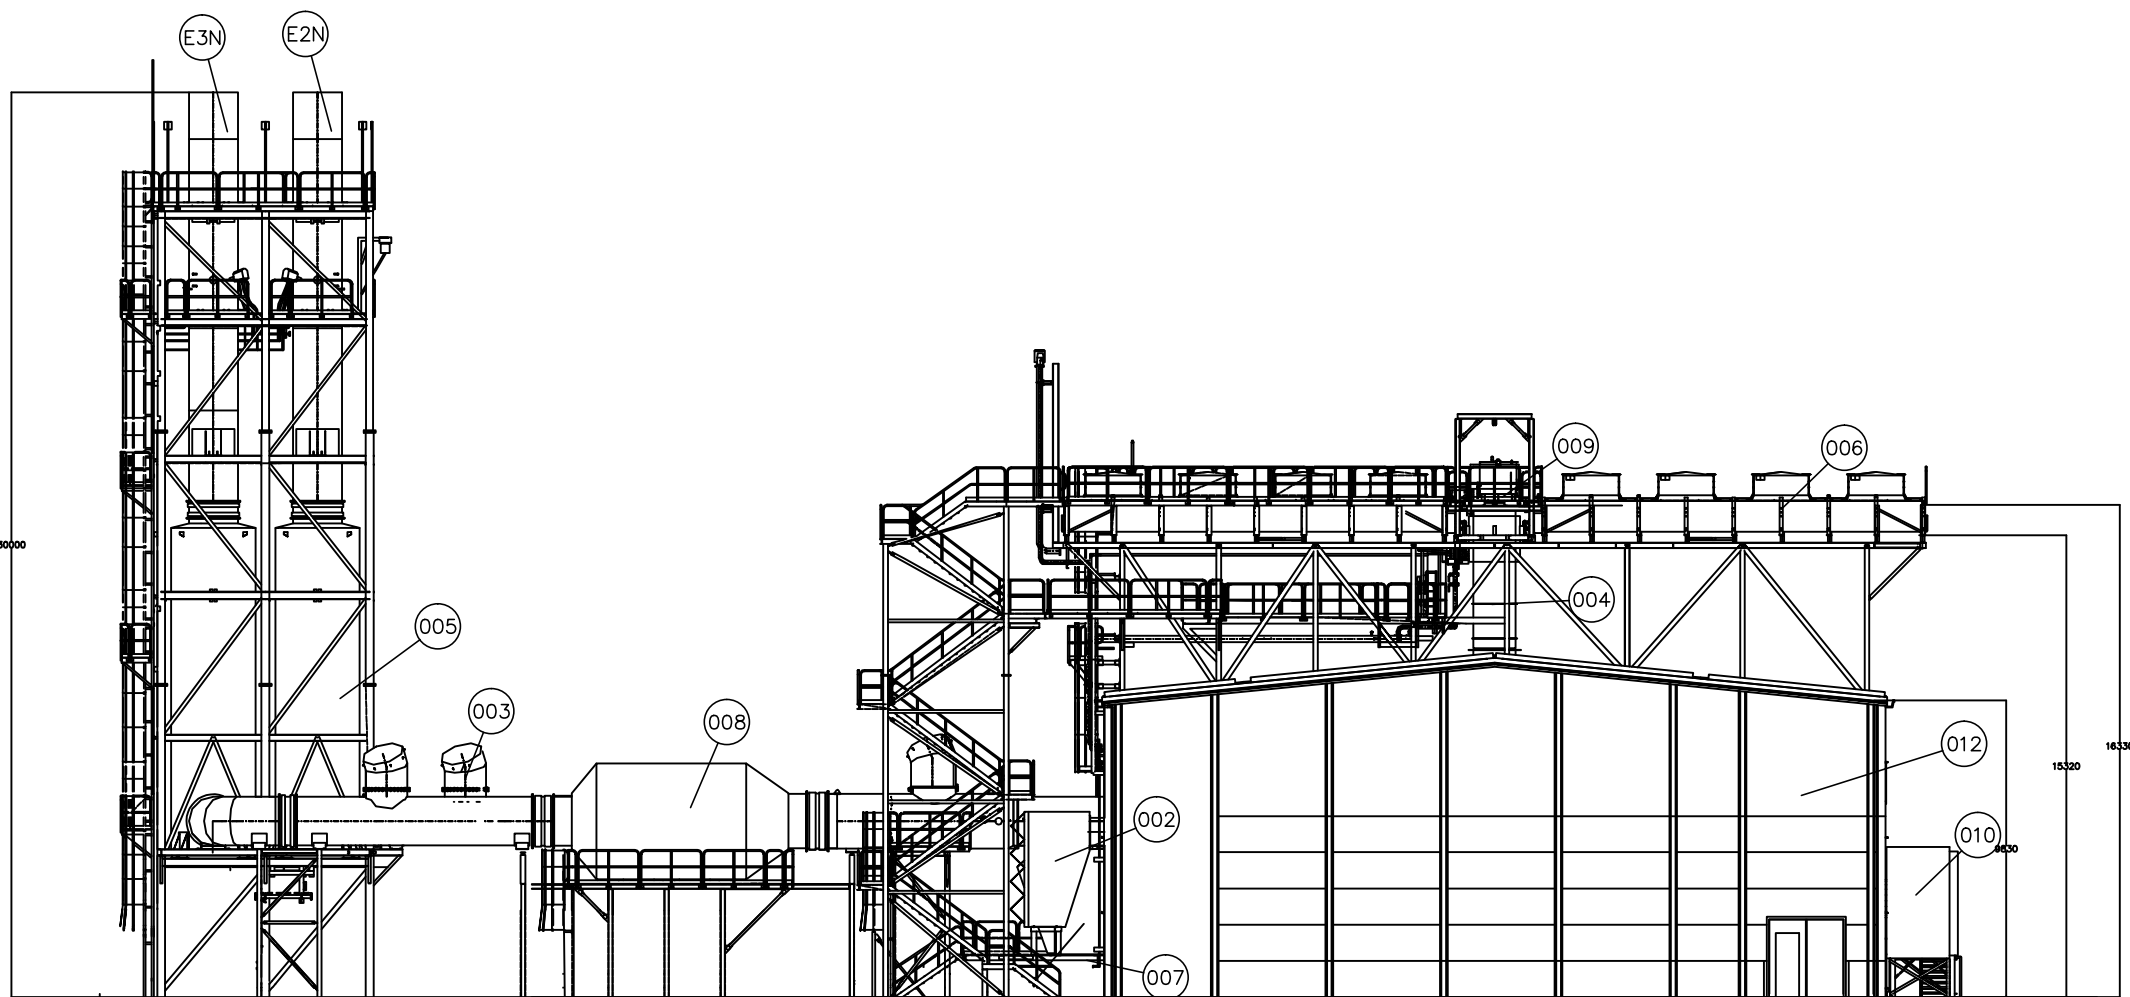

Vista "A" Progetto originario Verifica di Assoggettabilità a VIA

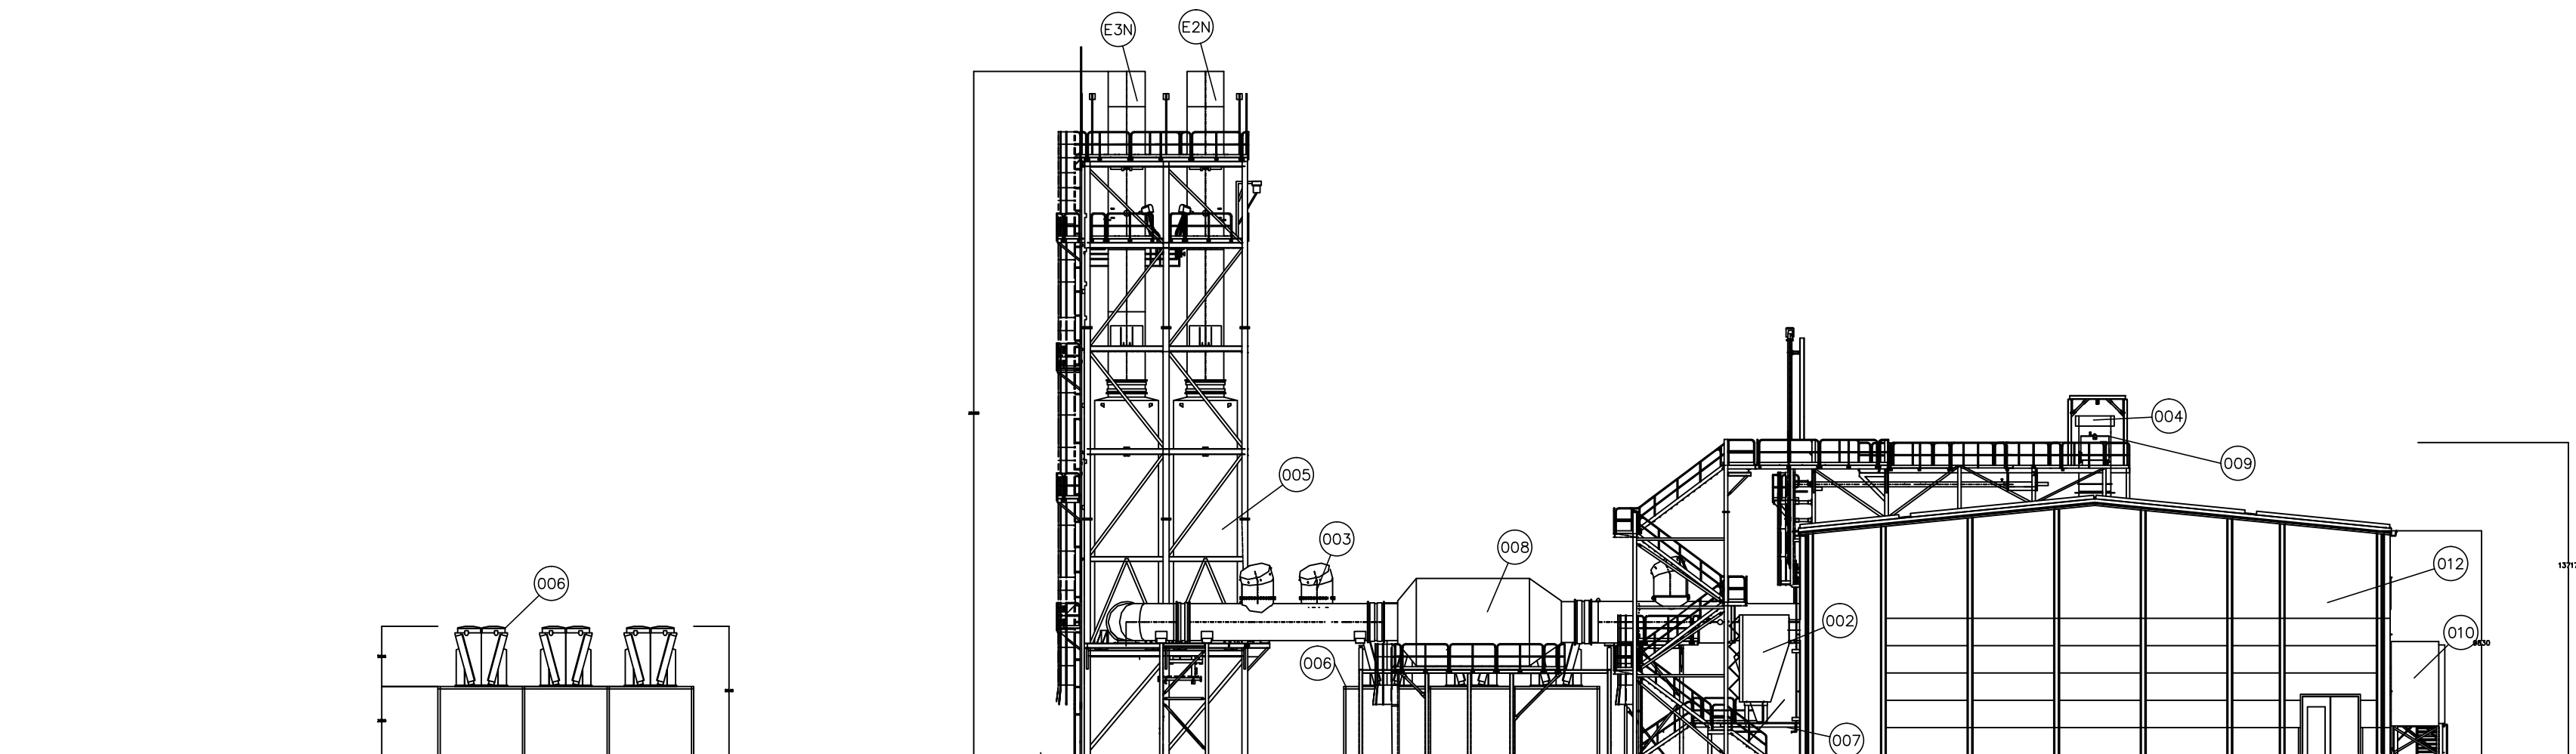

Vista "A" Progetto modificato per Valutazione Preliminare

LEGENDA

- 001 - Trasformatori ausiliari
- 002 - Filtri aria comburente
- 003 - Disco di rottura
- 004 - Unità di ventilazione (27 m/s)
- 005 - Silenziatore di gas esausti
- 006 - Air cooler
- 007 - Unità di ventilazione; area ausiliari
- 008 - SCR (DeNOx)
- 009 - Serbatoio di espansione acqua
- 010 - Unità di ventilazione; sala motori
- 011 - Locale sistemi ausiliari
- 012 - Edificio motori

ExN - Camino (x=1, 2, 3, 4)

PROPONENTE:
METAENERGIAPRODUZIONE SRL
VIA BARBERINI 86
00187 ROMA (RM)



PROGETTO:
VALUTAZIONE PRELIMINARE AI SENSI DELL'ART.6 COMMA 9 DEL D.LGS. 152/2006 RELATIVA AL
"PROGETTO
DI INSTALLAZIONE DI UNA NUOVA CENTRALE TERMoeLETTRICA CON MOTORI ENDOTERMICI A
GAS
NATURALE DELLA POTENZA COMPLESSIVA DI CIRCA 148 MWL DA REALIZZARSI NEL COMUNE DI
GORIZIA -
MODIFICA PROGETTO PER SPOSTAMENTO DEI RADIATORI"

0			PRIMA EMISSIONE		
REV.	DATA		DESCRIZIONE	ESEGUITO	CONTROLLATO

TITOLO:
Layout e viste della Centrale
Ipotesi di modifica con radiatori a terra
- Viste -

CONVENZIONE	FORMATO	SCALA	TAVOLA	REV.	N° FOGLIO
	A1	1:250		0	

NOTA GENERALE:
IL PRESENTE ELABORATO PROGETTUALE E' DI PROPRIETA' DI TEI Energy S.r.l. In liquidazione E' FATTO DIVIETO A CHIUNQUE DI PROCEDERE, IN QUALSIASI MODO E SOTTO QUALSIASI FORMA, ALLA SUA RIPRODUZIONE, ANCHE PARZIALE, OVVERO DI DIVULGARE A TERZI QUALSiasi INFORMAZIONE IN MERITO, SENZA PREVENTIVA AUTORIZZAZIONE RILASCIATA PER ISCRITTO DA TEI Energy S.r.l. in liquidazione.