
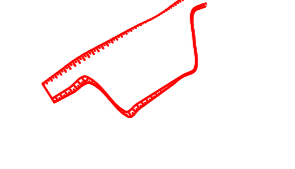
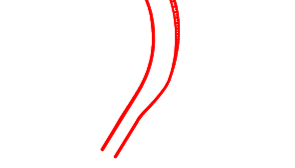


LEGENDA


-  AEROGENERATORE
-  PIAZZOLA TEMPORANEA DI PROGETTO
-  VIABILITA' DI PROGETTO
-  CAVIDOTTO INTERNO MT

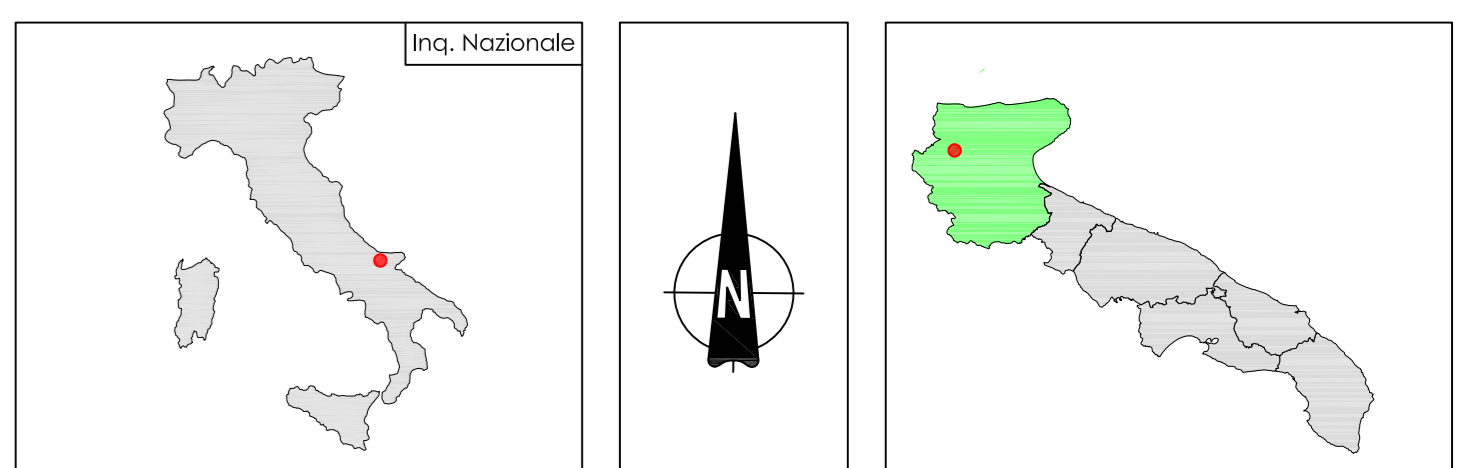

PARCO EOLICO CASALVECCHIO

COMUNE DI CASALVECCHIO DI PUGLIA

Aut autorizzazione unica ai sensi della legge 387/03 del parco eolico nel comune di Casalvecchio di Puglia (FG)

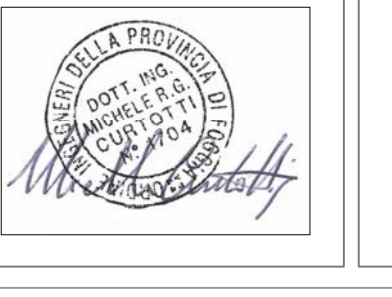STUDIO DI INGEGNERIA S.R.L. MICHELA S.S. CURTOLI <small>INGEGNERIA - ARCHITETTURA</small>		DATA : Aprile 2018 OGGETTO :
COMMITTENTE: RENVICO ITALY SRL Comune di Casalvecchio di Puglia (FG)	SCALA : 1:5000 DWG/ESE :	RIF. UOGR :
5 PLANIMETRIA GENERALE SU CTR PROGETTO DEFINITIVO	COMMITTENTE: RENVICO ITALY SRL Via San Gregorio, 34 20124 - Milano	
PROGETTAZIONE: Ing. Michele R.G. Curtoli		

Conservato in data 05/05/2018 presso il Tribunale di Casalvecchio di Puglia