



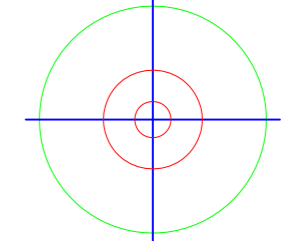


### LEGENDA

-  AEROGENERATORE
-  PIAZZOLA TEMPORANEA DI PROGETTO
-  VIABILITA' DI PROGETTO
-  cavidotto Mt

TORRI		
Id	Foglio	Particella
A1	25	230
A2	20	165-166
A3	14	56
A4	12	62-136
A5	13	46
A6	8	126-127
A7	6	192
A8	1	729-29

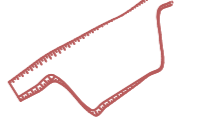
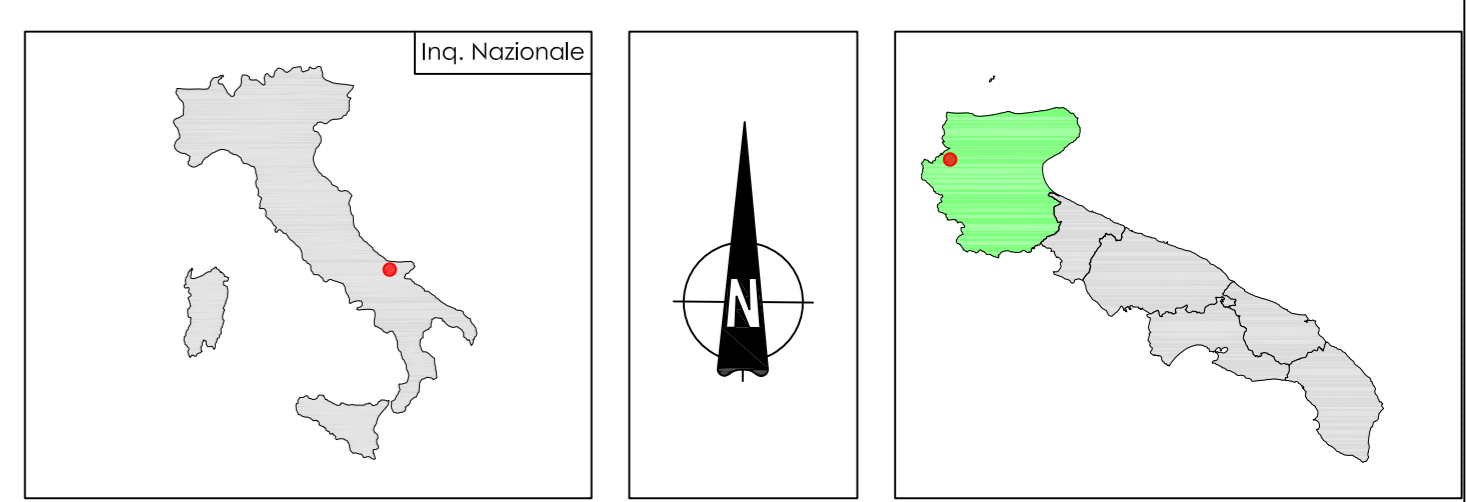
## PARCO EOLICO CASALVECCHIO

### COMUNE DI CASALVECCHIO DI PUGLIA

Autorizzazione Unica ai sensi della legge 387/03 del parco eolico nel comune di Casalvecchio di Puglia (FG)

Progettazione:  
**STUDIO DI INGEGNERIA ING. MICHELE R.G. CURTOTTI**  
Via S. Gregorio, 34 - 20124 Milano - Tel. 02 57494111 - www.renvico.it

TAVOLA	6	COMMITENTE: RENVICO ITALY SRL Comune di Casalvecchio di Puglia (FG)	DATA : Aprile 2018
		PERCORSO OPERE DI VIABILITA' PROGETTO DEFINITIVO	ASSORI : SCALA : 1:10000 DIMENS : N° FOGLI :

COMMITENTE:  
**RENVICO ITALY SRL**  
RENVICO ITALY SRL  
 Via San Gregorio, 34  
 20124 - Milano

PROGETTAZIONE:  
 Ing. Michele R.G. Curtotti



Questo elaborato è di proprietà dei progettisti ed è protetto a termini di legge