

150

36.00

30.00

3.00

30.00

3.00

Sezione 6

Sezione 5

Sezione 4

Sezione 3

Sezione 2

Sezione 1

4.50

4.50

5.00

5.50

5.50

5.50

30.50

circa 40m

9.00

27.00

12.00

7.00

area libera da ostacoli

7.00

Strada di accesso

18.00


5.00

16.00

74.00

2 3

79.00

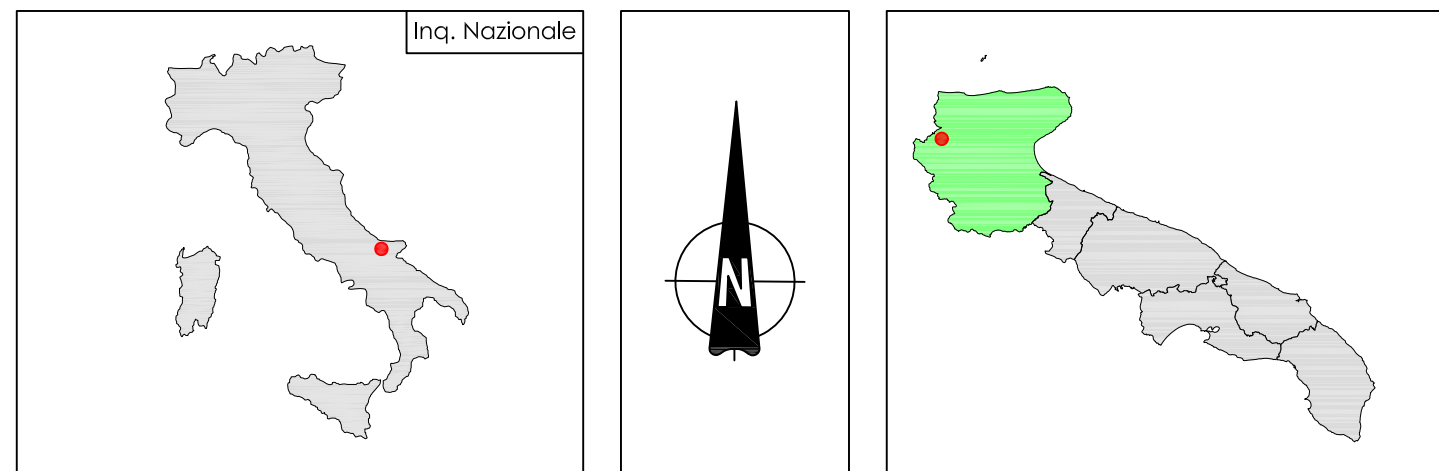

PARCO EOLICO CASALVECCHIO

COMUNE DI CASALVECCHIO DI PUGLIA

Autorizzazione Unica al sensi della legge 387/03 del parco eolico nel comune di Casalvecchio di Puglia (FG)

COMMITENTE: RENVICO ITALY SRL Comune di Casalvecchio di Puglia (FG)		DATA: Aprile 2018 AGGR.: SCALA: 1:200 DIMENS.: N° Fogli:
11 PIAZZOLA TEMPORANEA TIPO	PROGETTAZIONE: Ing. Michele R.G. Curtolli	
COMMITENTE: RENVICO ITALY SRL Via San Gregorio, 34 20124 - Milano	PROGETTAZIONE: Ing. Michele R.G. Curtolli	

Questo elaborato è proprietà del progettista ed è vietata la ristampa o l'uso non autorizzato.