




SEZIONE TIPO 1

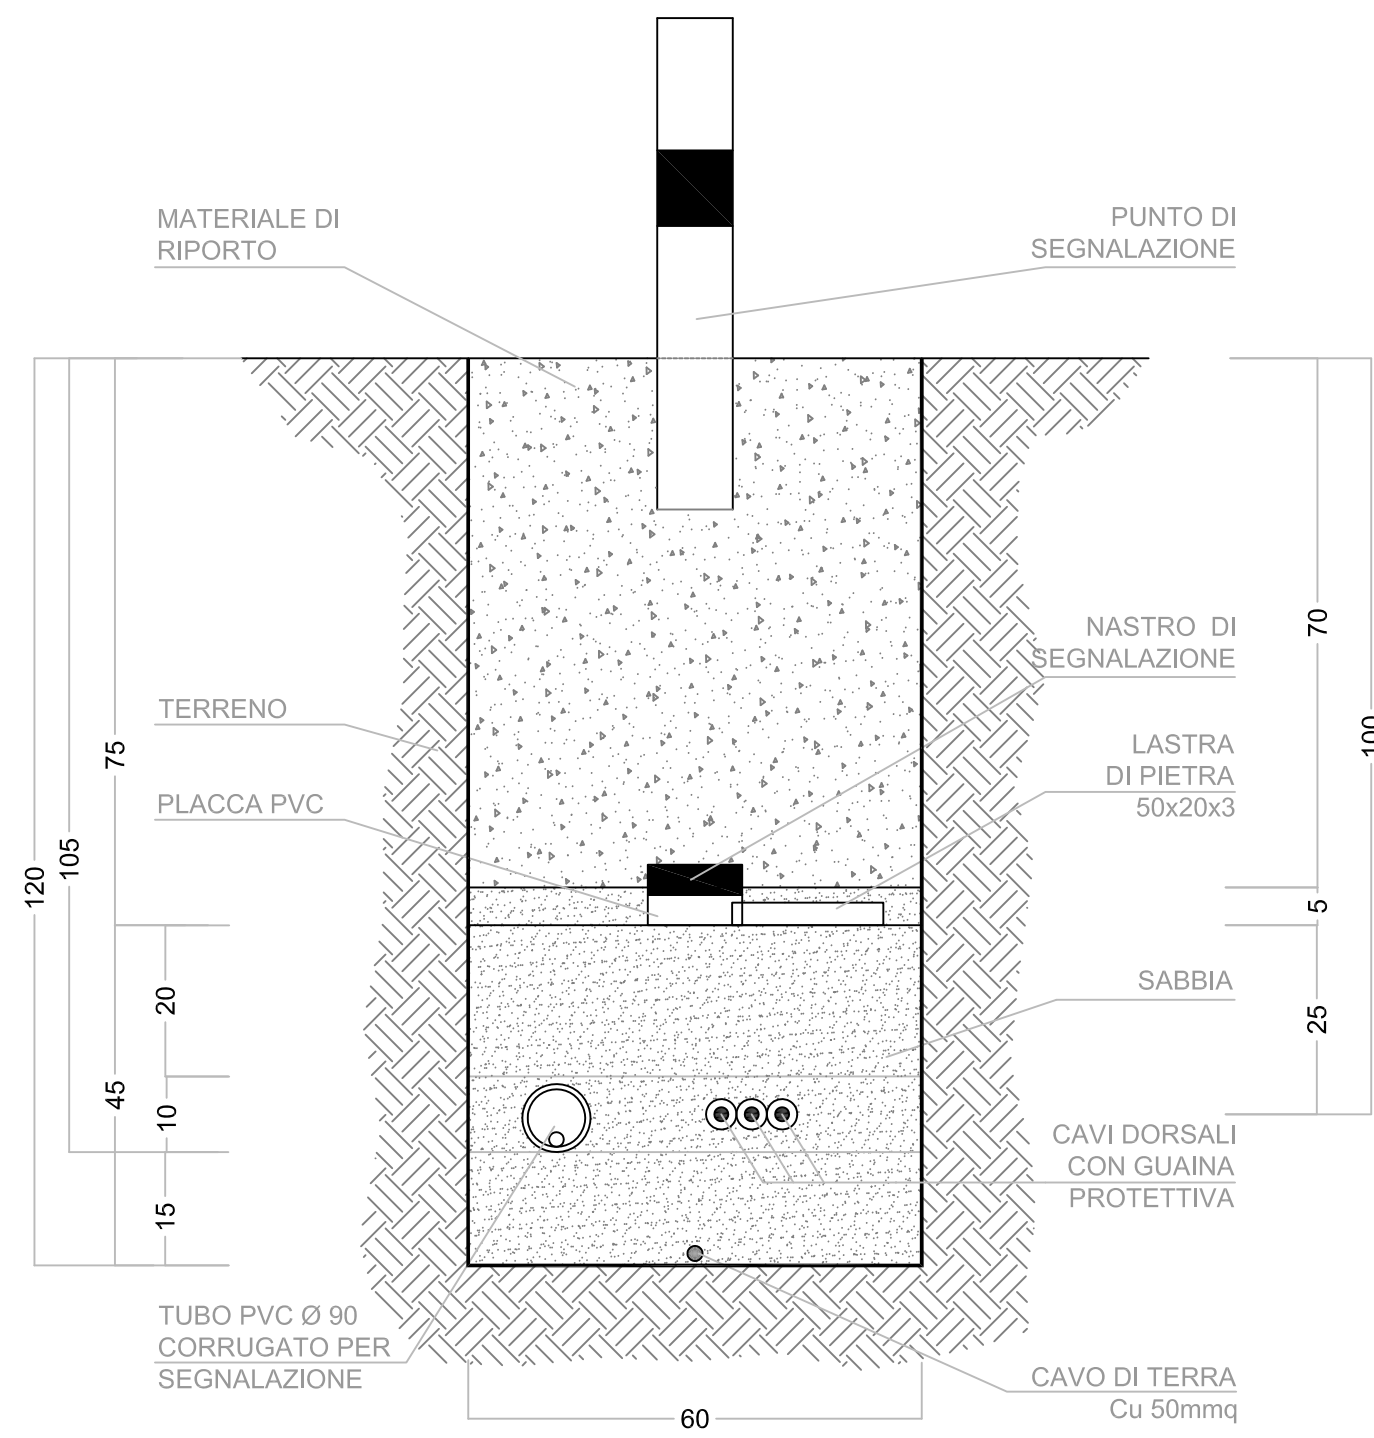


SEZIONE TIPO 2

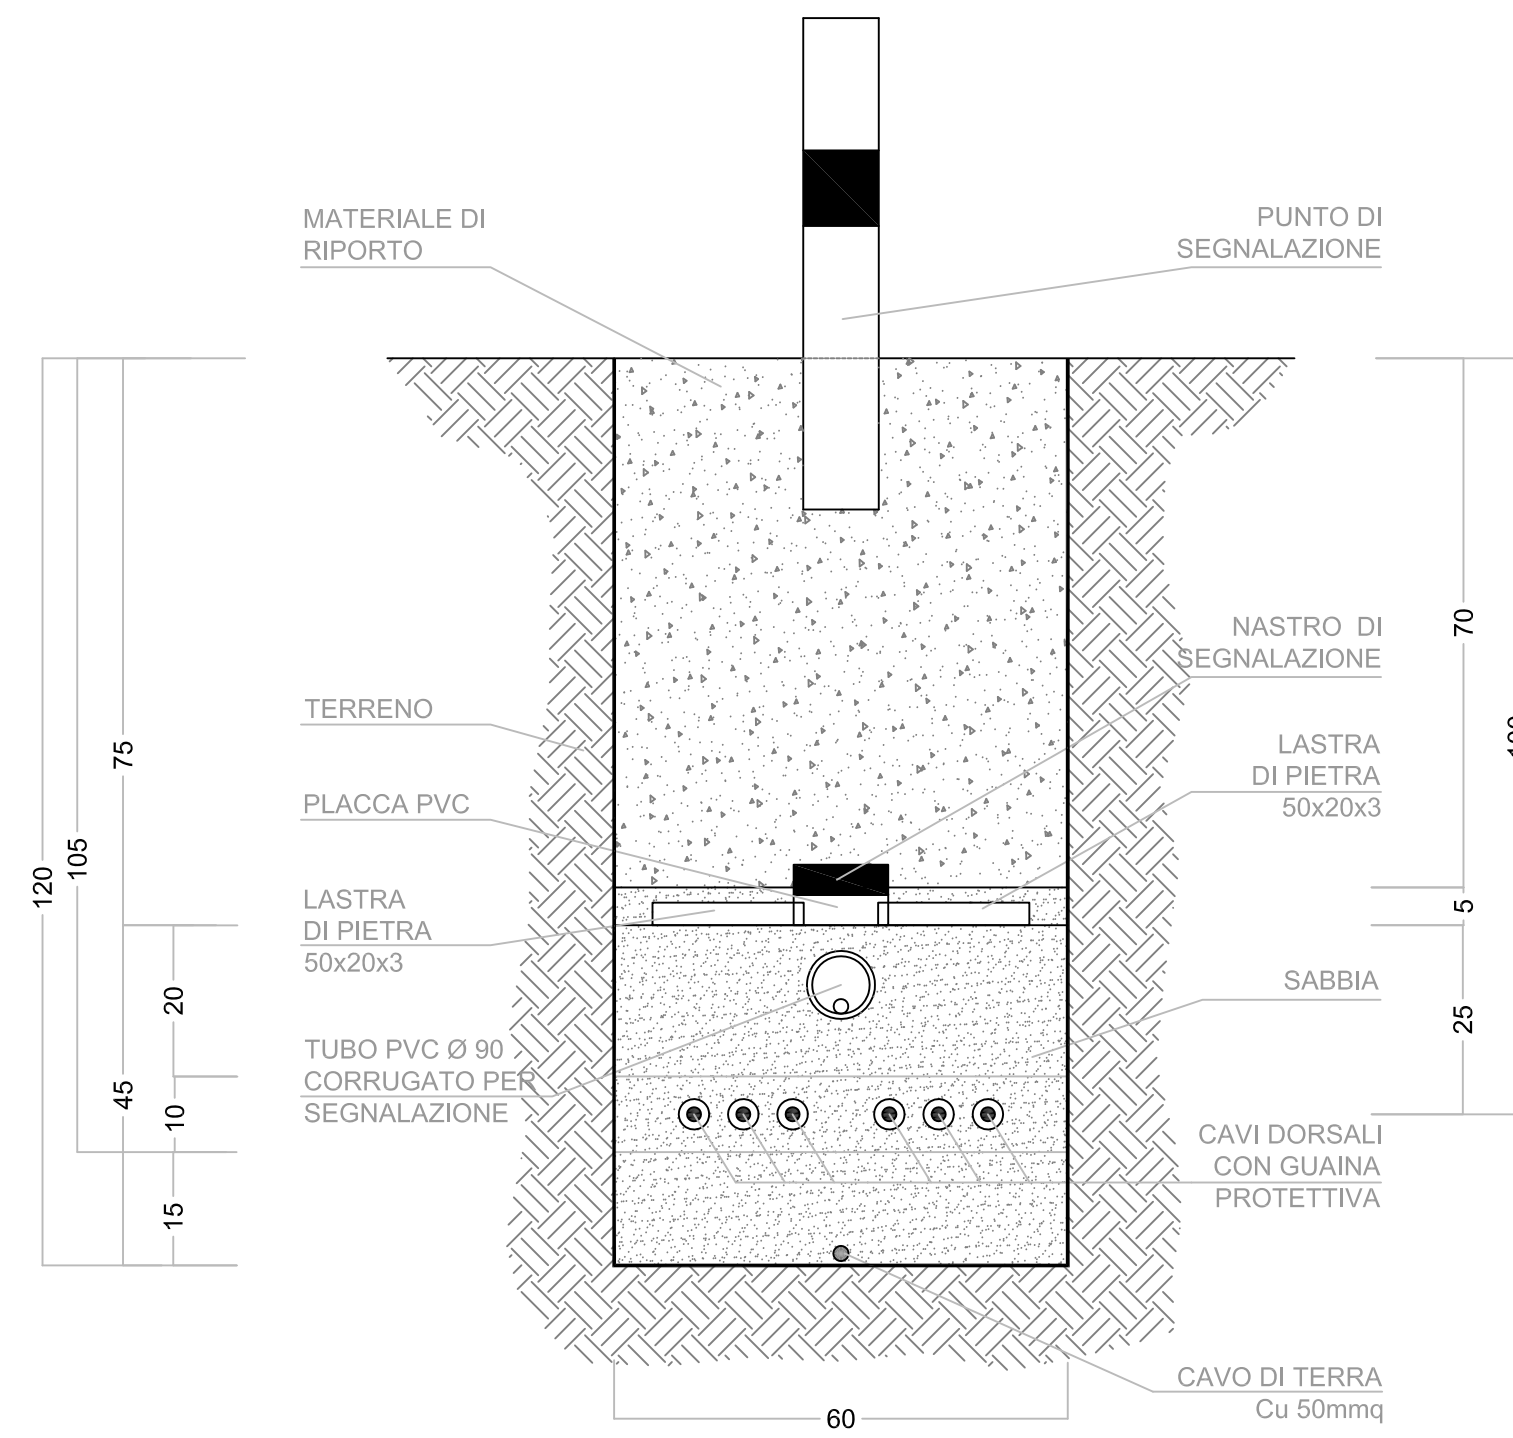


SEZIONE TIPO 3

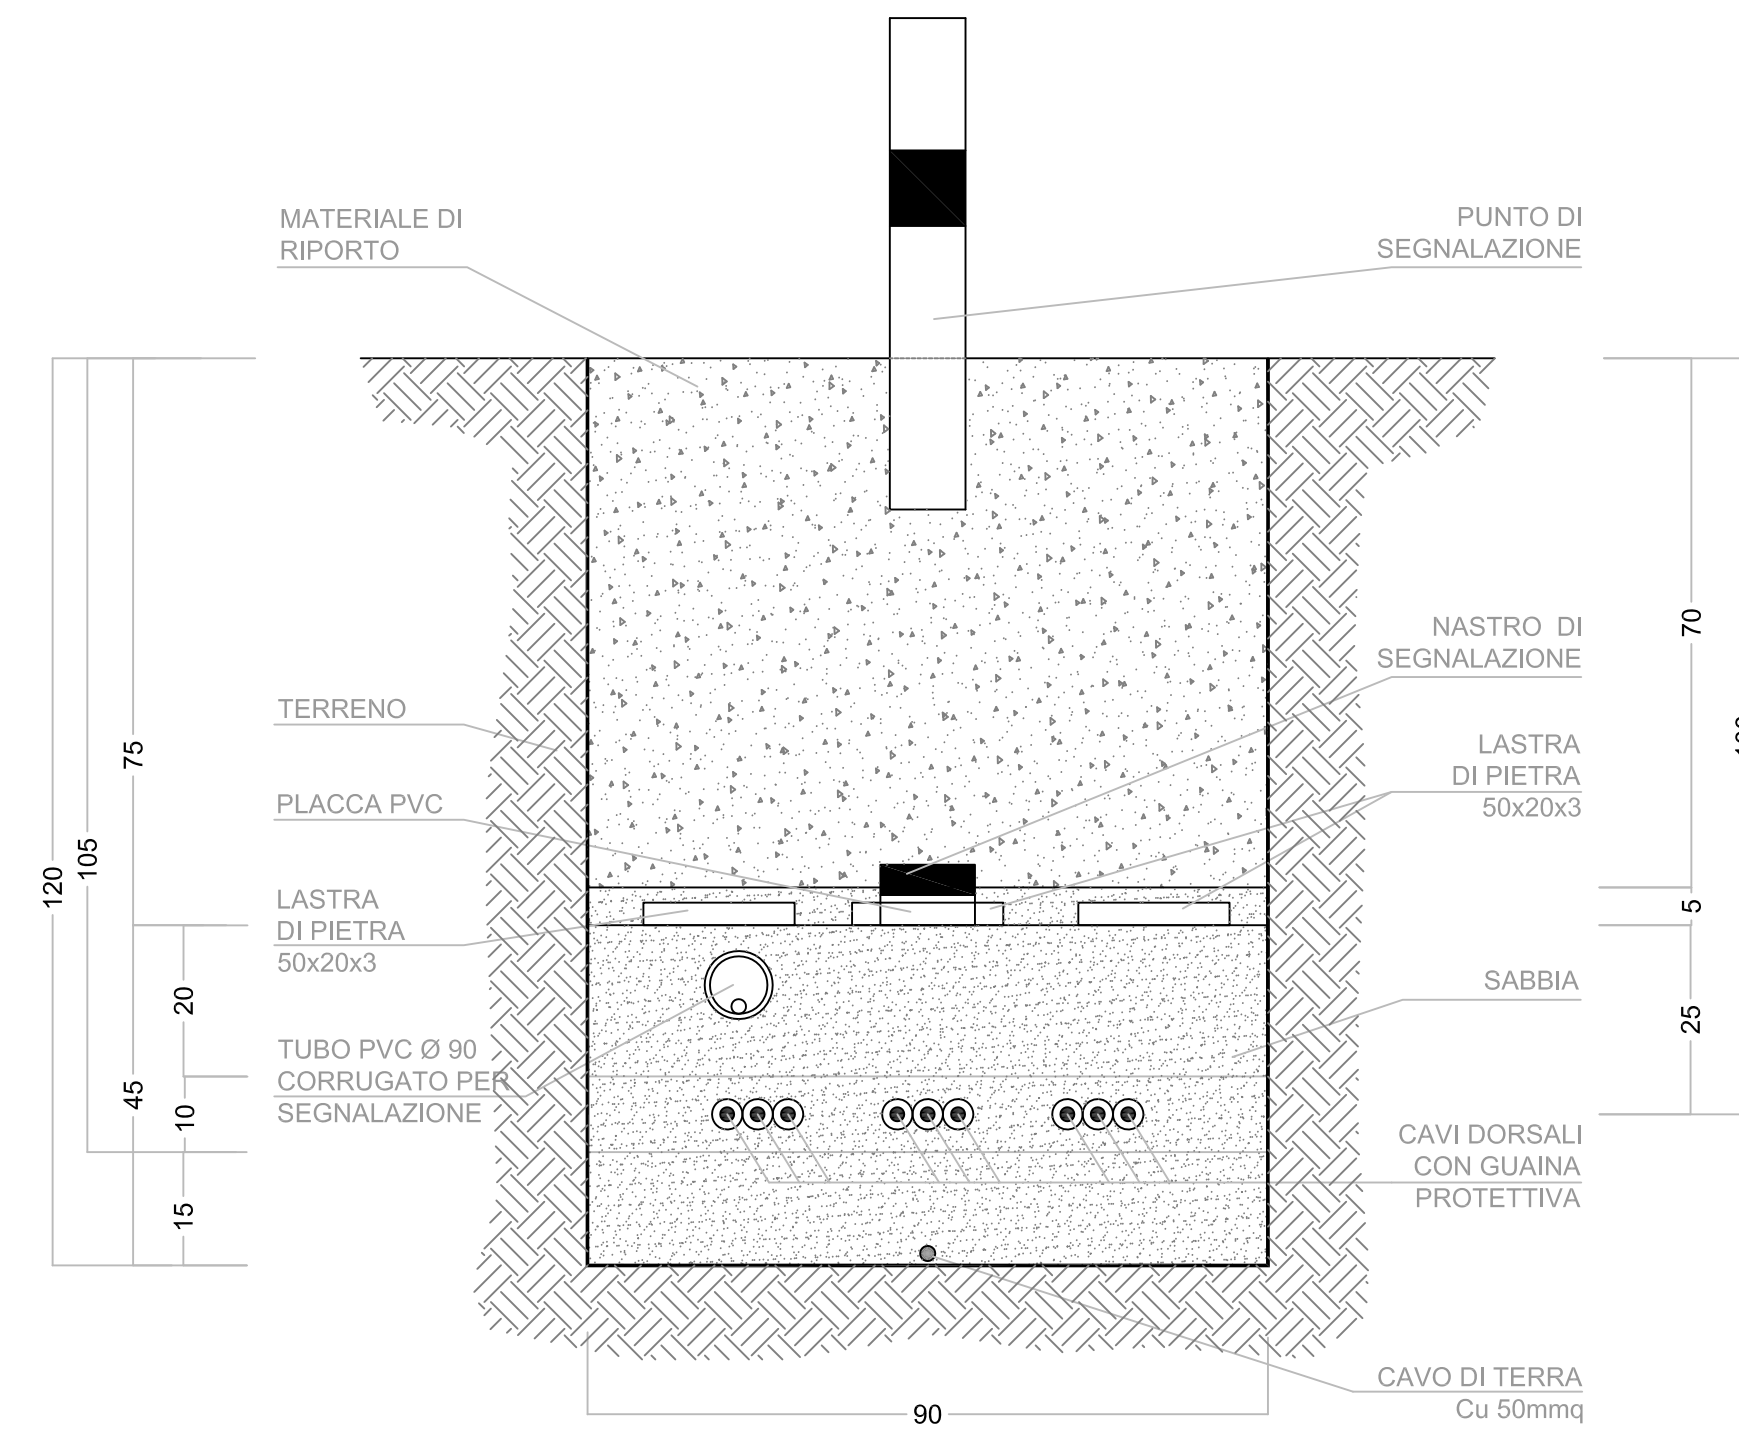



SEZIONE TIPO 4

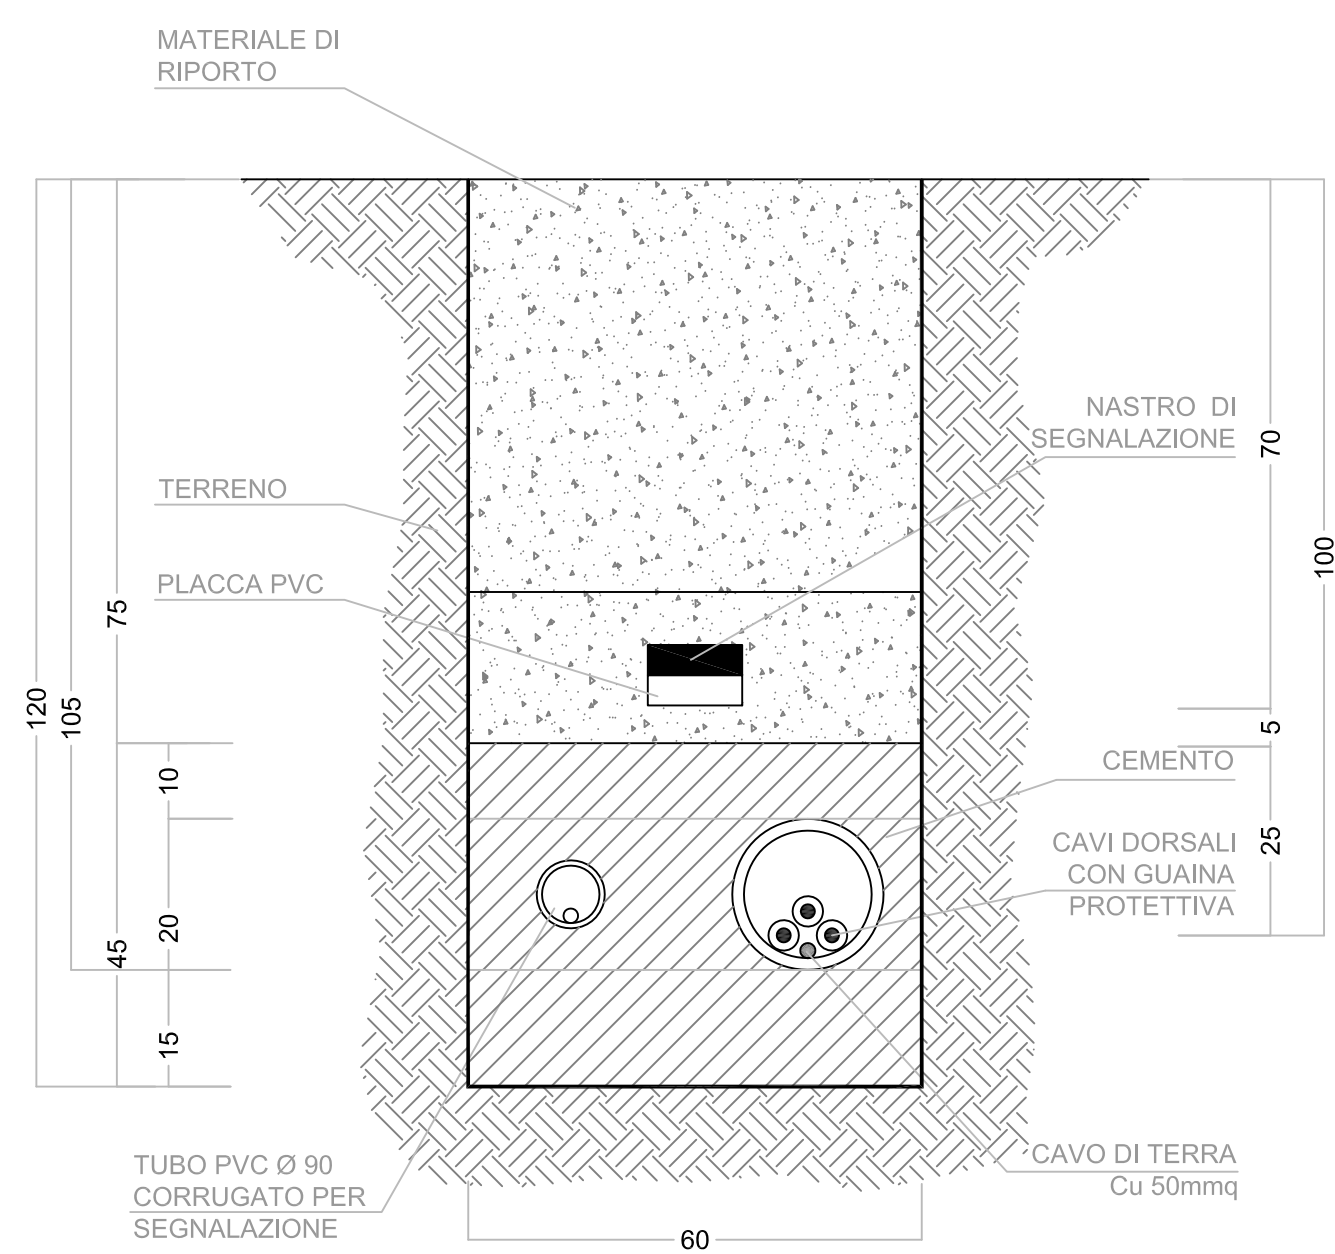

SEZIONE TIPO 5

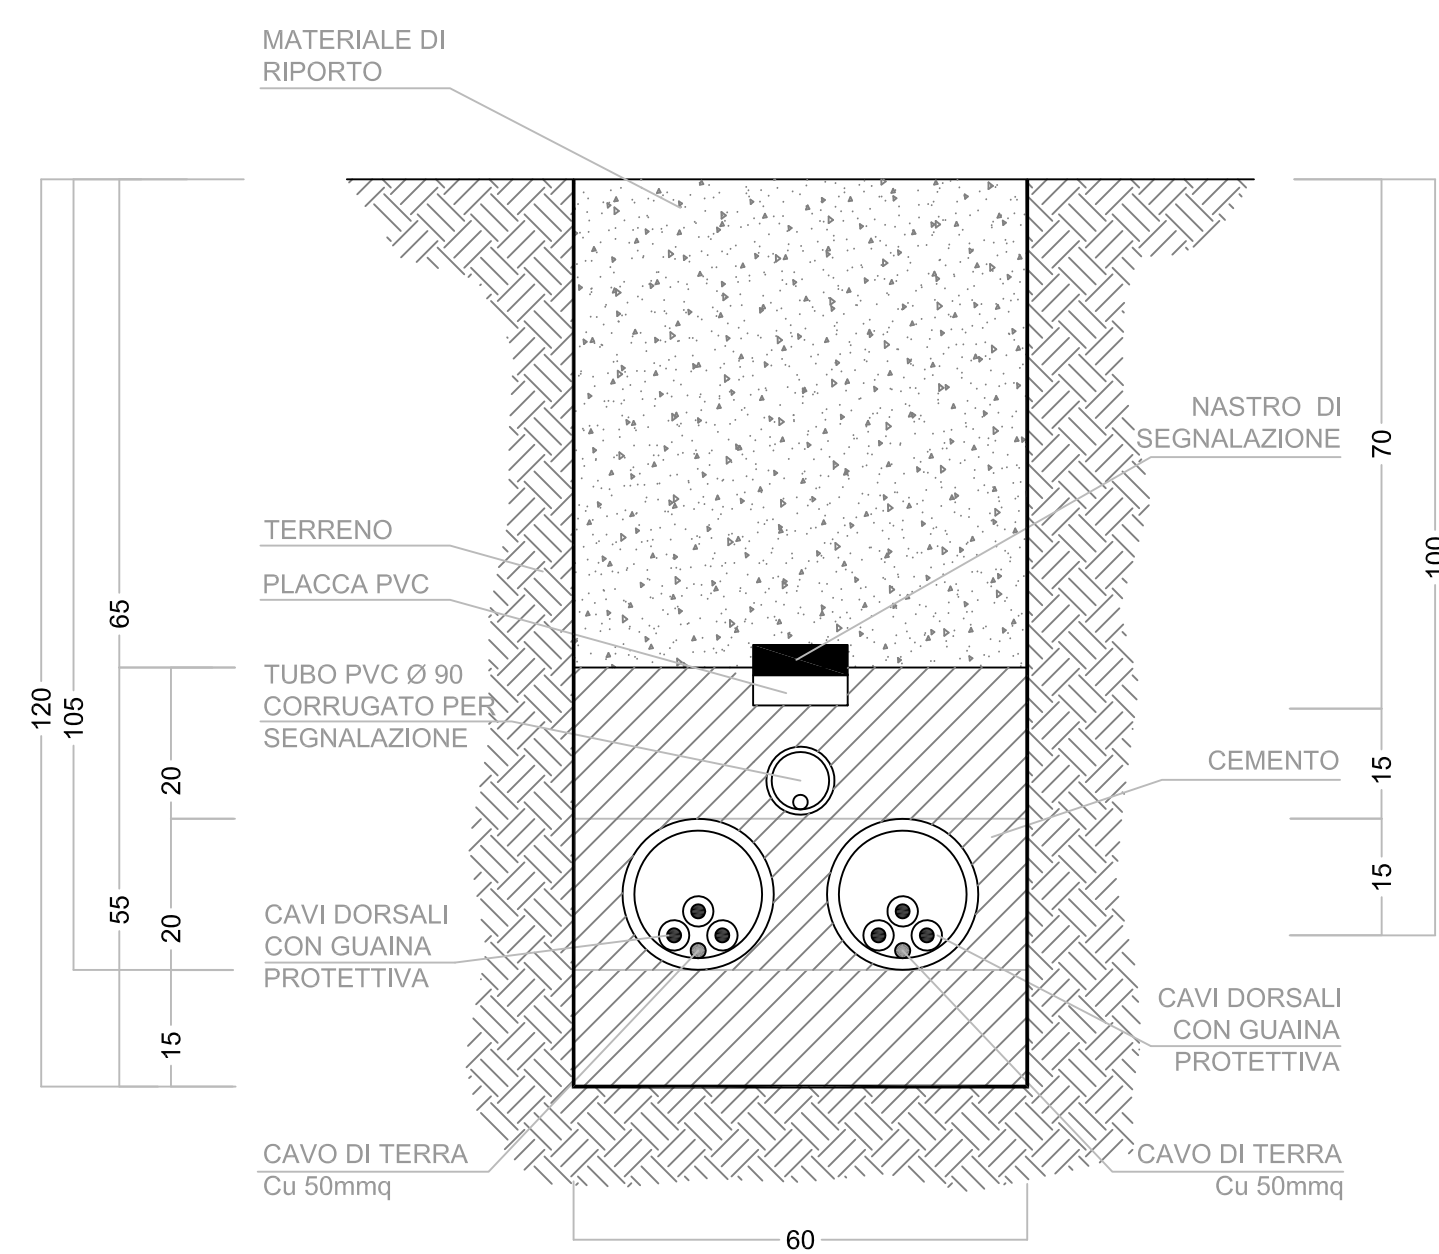

SEZIONE TIPO 6

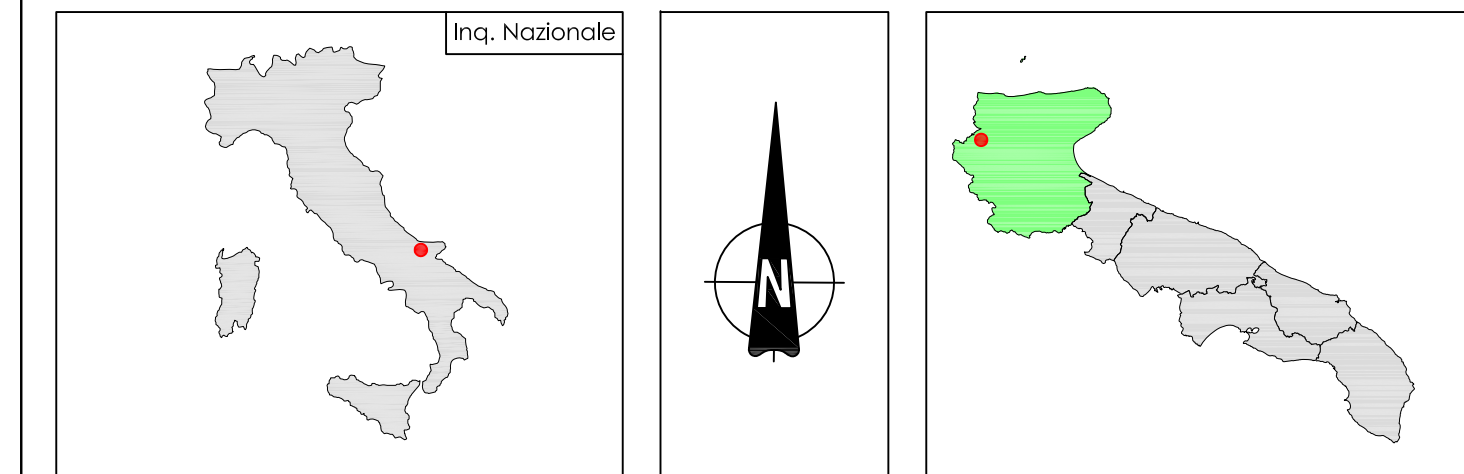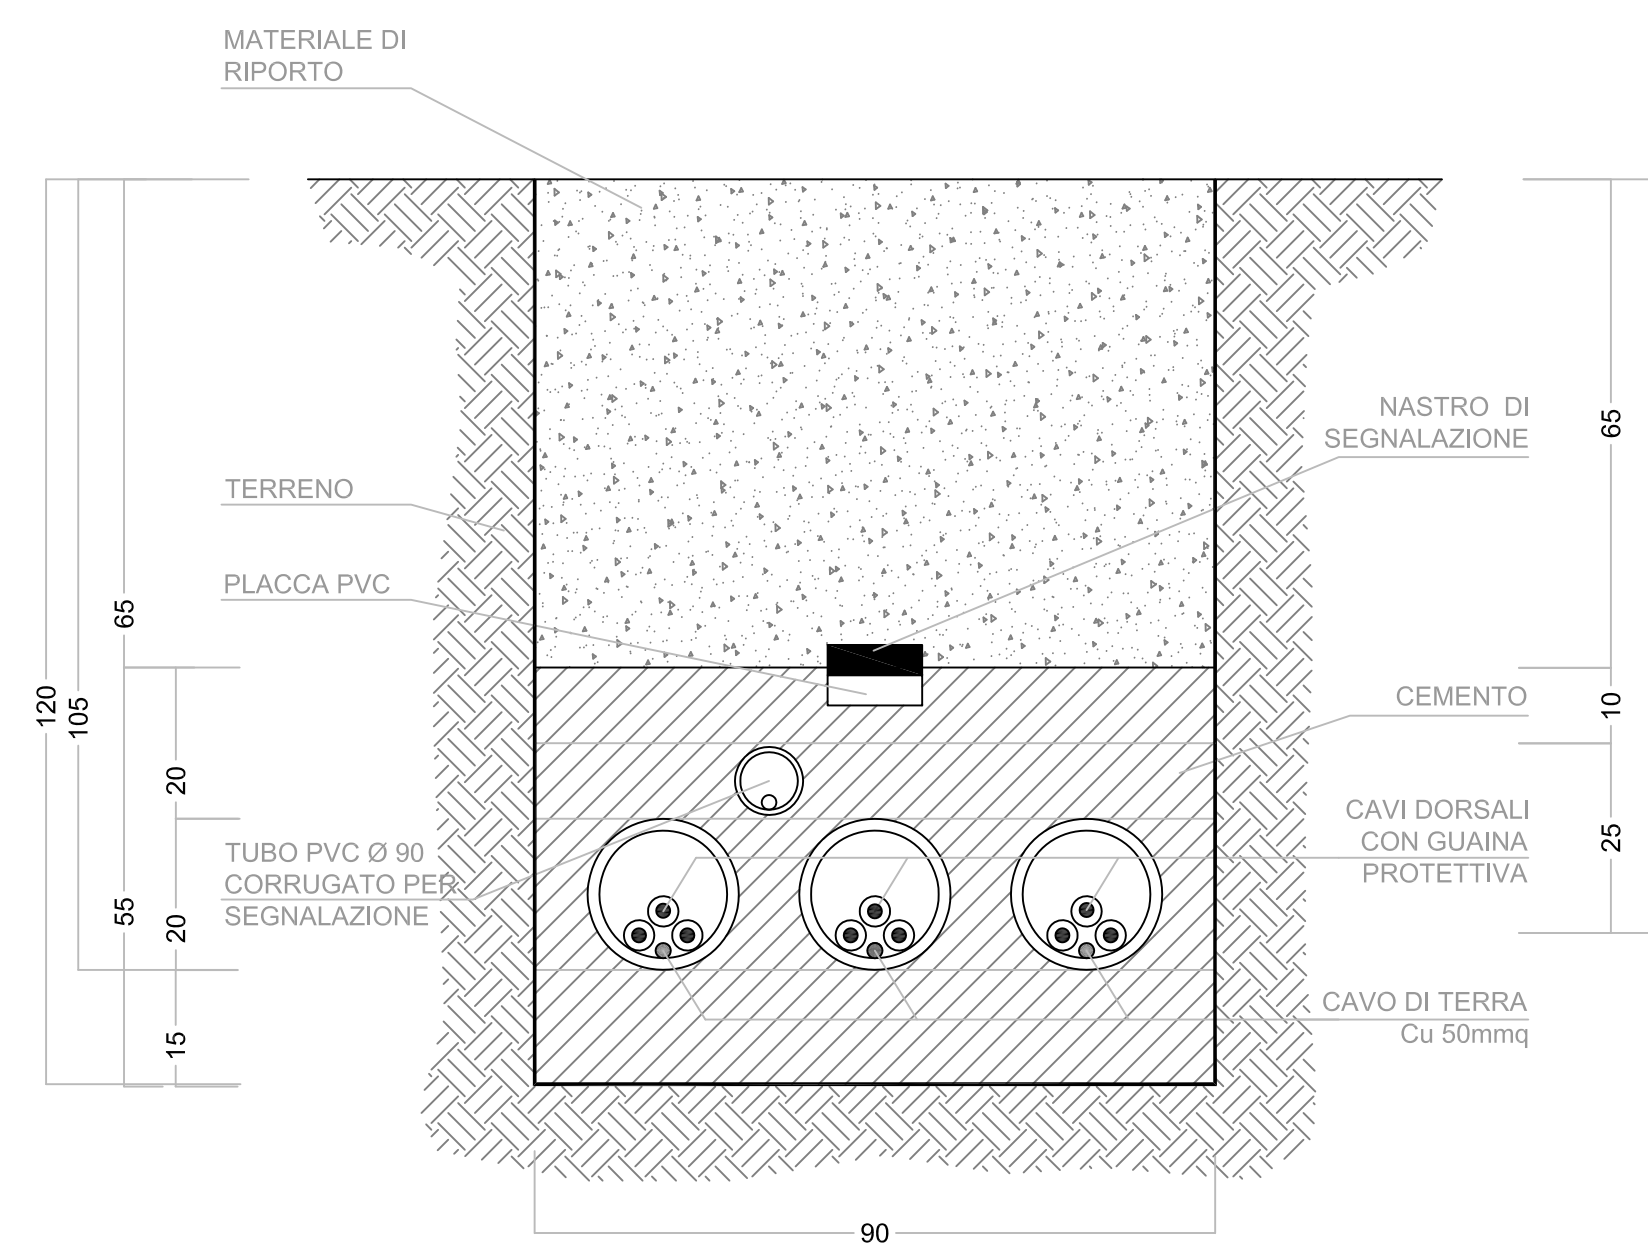

PARCO EOLICO CASALVECCHIO

COMUNE DI CASALVECCHIO DI PUGLIA

Autorizzazione Unica ai sensi della legge 387/03 del parco eolico nel comune di Casalvecchio di Puglia (FG)

Progettazione:
STUDIO DI INGEGNERIA ING. MICHELE R.G. CURTOTTI
Via San Gregorio, 34 - 20124 San Gregorio (MI)
figuranti@curtotti.it - studiocurtotti@gmail.it

TAVOLA 13	COMMITTENTE: RENVICO ITALY SRL Comune di Casalvecchio di Puglia (FG)	DATA : Aprile 2018 AGGIORN. : SCALA : 1:10 DIMENS. : N° FOGI :
	SEZIONI TIPO POSA CAVIDOTTI PROGETTO DEFINITIVO	
COMMITTENTE: RENVICO ITALY SRL 	PROGETTAZIONE: ing. Michele R.G. Curtotti 	

Questo elaborato è di proprietà dei progettisti ed è protetto a termini di legge.