


LEGENDA

- FONDAZIONE AEROGENERATORE
- PIAZZOLA TEMPORANEA DI PROGETTO
- VIABILITA' DI PROGETTO
- VIABILITA' ESISTENTE

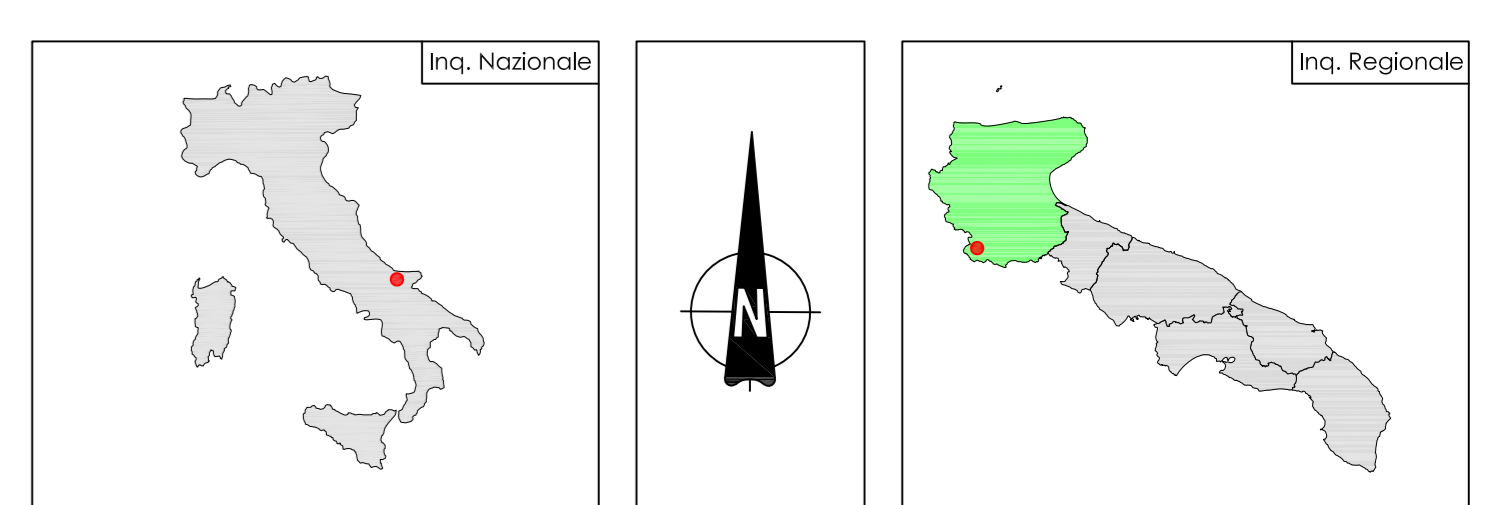

PARCO EOLICO CASALVECCHIO
 COMUNE DI CASALVECCHIO DI PUGLIA

Autorizzazione Unica ai sensi della legge 387/03 del parco eolico nel comune di Casalvecchio di Puglia (FG)

Progettazione:
 STUDIO DI PROGETTAZIONE ING. MICHELE & G. CURTOTTI

COMMITTENTE: RENVICO ITALY SRl
 Comune di Casalvecchio di Puglia (FG)

DATA: Aprile 2018
 SCALA: 1:2000
 PROGETTO DEFINITIVO

PROGETTANTE:
 ING. MICHELE & G. CURTOTTI

COMMITTENTE:
 RENVICO ITALY SRl
 Via San Gregorio, 34
 20124 - Milano

Quando elaborato il progetto da presentarsi ai competenti organi di legge.