


LEGENDA

— LINEA TERRENO

— LINEA PROGETTO

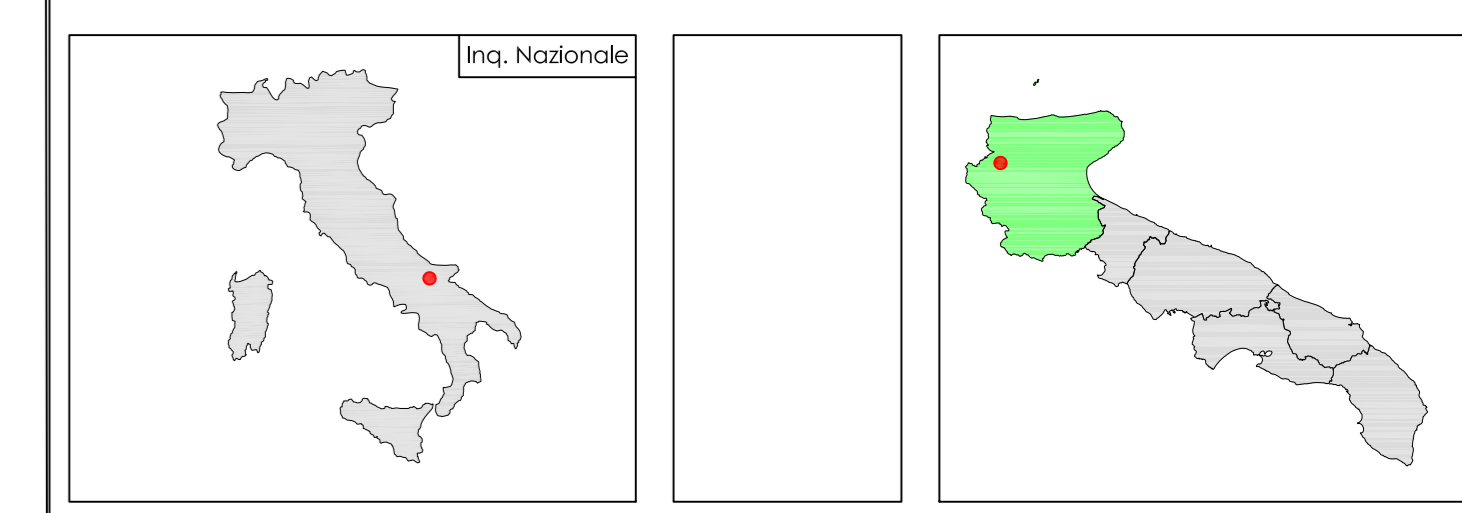

PARCO EOLICO CASALVECCHIO

COMUNE DI CASALVECCHIO DI PUGLIA

Autorizzazione Unica ai sensi della legge 387/03 del parco eolico nel Comune di Casalvecchio di Puglia (FG)

Ufficio Regionale del Meteo e A. C. Puglia
Comune di Casalvecchio di Puglia (FG)
Sezioni Trasversali
Progetto Definitivo
Data: 04/08/2018
Agg. :
Scala: 1:200
Dwg: A1
Fisica: 9.1

COMMITTENTE: RENVICO ITALY SRL
PROGETTAZIONE: Pigi. Michele P.G. Curtore
RENVICO ITALY SRL
Via San Gregorio, 34
20124 - Milano

Qualità e Sicurezza: Certificazione ISO 9001 e ISO 14001