


LEGENDA

— LINEA TERRENO
— LINEA PROGETTO

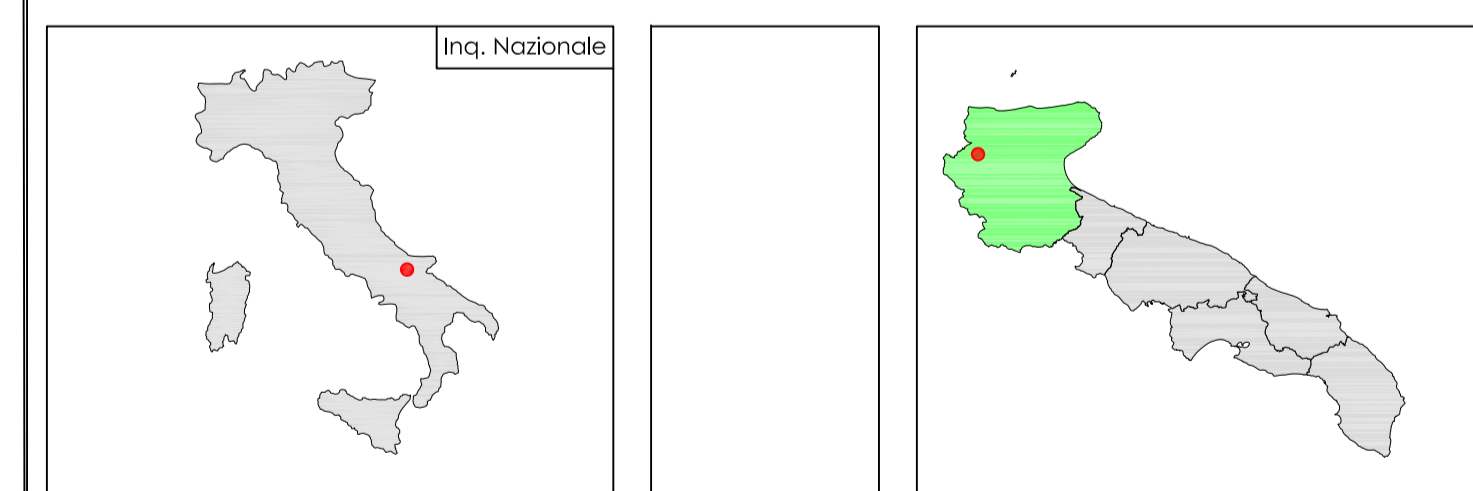

PARCO EOLICO CASALVECCHIO

COMUNE DI CASALVECCHIO DI PUGLIA

Autorizzazione unica ai sensi della legge 387/03 del parco eolico nel Comune di Casalvecchio di Puglia (FG)

COMMITTENTE: RENOVICO ITALY SRL
 Comune di Casalvecchio di Puglia (FG)

DATA: Aprile 2018
 SEZIONI TRASVERSALI: ASSE WTG A3
 PROGETTO DEFINITIVO

SCALA: 1:200
 DIVIS: A1
 N°FOG: 1

COMMITTENTE: RENOVICO ITALY SRL
 PROGETTAZIONE: Pigi. Michele R.G. Curtotti

RENOVICO ITALY SRL
 Via San Gregorio, 34
 20124 - Milano

Questo documento è protetto dai diritti di copyright e dalla legge.