


LEGENDA

— LINEA TERRENO

— LINEA PROGETTO

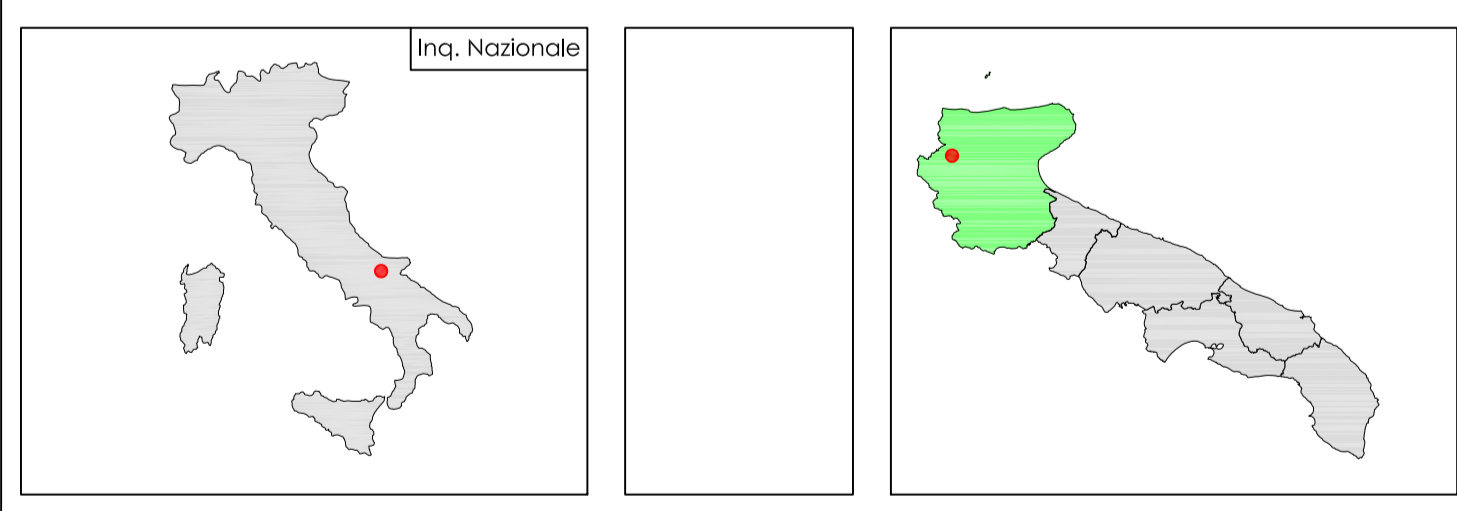

PARCO EOLICO CASALVECCHIO
COMUNE DI CASALVECCHIO DI PUGLIA

Autorizzazione Unica ai sensi della legge 387/03 del parco eolico nel Comune di Casalvecchio di Puglia (FG)

Progettazione:
STUDIO INGENGERIA DEL NORDO S.P.A. CURSOTTI

COMMITTENTE: RENVICO ITALY SRL
Comune di Casalvecchio di Puglia (FG)

DATA: Aprile 2018
AZIONE: 9.6
SEZIONE TRASVERSALI
Assi WTG A6
PROGETTO DEFINITIVO

SCALA: 1/200
Foglio: A1

COMMITTENTE:
RENVICO ITALY SRL
Via San Gregorio, 34
20124 - Milano

PROGETTAZIONE:
Ing. Michele R.G. Cursotti

Stampa e firma del progettista.