


LEGENDA

—— LINEA TERRENO

—— LINEA PROGETTO

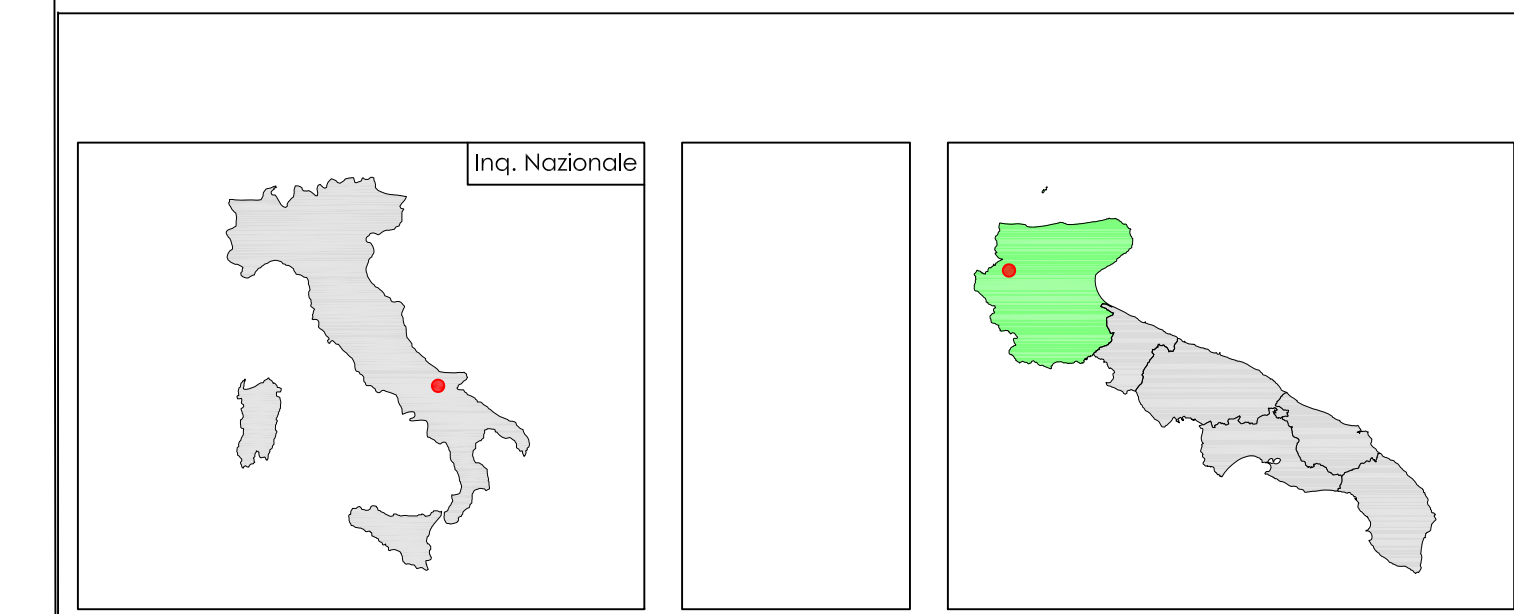

PARCO EOLICO CASALVECCHIO

COMUNE DI CASALVECCHIO DI PUGLIA

Autorizzazione unica ai sensi della legge 387/03 del parco eolico
nel Comune di Casalvecchio di Puglia (FG)

Progettazione:
RENWICO ITALIA S.R.L. - Via S. Giustino, 34 - 20124 Milano

COMMITTENTE: RENWICO ITALY SRL Comune di Casalvecchio di Puglia (FG)	SEZIONI TRASVERSALI Asse WTG A7 PROGETTO DEFINITIVO	DATA : Aprile 2018 AUTORE : SCALA : 1:200 DIVISE : A1 PRG001 :
---	---	--

COMITTEE: RENWICO ITALY SRL
PROGETTAZIONE: Ing. Michele R.G. Curtotti

RENWICO ITALY SRL
Via San Gregorio, 34
20124 - Milano

Questo elaborato è di proprietà dei progettisti e può essere usato solo per il progetto di cui è parte.