


LEGENDA

- LINEA TERRENO
- LINEA PROGETTO

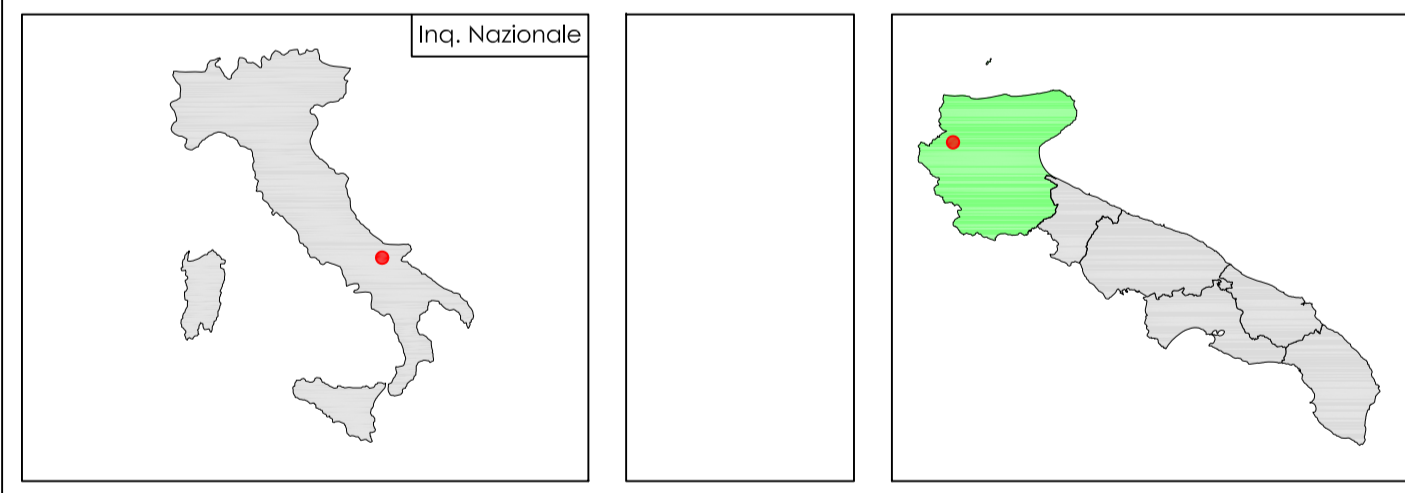

PARCO EOLICO CASALVECCHIO

COMUNE DI CASALVECCHIO DI PUGLIA

Autorizzazione Unica ai sensi della legge 387/03 del parco eolico nel Comune di Casalvecchio di Puglia (FG)

Progettazione:
STUDIO DI INGEGNERIA ING. MICHELE R.G. CURTORTI
Via S. Gregorio, 34 - 20124 - Milano

COMMITTENTE: RENVICO ITALY SRL
Comune di Casalvecchio di Puglia (FG)

PROGETTAZIONE:
Ing. Michele R.G. Curtorti

RENVICO
RENVICO ITALY SRL
Via San Gregorio, 34
20124 - Milano

DATA : Aprile 2018
AGORA :
SEZIONI TRASVERSALI
Asse WTG A8
PROGETTO DEFINITIVO
SCALA : 1:200
DMBC : A1
N° FOGLI : 1

Questo elaborato è il prodotto del progetto ed è protetto a termini di legge.