TAVOLA 1

MAR TIRRENO

CANNITELLO

MESSINA

Demolizione muri in C.A. ml. 176.4

Demolizione muri in C.A. ml. 71.3

Demolizione muri in C.A. ml. 177.9

Demolizione muri in C.A. ml. 220.1

Demolizione pavimentazione esistente VEDI Particolare 1 mq = 4738.6

Demolizione pavimentazione esistente VEDI Particolare 1 mq = 46.1

AREE OGGETTO DI DEMOLIZIONI E RIMOZIONI PER L'APPRESTAMENTO DELLE ATTIVITA' DI CANTIERIZZAZIONE, DELL'OPERA DI ATTRAVERSAMENTO

Demolizione recinzioni ml. 22.4

Demolizione recinzioni ml. 8.6

Demolizione recinzioni ml. 15.0

Demolizione muri in C.A. ml. 48.9

Demolizione recinzioni ml. 28.3

Demolizione pavimentazione esistente VEDI Particolare 1 mq = 317.1

Demolizione baracca mq. 76.0

Demolizione piazzale asfaltato esistente VEDI Particolare 1 mq = 493.9

PACCHETTO PAVIM. ESISTENTE VIABILITA' ORDINARIA – Particolare 1

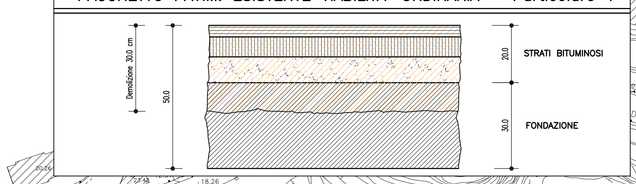

PACCHETTO PAVIM. ESISTENTE CARREGGIATA SA–RC – Particolare 2

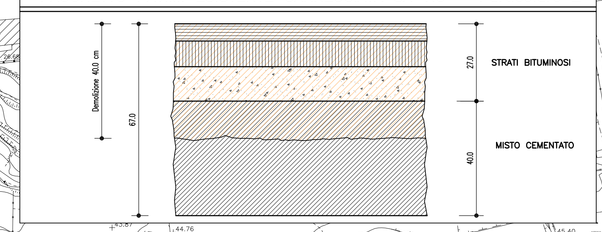

ATTACCO ALLA PAVIMENTAZ. ESISTENTE – Particolare 3

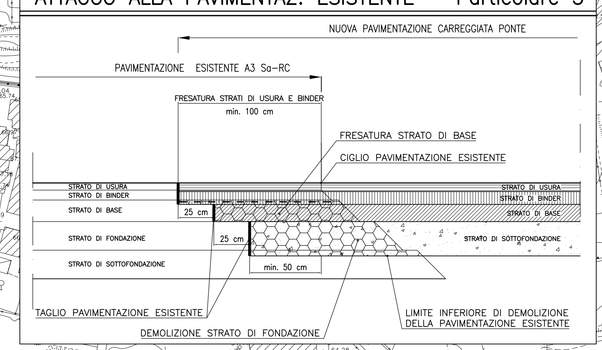

NOTE GENERALI

LEGENDA

LAVORAZIONI

- DEMOLIZIONE BARACCHE
- DEMOLIZIONE EDIFICI CIVILI
- DEMOLIZIONE TETTOIE
- DEMOLIZIONE RUDERI
- DEMOLIZIONE CORPO BASSO
- DEMOLIZIONE PARATIA DI PALI
- DEMOLIZIONE IMPALCATO
- DEMOLIZIONE PISCINE–VASCHE
- DEMOLIZIONE STRADA/PIAZZALE ASFALTATO
- DEMOLIZIONE STRADA CAMPESTRE
- DEMOLIZIONE PIATTAFORME IN CEMENTO
- DEMOLIZIONE CORDOLI
- DEMOLIZIONE IMBOCCO TOMBINO
- DEMOLIZIONE VASCA DI TRATTAMENTO DELLE ACQUE METEORICHE
- DEMOLIZIONE MURI DI SOSTEGNO
- DEMOLIZIONE MURI DIVISORI
- DEMOLIZIONE MURI A SECCO
- DEMOLIZIONE RECINZIONI
- DEMOLIZIONE ELEM. MARGINALI E PAVIMENTAZ. CARREGGIATA SA–RC
- RIMOZIONE BARRIERE ACUSTICHE
- AREE OGGETTO DI DEMOLIZIONI E RIMOZIONI PER L'APPRESTAMENTO DELLE ATTIVITA' DI CANTIERIZZAZ. DELL'OPERA DI ATTRAVERSAMENTO
- CIGLI STRADA IN PROGETTO
- CANALE DI IRRIGAZIONE
- ACQUA CORRENTE
- CABINE ELETTRICHE
- PALI LINEA ELETTRICA
- DEMOLIZIONE CANALETTE RIVESTITE IN CALCESTRUZZO
- DEMOLIZIONE POZZETTO
- DEMOLIZIONE TUBAZIONE IN CALCESTRUZZO ϕ600

QUADRO DI UNIONE

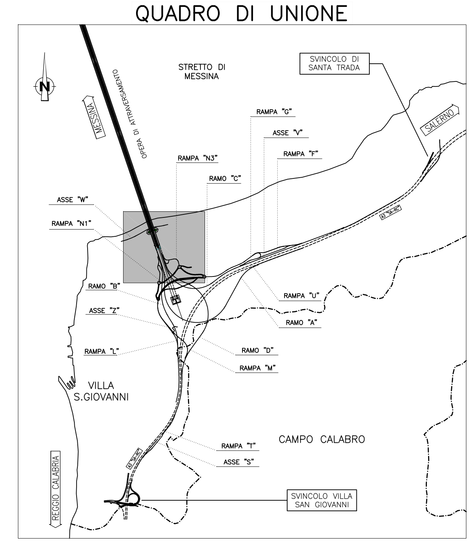

Stretto di Messina

Concessionaria per la progettazione, realizzazione e gestione del collegamento stabile tra la Sicilia e il Continente
Organismo di Diritto pubblico
(Legge n° 1158 del 17 dicembre 1971, modificata dal D.Lgs. n° 114 del 24 aprile 2003)

EurolinK

PONTE SULLO STRETTO DI MESSINA

PROGETTO DEFINITIVO

EUROLINK S.C.p.A.
IMPREGILO S.p.A. (Mandataria)
SOCIETA' ITALIANA PER CONDOTTE D'ACQUA S.p.A. (Mandante)
COOPERATIVA MURATORI E CEMENTISTI - C.M.C. di Ravenna Soc. Coop. a.r.l. (Mandante)
SACYR S.A.U. (Mandante)
ISHIKAWAJIMA - HARIMA HEAVY INDUSTRIES CO. Ltd. (Mandante)
A.C.I. S.C.P.A. - CONSORZIO STABILE (Mandante)

IL PROGETTISTA	IL CONTRAENTE GENERALE	STRETTO DI MESSINA	STRETTO DI MESSINA
SINA Dott. Ing. F. Colla Ordine Ingegneri Milano n° 20355 EUROLINK Dott. Ing. E. Pagani Ordine Ingegneri Milano n° 15408	Project Manager (Ing. P.P. Marcheselli)	Direttore Generale e RUP Validazione (Ing. G. Fiammenghi)	Amministratore Delegato (Dott. P. Ciucci)

COLLEGAMENTI CALABRIA

CS0734_F0

INFRASTRUTTURE STRADALI OPERE CIVILI

DEMOLIZIONI

GENERALE

PLANIMETRIA LOCALIZZAZIONI – TAVOLA 1

CODICE: C G 0 7 0 0 P P 7 D C S C D Z G 0 0 0 0 0 0 0 1 F0

SCALA: 1:1000

REV.	DATA	DESCRIZIONE	REDATTO	VERIFICATO	APPROVATO
F0	20/06/2011	EMISSIONE FINALE	PRO ITER S.r.l.	F. BERTONI	F. COLLA

NOME DEL FILE: CS0734_F0.dwg