


- Legenda**
- Contorni comunali
 - Linea di prevista demolizione
 - Linea esistente non modificata
 - Linea di nuova realizzazione
 - Sostegni di prevista demolizione
 - Sostegni esistenti non modificati
 - Sostegni di nuova realizzazione

- Rete Natura 2000**
- ▨ Zona di Protezione Speciale (Z.P.S.)
 - ▨ Siti di Importanza Comunitaria (S.I.C.)

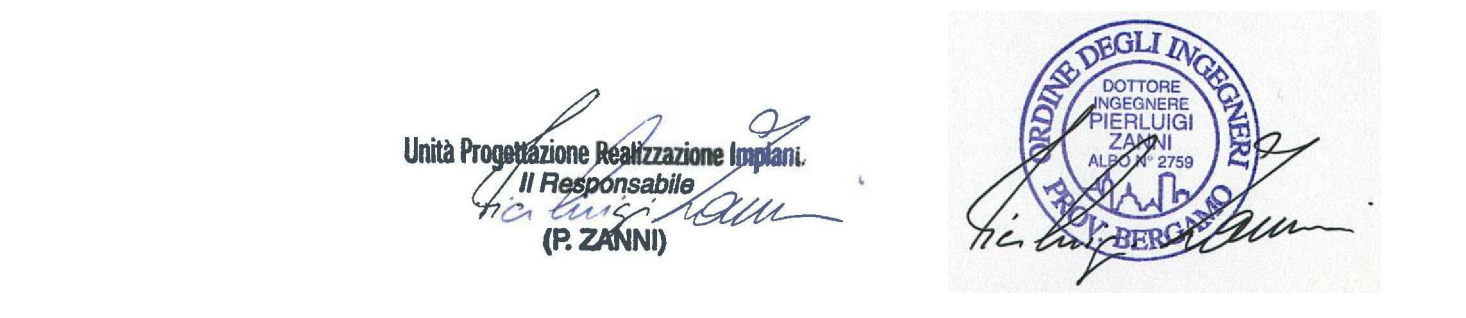

FONTE: Geoportale Nazionale del Ministero dell'Ambiente e della Tutela del Territorio e del Mare (www.pcn.minambiente.it)

REVISIONI					
00	15/04/2019	Prima emissione	UPRI - ALT	R.FIORANI	P.ZANNI
			ELABORATO	VERIFICATO	APPROVATO
TIPOLOGIA DELL'LABORATORIO		CODIFICA DELL'LABORATORIO			
		DE23450B1BBX00104			
PROGETTO		TITOLO			
		Linea a 132 kV "Ardenno-Zogno-Pedesina-Gerola-Bordogna"			
RICHIAMATO DAL DOC. TERNA		DESCRIZIONE			
		Progetto di rinnovo della linea "Ardenno-Zogno" nel tratto compreso fra il p.66 e la centrale elettrica di Bordogna in provincia di Bergamo.			
CLASSIFICAZ. DI SICUREZZA		PROGETTO DEFINITIVO: Rete Natura 2000			
		Valutazione preliminare ai sensi dell'art. 6 comma 9 del D. Lgs. 152/2006			
NOME DEL FILE	SCALA CAD	FORMATO	SCALA	FOGLIO	
		1200 X 841	1:2000	1 / 1	

Questo documento contiene informazioni di proprietà TERNA S.p.A. e deve essere utilizzato esclusivamente dal destinatario in relazione alle finalità per le quali è stato fornito. È vietata qualsiasi forma di riproduzione o divulgazione senza il permesso scritto di TERNA S.p.A. This document contains information proprietary to TERNA S.p.A. and it will have to be used exclusively for the purposes for which it has been furnished. Without prior written permission of TERNA S.p.A. is prohibited.