FASE "A": PARZIALIZZAZIONE CARREGGIATA AUTOSTRADA SALERNO–REGGIO C. (DIREZIONE SALERNO) MEDIANTE CHIUSURA CORSIA DI EMERGENZA
PLANIMETRIA – SCALA 1:2000

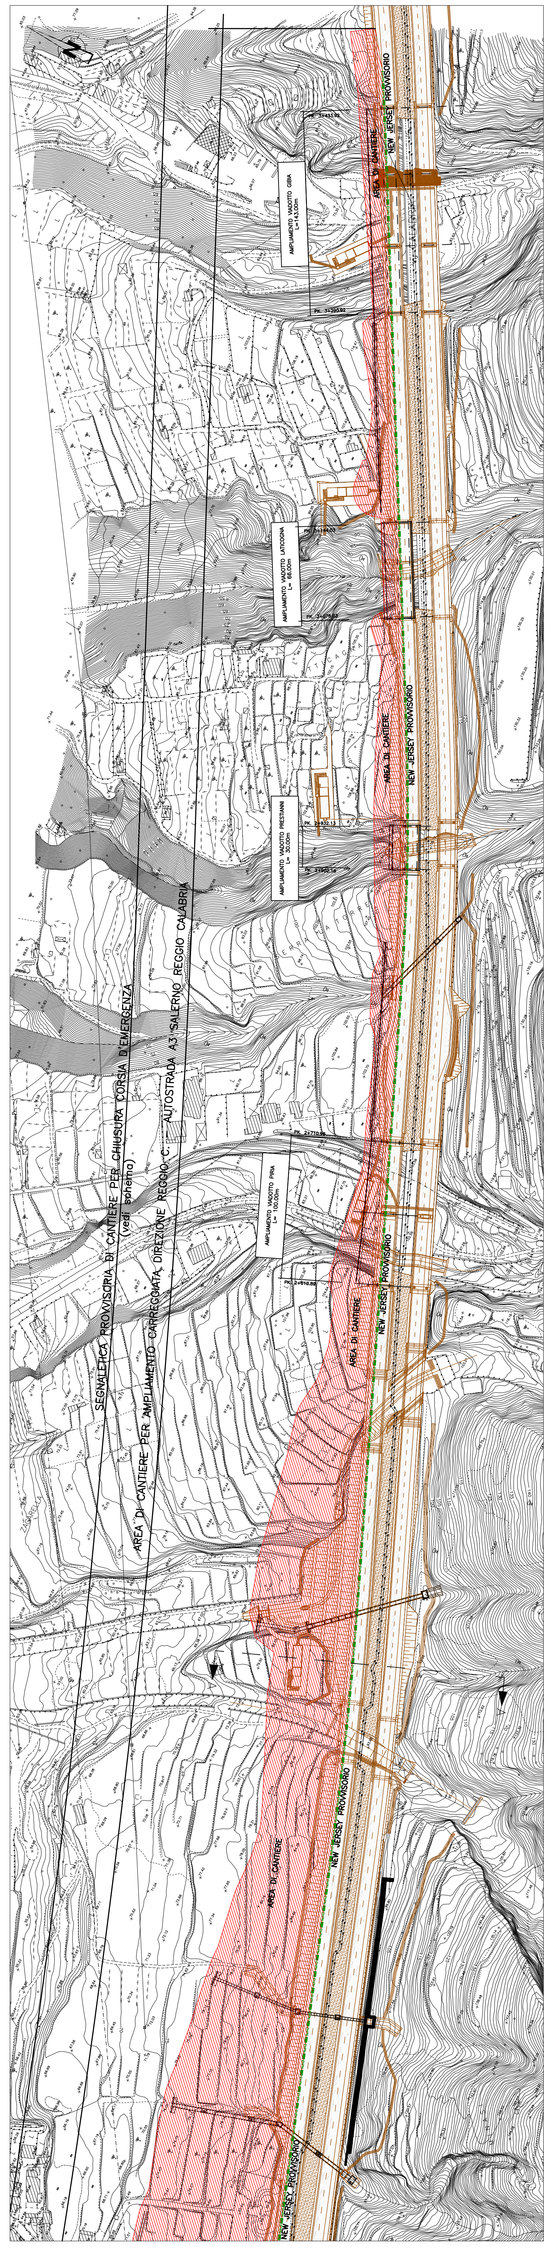

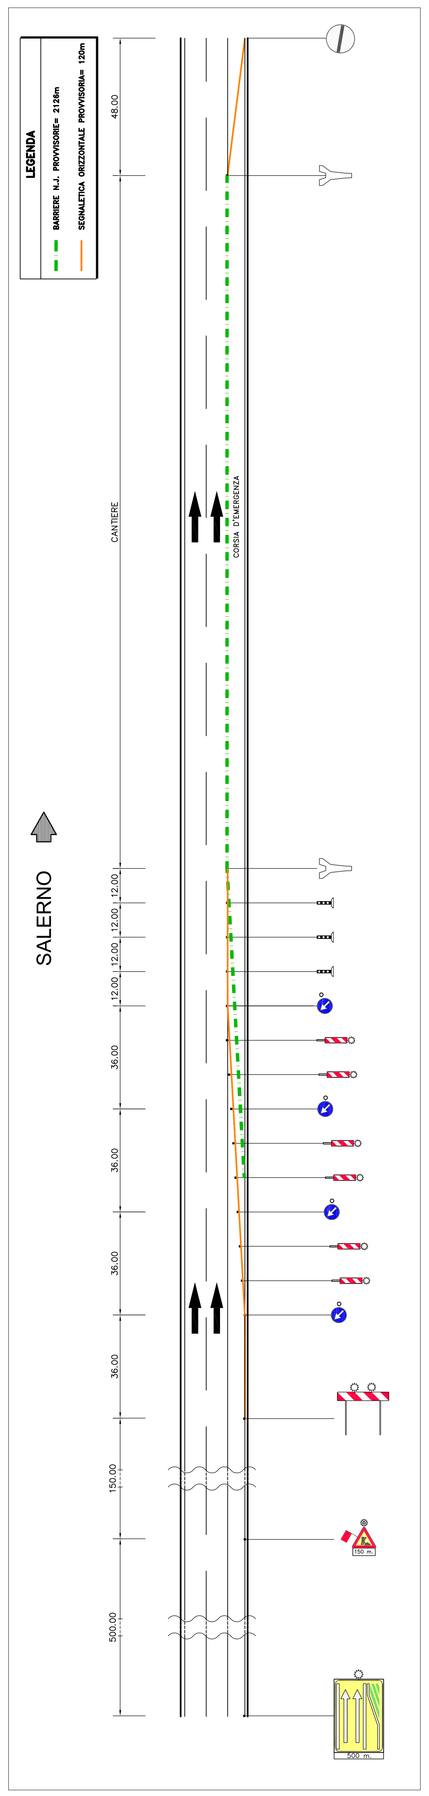

FASE DA "B1" A "B3": REALIZZAZIONE AMPLIAMENTO CARREGGIATA AUTOSTRADA SALERNO–REGGIO CALABRIA (DIREZIONE SALERNO)
PLANIMETRIA – SCALA 1:2000

FASE "A" – SEZIONE A–A – SCALA 1:200

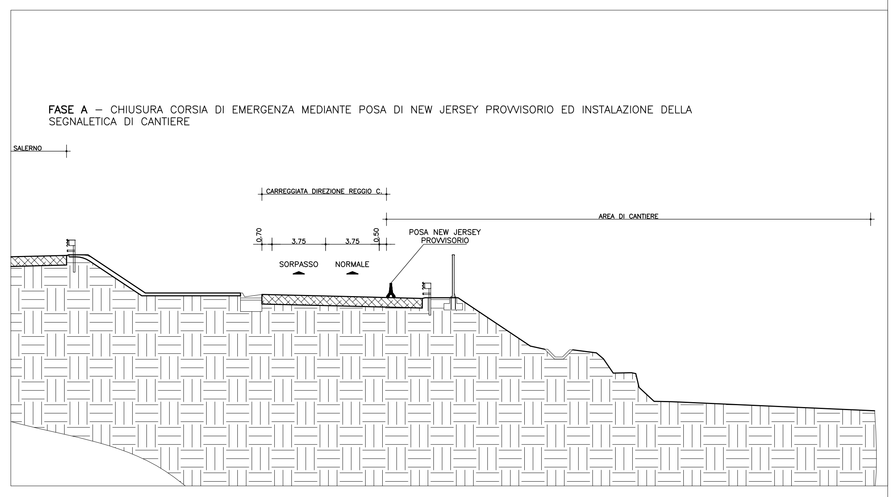

FASE "B1" – SEZIONE A–A – SCALA 1:200

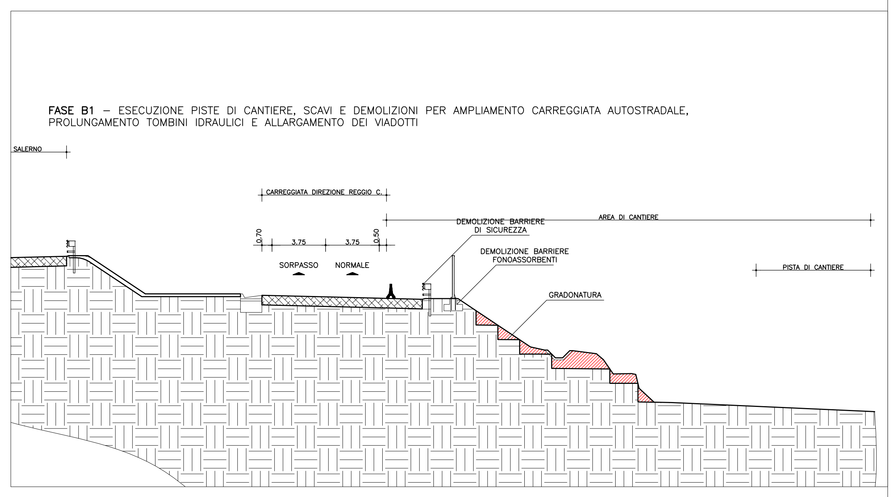

FASE "B2" – SEZIONE A–A – SCALA 1:200

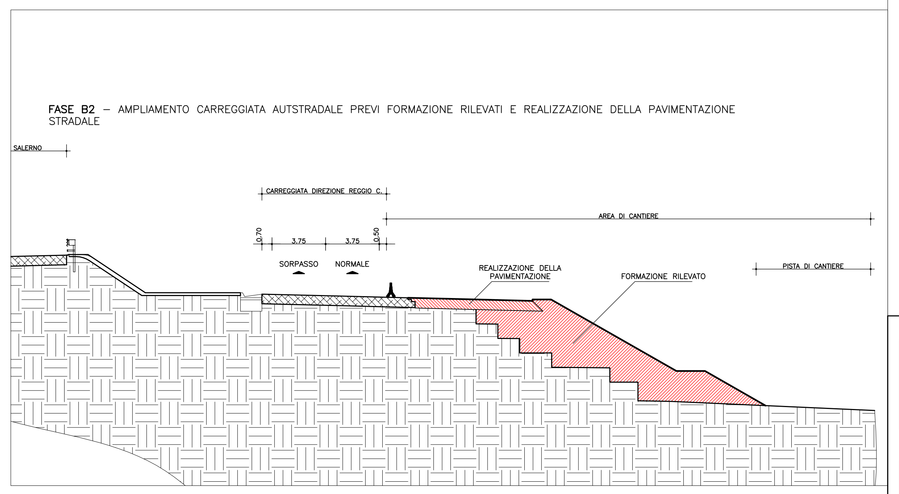

FASE "B3" – SEZIONE A–A – SCALA 1:200

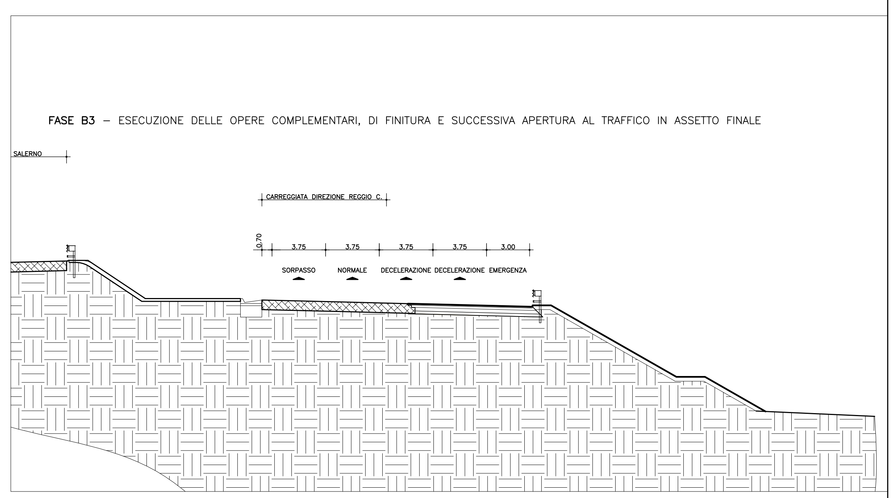

NOTE GENERALI

LEGENDA RETI TECNOLOGICHE

- GAS —— GAS —— GAS —— RETE GAS
- RETE ELETTRICA E ILLUMINAZIONE PUBBLICA
- RETE ACQUEDOTTI E FOGNATURE
- RETE TELEFONICA

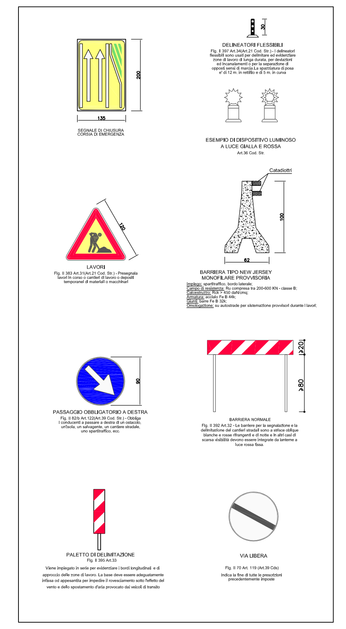

QUADRO DI UNIONE

Stretto di Messina

Concessionaria per la progettazione, realizzazione e gestione del collegamento stabile tra la Sicilia e il Continente
Organismo di Diritto pubblico
(Legge n° 1158 del 17 dicembre 1971, modificata dal D.Lgs. n° 114 del 24 aprile 2003)

Eurolink

PONTE SULLO STRETTO DI MESSINA

PROGETTO DEFINITIVO

EUROLINK S.C.p.A.
IMPREGILO S.p.A. (Mandataria)
SOCIETA' ITALIANA PER CONDOTTE D'ACQUA S.p.A. (Mandante)
COOPERATIVA MURATORI E CEMENTISTI - C.M.C. di Ravenna Soc. Coop. a.r.l. (Mandante)
SACYR S.A.U. (Mandante)
ISHIKAWAJIMA - HARIMA HEAVY INDUSTRIES CO. Ltd. (Mandante)
A.C.I. S.C.P.A. - CONSORZIO STABILE (Mandante)

IL PROGETTISTA	IL CONTRAENTE GENERALE	STRETTO DI MESSINA	STRETTO DI MESSINA
Dott. Ing. F. Colla Ordine Ingegneri Milano n° 20355 Dott. Ing. E. Pagani Ordine Ingegneri Milano n° 15408	Project Manager (Ing. P.P. Marcheselli)	Direttore Generale e RUP Validazione (Ing. G. Fiammenghi)	Amministratore Delegato (Dott. P. Ciucci)

COLLEGAMENTI CALABRIA

CS0744_F0

INFRASTRUTTURE STRADALI OPERE CIVILI
OPERE PROVVISIONALI
GENERALE
FASI COSTRUTTIVE AMPLIAMENTO A3 SA–RC ASSE C – PLANIMETRIA E SEZIONI

CODICE: C G 0 7 0 0 P S 6 D C S C F X G 0 0 0 0 0 0 0 0 0 2 F0 — SCALA: 1 : 2000

REV.	DATA	DESCRIZIONE	REDATTO	VERIFICATO	APPROVATO
F0	20/06/2011	EMISSIONE FINALE	PRO IER S.r.l.	F. BERTONI	T. COLLA

NOME DEL FILE: CS0744_F0.dwg