


LEGENDA PRG VIGENTE

IL SISTEMA PERIFERICO DI PROGETTO

- Metanodotto (fascia di rispetto 30 mt.)
- Zona omogenea D1 - per attività produttive industriali
- Zona -D2- artigianale produttiva
- Zona omogenea B3 - ambiti urbani di completamento
- F2 Aree pubbliche di interesse collettivo di progetto (standards urbanistici)
- Viabilità di interesse provinciale con relativa fascia di rispetto -
- Viabilità sottoposta a potenziamento e miglioramento
- E1 Aree agricole primarie (ad alta vocazione produttiva)
- E4 Aree agricole da sottoporre a tutela ambientale (pendii, fossi e corsi d'acqua) di assoluta ineditabilità


- As** Zona Centro storico
- Arre** Zona di Recupero
- Ar** Zona di Risanamento Urbanistico ed Edilizio
- Br** Zona di Recupero Edilizio
- Br1** Zona di Recupero Urbanistico - Edilizio
- Cl** Zona di Espansione residen. P.L. approvata
- C** Zona di Espansione residenziale
- D** Zona Industriale - Artigianale
- Dc** Zona Commerciale
- F1** Standards
- F2** Servizi di interesse pubblico e privato
- P** Parcheggi
- Sr** Edilizia di Culto e Servizi Religiosi
- E** Zona Agricola
- Strade di Progetto
- Zona di Rispetto stradale
- V1.1** Limite di aree con elevate incidenze Geomorfologiche
- V1.2** Limite vincolo Idro-Geologico
- Vs** Zona Vincolo Serbatoio
- Vc** Zona di Rispetto Cimiteriale
- Strutture-Edifici ed aree vincolate
- Metanodotto

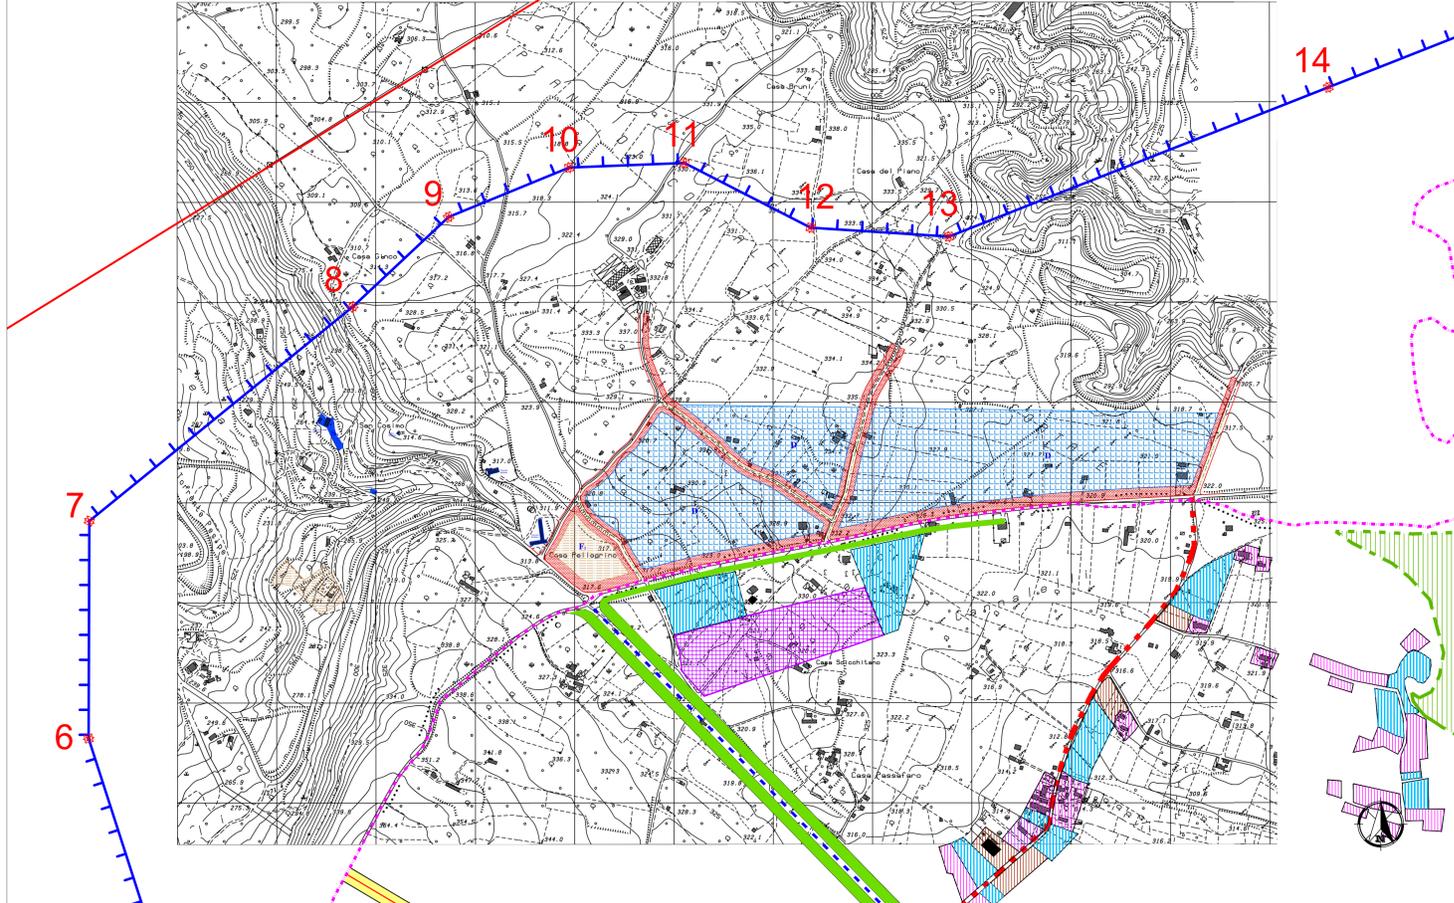

LEGENDA DEI COLORI E SIMBOLI IN CARTA

- Elettrodotto 150 kV in progetto - Doppia Tema
- Sostegni in progetto
- Elettrodotto esistente 380kV
- Limite comunale

KEY PLAN

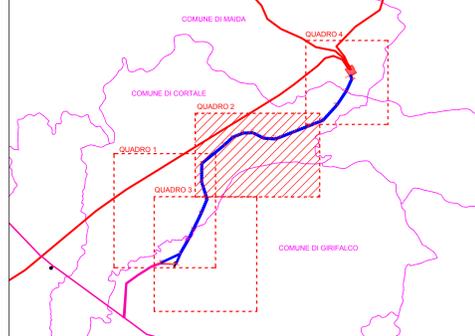

LEGENDA PSA ADOTTATO

SCELTE STRATEGICHE

- Ambiti per servizi straordinari (ART. 73 REU)
- Schema nuove strade (primaria)
- Schema nuove strade (secondaria)
- Schema viabilità lenta

CATALIZZATORI

- Citta' Verde (ART. 45 REU)
- Polo servizi avanzati (San Floro)
- Parco naturalistico (Borgia-Caraffa)
- La città dei giovani (San Floro)
- Porto fluviale (Borgia-San Floro-Caraffa e Bettingiano)

AMBITI URBANIZZATI

- Centri storici (T1, A) (ART. 68, 69 REU)
- RUR (ART. 70, 68, 69 REU)
- Ambiti urbanizzati TU (B1) (ART. 68, 69 REU)
- Ambiti urbanizzati produttivi (TU, D1) (ART. 68, 69 REU)
- Ambiti urbanizzati di integrazione TU (S2) (ART. 68, 69 REU)
- Ambiti urbanizzati servizi e standard (F1) (ART. 68, 69 REU)


AMBITI URBANIZZABILI DI SELEZIONE

- Ambiti urbanizzabili di selezione (TU, C-D1) (ART. 71, 69 REU)
- Ambiti nuovi per servizi e standard (F2) (ART. 72, 69 REU)
- Ambiti per servizi straordinari - F3/F4/F5 (ART. 73, 69 REU)

AMBITI NON URBANIZZABILI AGRIC.-FORESTALI

- SISTEMA DEI VINCOLI**
- S1-AMBITI DI TUTELA AMBIENTALE E PAESAGGISTICA ART. (11_E_17 REU)**
- AREE BOSCHATE ED INTERESSE AMBIENTALE**
- E4
- E5
- ART. 11_17_91 REU
- SIC-SIN ART. 11_E_91 REU
- S2-AMBITI DI TUTELA STORICO - ARCHEOLOGICA ART. (11_E_25 REU)**
- BENI MONUMENTALI - AMBIENTALI ED ARCHEOLOGICI
- S3-AMBITI DI TUTELA IDROGEOLOGICA ART. (11_E_26 REU)**
- VINCOLI GEOLOGICI CLASSE 4 - VINCOLI IDROGEOLOGICI
- VINCOLO MINERARIO
- VINCOLI GEOLOGICI CLASSE 3
- ALTRI VINCOLI INIBITORI**
- FASCE DI RISPETTO CANTIERI (50 ML.)
- POZZI E SORGENTI (50 ML.)
- CORSI D'ACQUA (100 ML.)
- FASCE DI RISPETTO INFRASTRUTTURE PRINCIPALI
- VINCOLO MILITARE
- POZZI E SORGENTI CAPTATI
- CATASTO INCENDI
- PARCO EOLICO AUTORIZZATO
- FASCE DI RISPETTO PARCO EOLICO AUTORIZZATO
- ZONA LIMITE DEL DEMANIO MARITTIMO
- ALTRI VINCOLI TUTORI**
- FASCE DI RISPETTO ACQUE PUBBLICHE (150 ML.)
- FASCE DI RISPETTO LINEE DI COSTA (100 ML.)
- FASCE DI RISPETTO NUOVE STRADE
- FASCE DI RISPETTO BENI MONUMENTALI ED AMBIENTALI (50 ML.)
- TUTELA AEREOPORTO
- ALTRO**
- DEPURATORI ED ISOLE ECOLOGICHE (F3) (ART. 69 REU)
- AMBITI URBANIZZATI LOTIZZ. APPROVATE
- E1-AREE AGRICOLE PROTETTE (ART. 77 REU)
- AMBITI RURALI AGGREGATI TU (B3) (ART. 71 E 91 REU)
- CIMITERI COMUNALI
- PARCHI FOTOVOLTAGGI APPROVATI

REU - Art 11 comma 14. Nei casi in cui nelle Tavole di cui al Progetto del PSA, tavole C - PSC obiettivi, strategie, assetti urbanistici, o altre diverse previsioni insediative del PSA, investono parzialmente aree sottoposte a vincolo di ineditabilità, come identificato nella Tav. dei vincoli, la relativa Capacità edificatoria potrà integrarsi e venire realizzata nelle adiacenti porzioni di proprietà non sottoposte a vincolo, nei limiti delle presenti Norme, oltre che secondo le modalità previste dalla pianificazione e compensazione di cui ai successivi articoli.

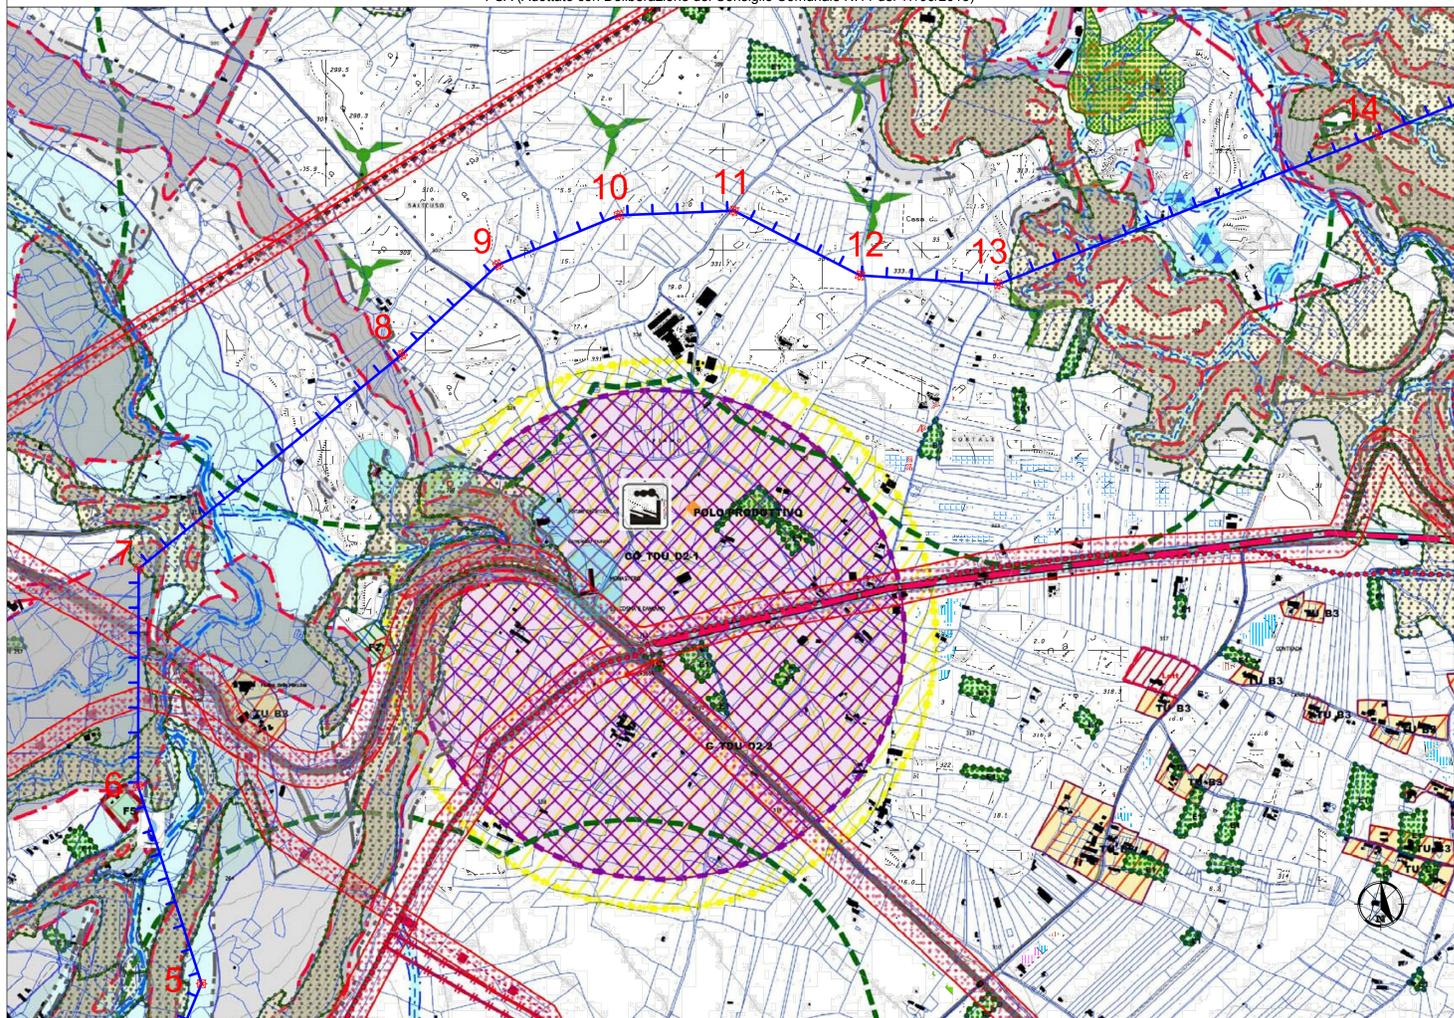

Adolfo M. M. M.

REVISIONI		CODIFICA DELL'ELABORAZIONE			
N.	DATA	DESCRIZIONE	ELABORATO	VERIFICATO	APPROVATO
01	28/09/2018	PRIMA EMISSIONE			
PROGETTO		TITOLO			
RACCAVIATO DAL DOC. TERNA		RACCORDI AEREI A 150KV TRA LA STAZIONE DI MAIDA E LE LINEE JACURSO - GIRIFALCO			
CLASSIFICAZIONE DI SICUREZZA		RAFFRONTO CON STRUMENTI URBANISTICI			
		COMUNE DI CORTALE 2/2			
NOME DEL FILE		SCALA CAD	FORMATO	SCALA	FOLIO
DEFR13027BIAM02735_03.pdf		1 unità = 1/1	A0	1:5.000	2/4

Questo documento contiene informazioni di proprietà Terma S.p.A. e deve essere utilizzato esclusivamente per scopi autorizzati in relazione alla finalità per la quale è stato ricevuto. È vietata qualsiasi forma di riproduzione o di divulgazione senza l'esplicito consenso di Terma S.p.A. This document contains information proprietary to Terma S.p.A. and it will have to be used exclusively for the purposes for which it has been furnished. Whichever usage of spreading or reproduction without the written permission of Terma S.p.A. is prohibited.