


#### LEGENDA DEI COLORI E SIMBOLI IN CARTA

Ante Operam	In corso d'opera	Post Operam
	Punti di monitoraggio Fauna	
	Punti di monitoraggio Vegetazione	
	Punti di monitoraggio Paesaggio	
	Punti di monitoraggio Rumore	
	Punti di monitoraggio Campo Elettromagnetico	
Elettrodotto 150 kV in progetto - Doppia Terna Elettrodotto 150 kV in progetto - Singola Terna Sostegni in progetto Sostegni da demolire Elettrodotto 150kV di progetto in cavo Elettrodotto esistente 380kV Elettrodotto esistente 150kV CP Girifalco SE 150/380 kV Maida Limite comunale		

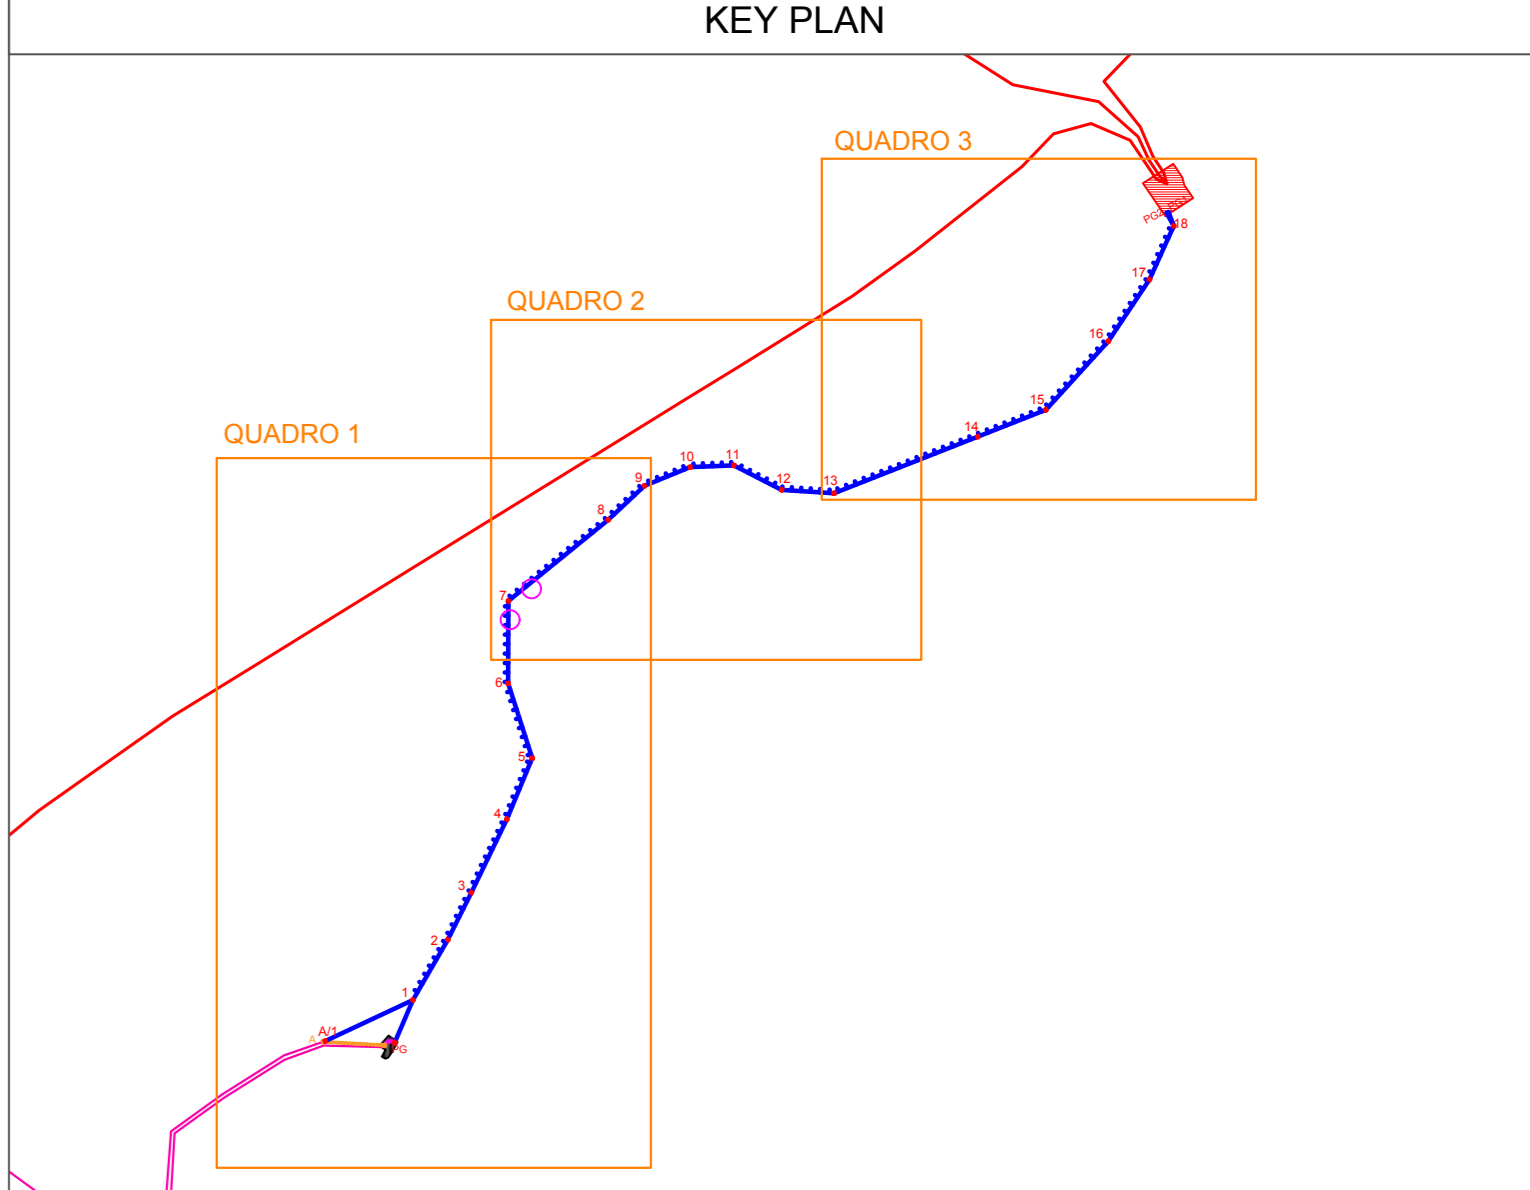

REVISIONI									
00	20102018	PRIMA EMISSIONE	Cristoforo Colombo	A. Tommaso	M. Pizzetti	N. Pizzetti	M. Pizzetti	M. Pizzetti	M. Pizzetti
N.	DATA	DESCRIZIONE	ELABORATO	VERIFICATO	APPROVATO	APPROVATO	APPROVATO	APPROVATO	APPROVATO
		CODIFICA DELL'ELABORATO DEFR13027BIAM02735_20							
PROGETTO		TITOLO							
RICAVATO DAL DOC. TERNA		RACCORDI AEREI A 150kV TRA LA STAZIONE DI MAIDA E LE LINEE JACURSO - GIRIFALCO							
CLASSIFICAZIONE DI SICUREZZA		PIANO DI MONITORAGGIO AMBIENTALE UBICAZIONE DEI PUNTI DI MONITORAGGIO							
NOME DEL FILE	SCALA CAD	FORMATO	SCALA	FOGLIO					
DEFR13027BIAM02735_20.pdf	1 unità = 1/1	A0	1:5.000	1/1					

Questo documento contiene informazioni di proprietà Terna S.p.A. e non possono essere riprodotti o diffusi senza l'approvazione di Terna S.p.A. È vietata qualsiasi forma di riproduzione o di divulgazione senza l'approvazione di Terna S.p.A. This document contains information proprietary to Terna S.p.A. and it will have to be used exclusively for the purposes for which it has been furnished. Whichever range of spreading or reproduction without the written permission of Terna S.p.A. is prohibited.