

PLANIMETRIA DEGLI INTERVENTI

LEGENDA DEI COLORI E SIMBOLI IN CARTA

- Elettrodotto 150 kV in progetto - Doppia Tema
- Elettrodotto 150 kV in progetto - Singola Tema
- Sostegni in progetto
- Sostegni da demolire
- Elettrodotto da demolire
- Sostegni da demolire
- Elettrodotto 150kV di progetto in cavo
- Elettrodotto esistente 380kV
- Elettrodotto esistente 150kV
- CP Girifalco
- SE 150/380 kV Maida
- Limiti comunali

RISCHIO ARCHEOLOGICO

- Rischio archeologico basso
- Rischio archeologico medio
- Proposta di cantiere base
- Microcantiere

TOPONIMI SUDDIVISI PER AMBITO COMUNALE

GIRIFALCO	MAIDA
1 BATTANDIERI	12 BALZANO*
2 CARIA	13 CASELLA*
3 DOMITINI	14 CENTRO STORICO*
4 MAFIORUZZI*	
5 PIANO DEL PORRO	
6 PIETRA DEI MONACI	
7 PIOPII VECCHI	
8 RAVASCHIERA*	
9 SAN VINCENZO	
10 SCALELLA	
11 SPARTA**	

* Sito fuori tavola


CRONOLOGIA DEI SITI

- ETA' PRE-PROTOSTORICA
- ETA' CLASSICA
- ETA' TARDOANTICA- MEDIEVALE

Dot.ssa Donatella Novellis
 Dott. Ing. Vito G. B. Marogaglia, 40
 87067 ROSANO (CS)
 C.F. 04110717203-0579
 P.I. 02935840788

REVISIONI		COPPIA DELL'ELABORATO		Tema Fotolo Italia ING. PIRELLA	
00	22/10/2018	PRIMA EMISSIONE	02/01/2019	A. Novellis	N. Novellis
N.	DATA	DESCRIZIONE	ELABORATO	VERIFICATO	APPROVATO
PROGETTO		DEFR13027BIAM02740_02			
RICEVUTO DAL DOC. TERMA		RACCORDI AEREI A 150KV TRA LA STAZIONE DI MAIDA E LE LINEE JACURSO - GIRIFALCO			
CLASSIFICAZIONE DI SICUREZZA		CARTA DEL RISCHIO ARCHEOLOGICO			
NOME DEL FILE	SCALA CAD	FORMATO	SCALA	FOGLIO	
DEFR13027BIAM02740_02.pdf	1 unità = 1/1	A0	VARIE	1/1	

Questo documento contiene informazioni di proprietà Tema S.p.A. e deve essere utilizzato esclusivamente dal destinatario in relazione alle finalità per le quali è stato ricevuto. È vietata qualsiasi forma di riproduzione o di divulgazione senza l'autorizzazione scritta di Tema S.p.A.
 This document contains information proprietary to Tema S.p.A. and it will have to be used exclusively for the purposes for which it has been furnished. Whichever shape of spreading or reproduction without the written permission of Tema S.p.A. is prohibited.

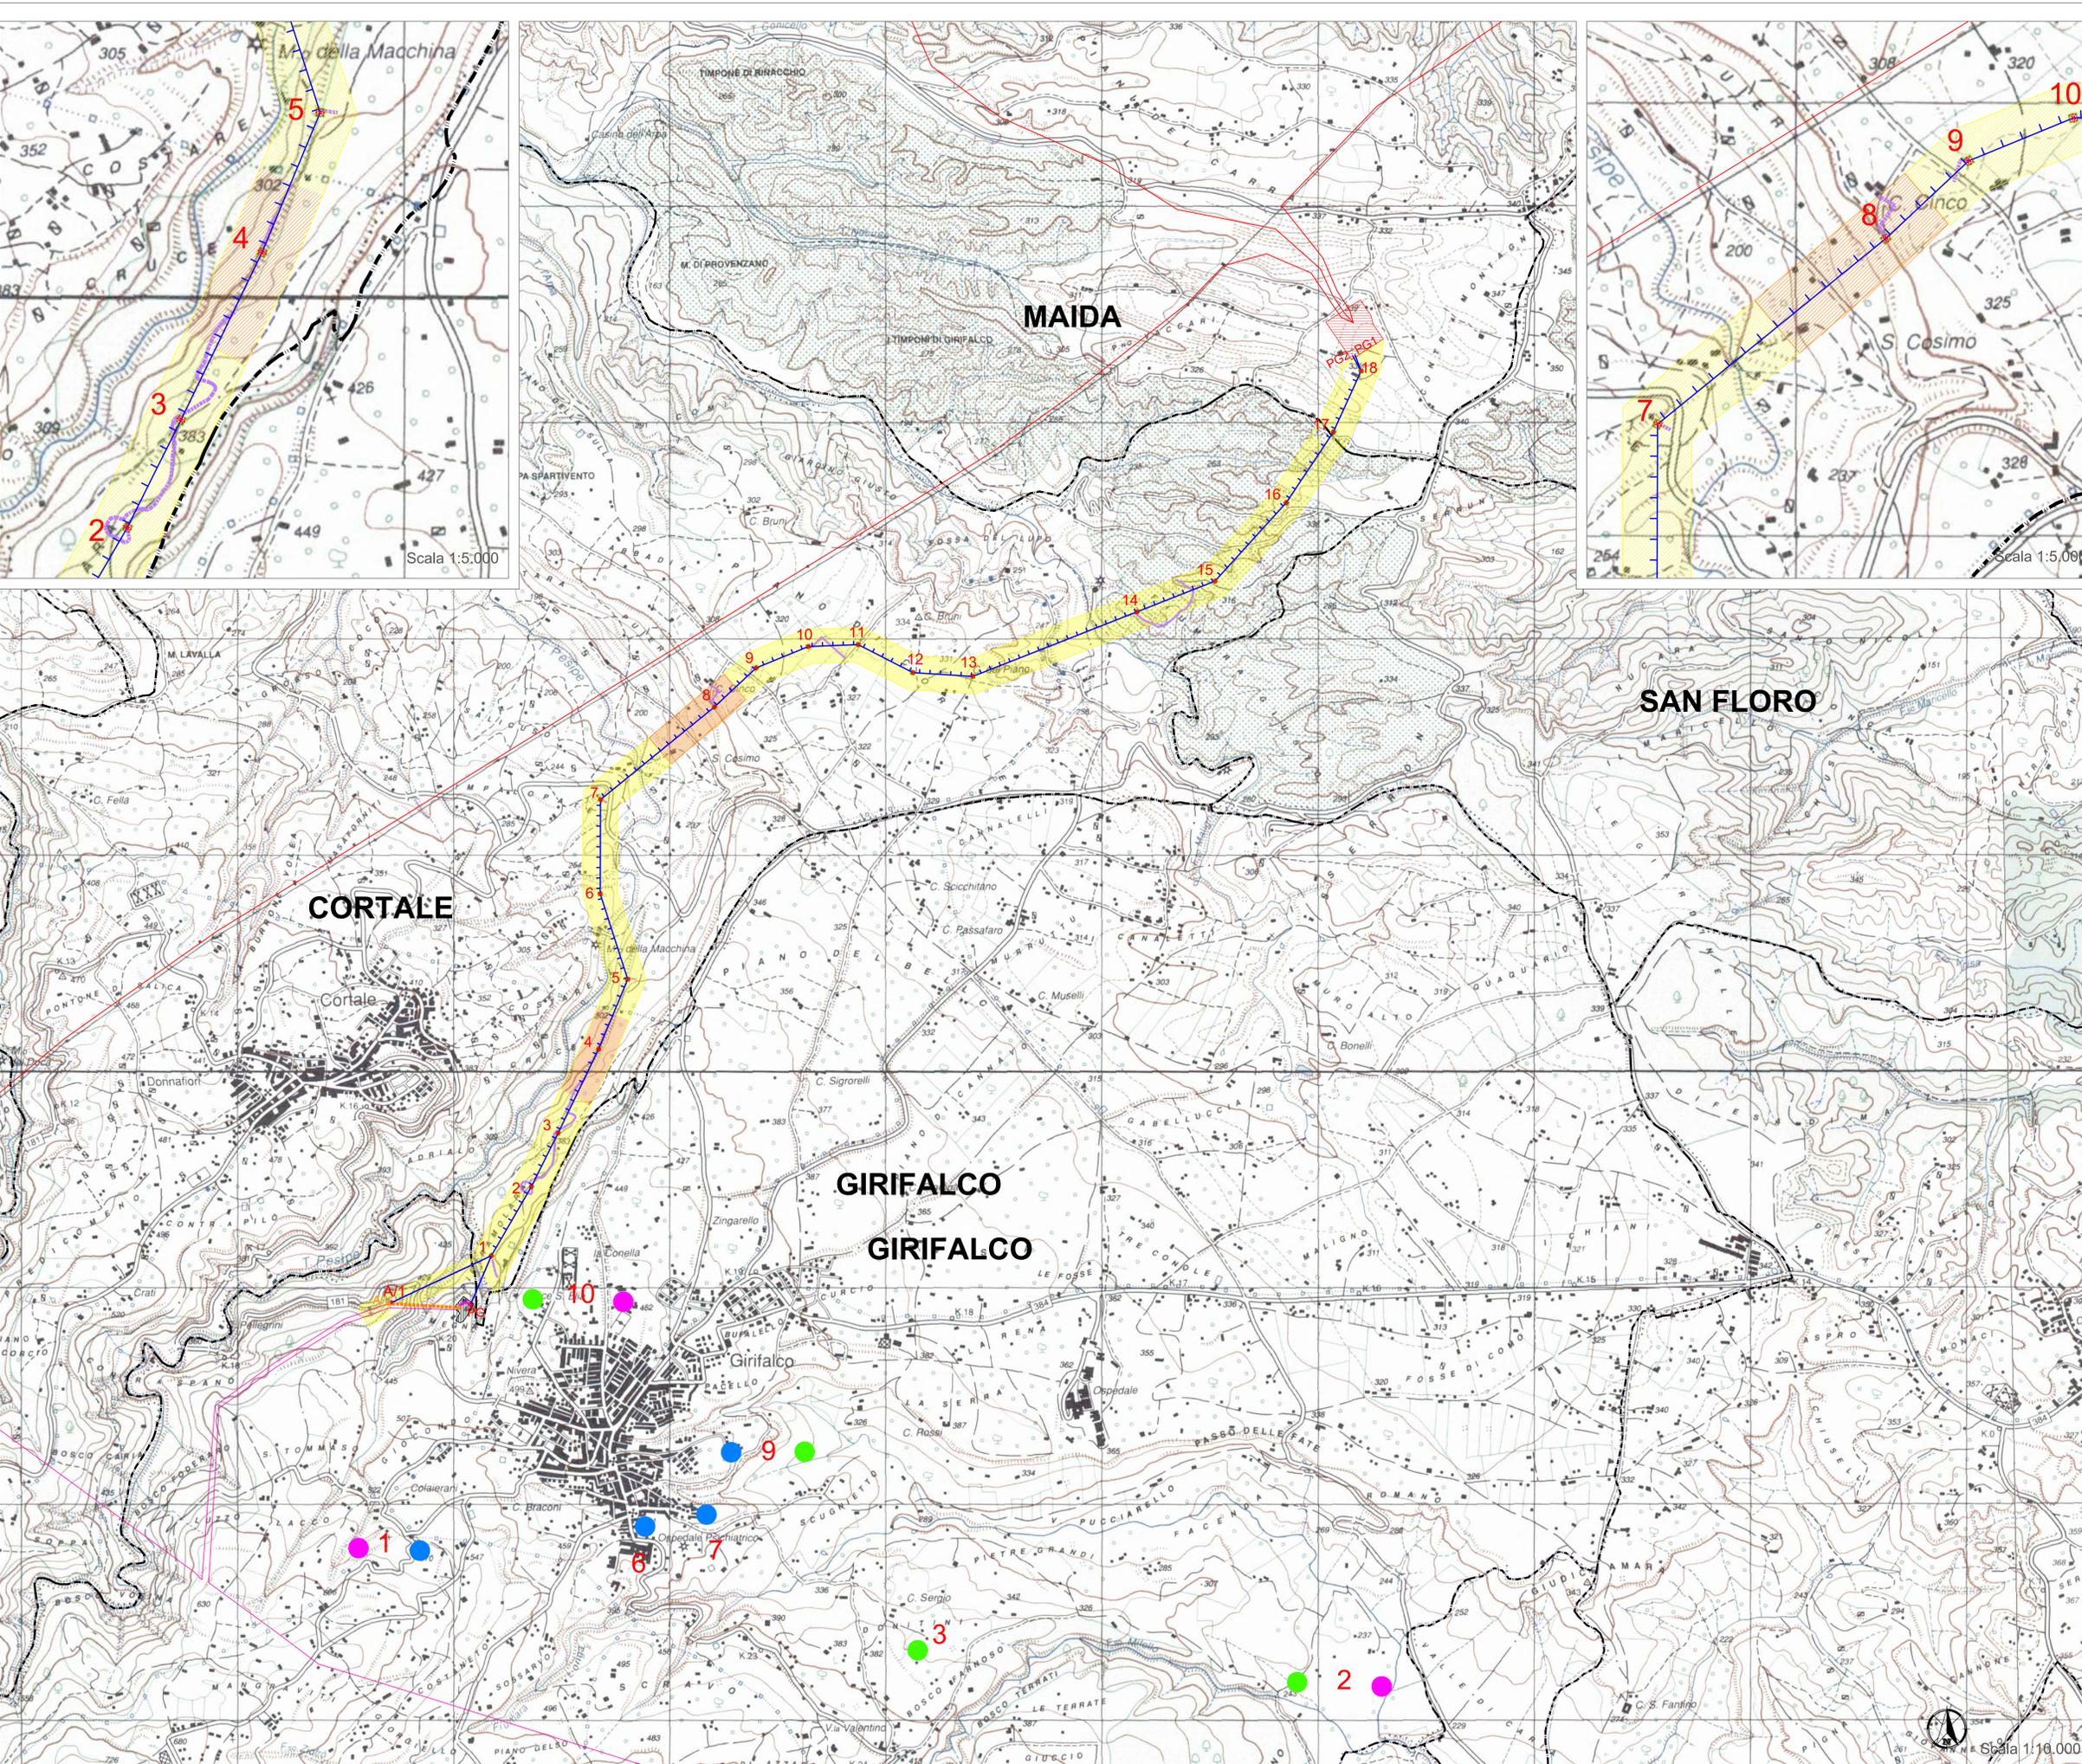

Scala 1:5.000

Scala 1:5.000

Scala 1:10.000